
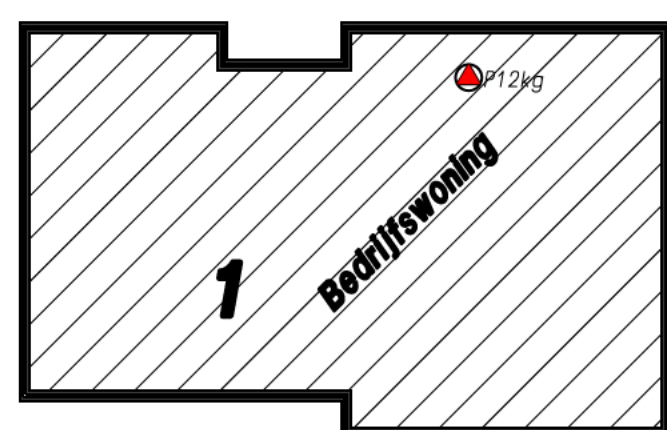
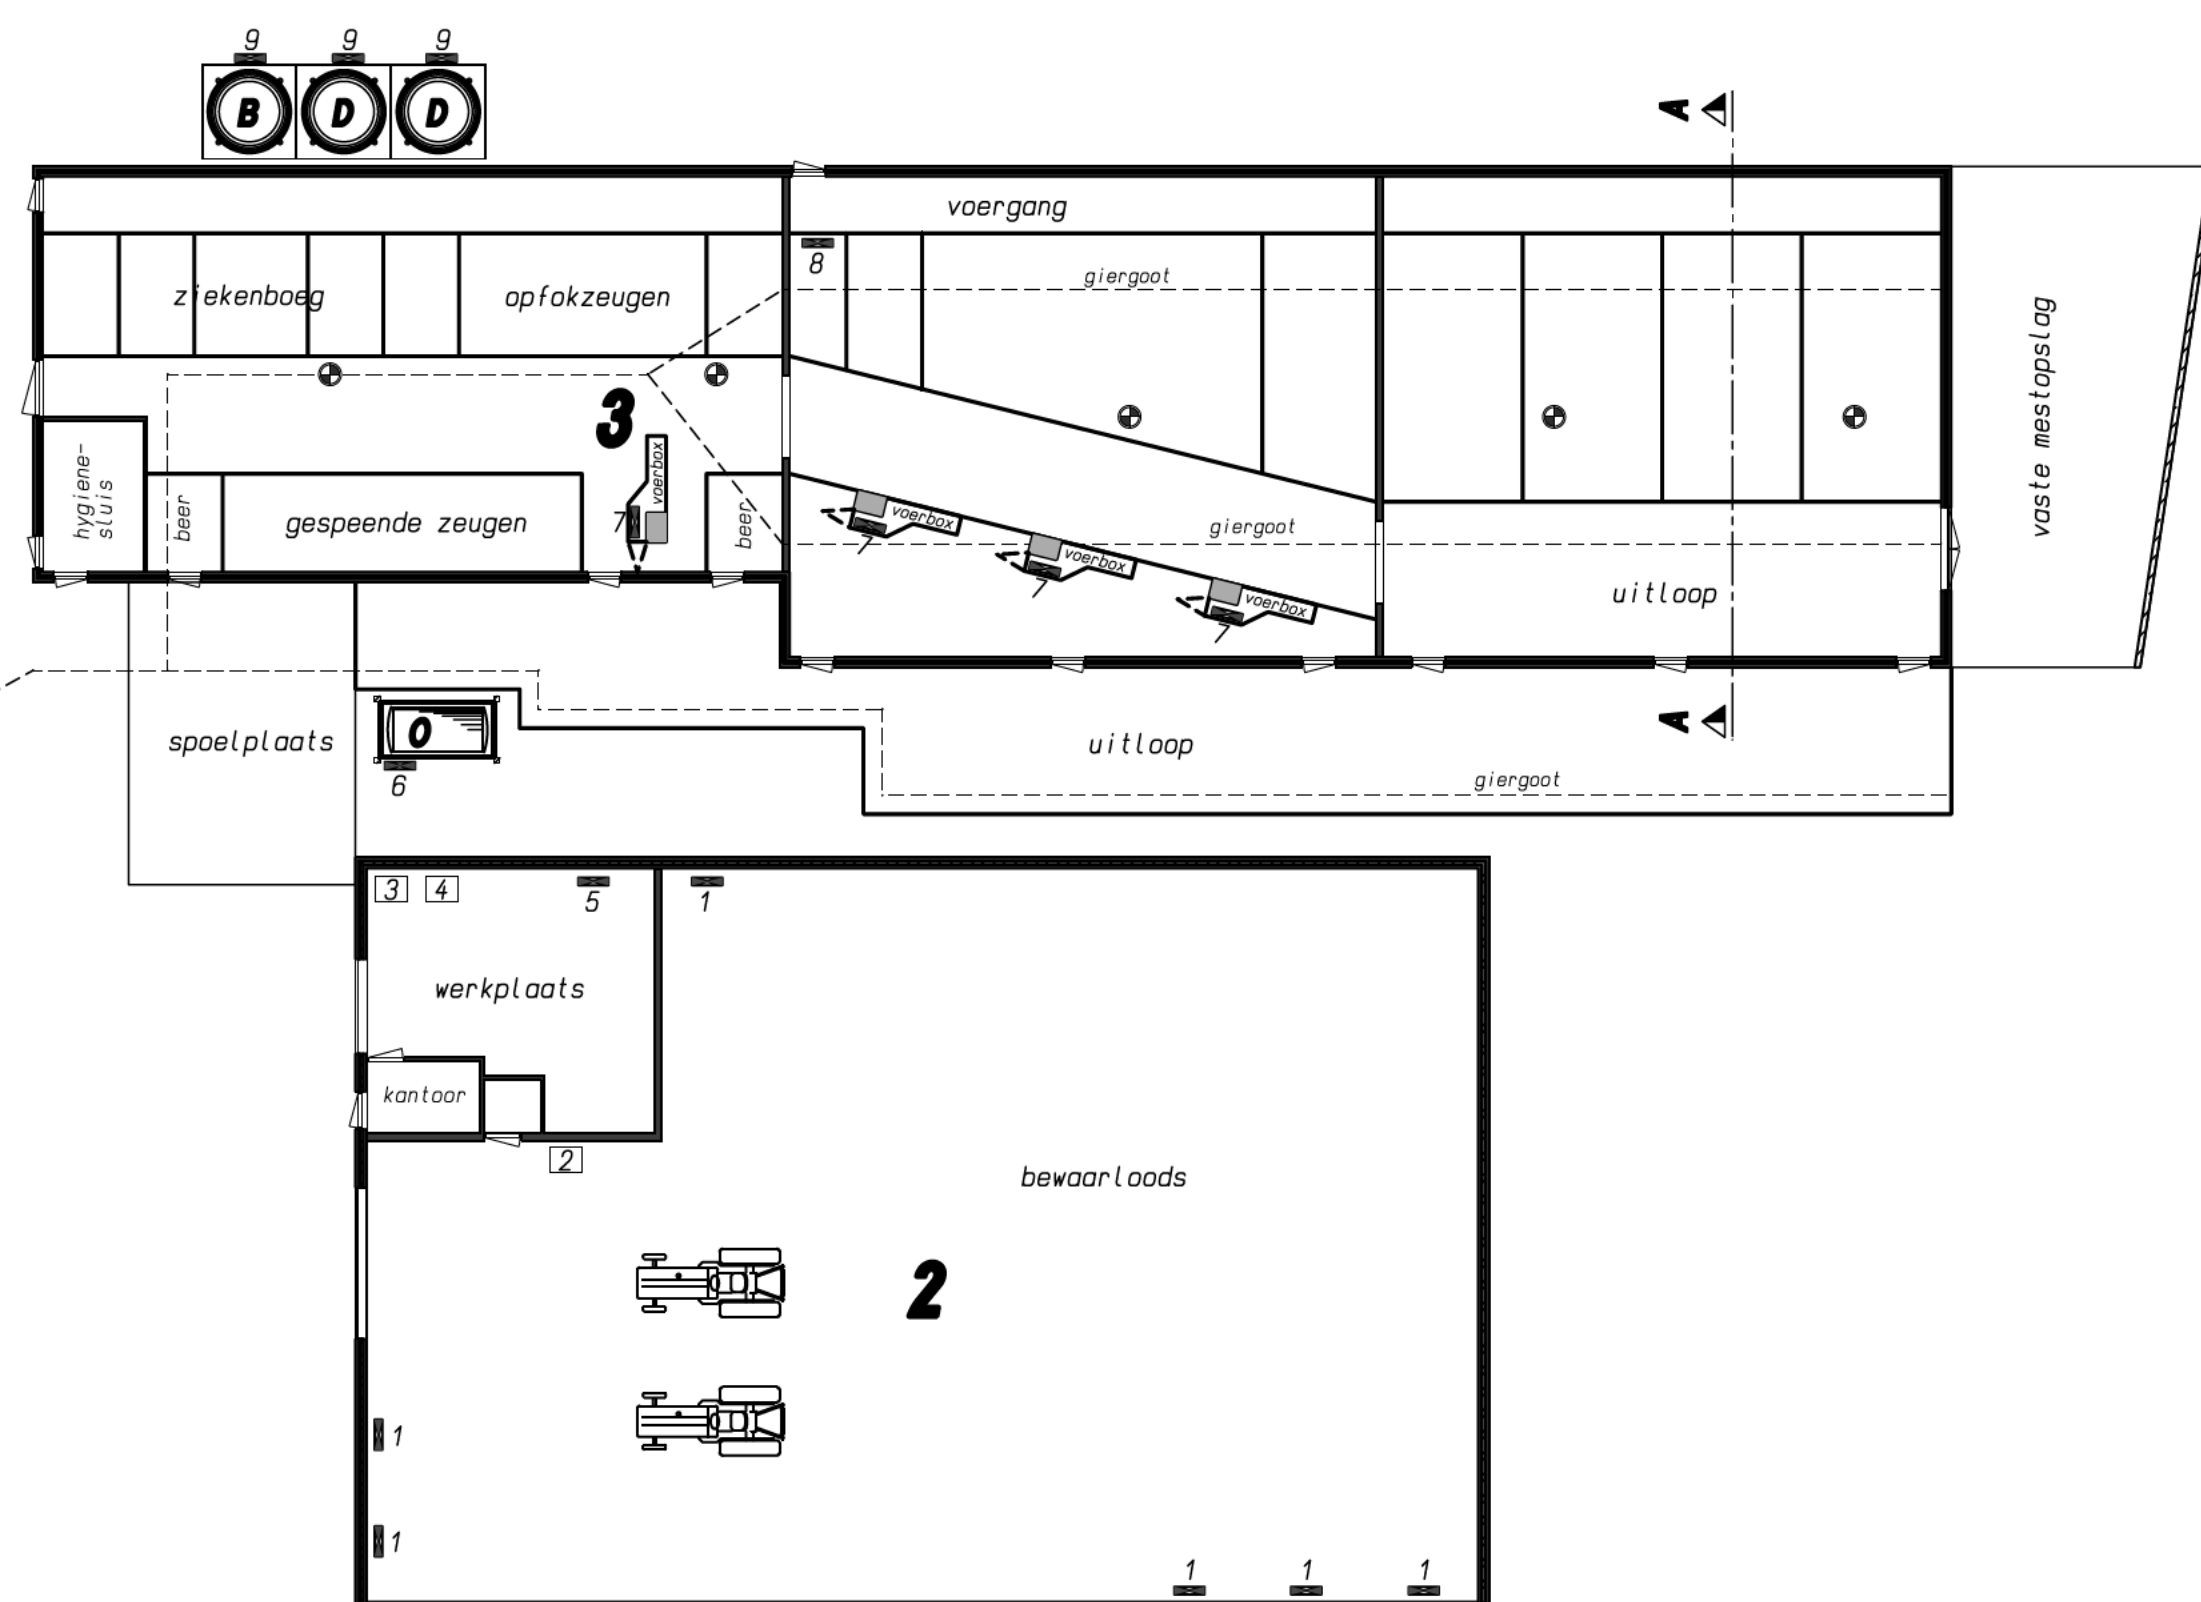
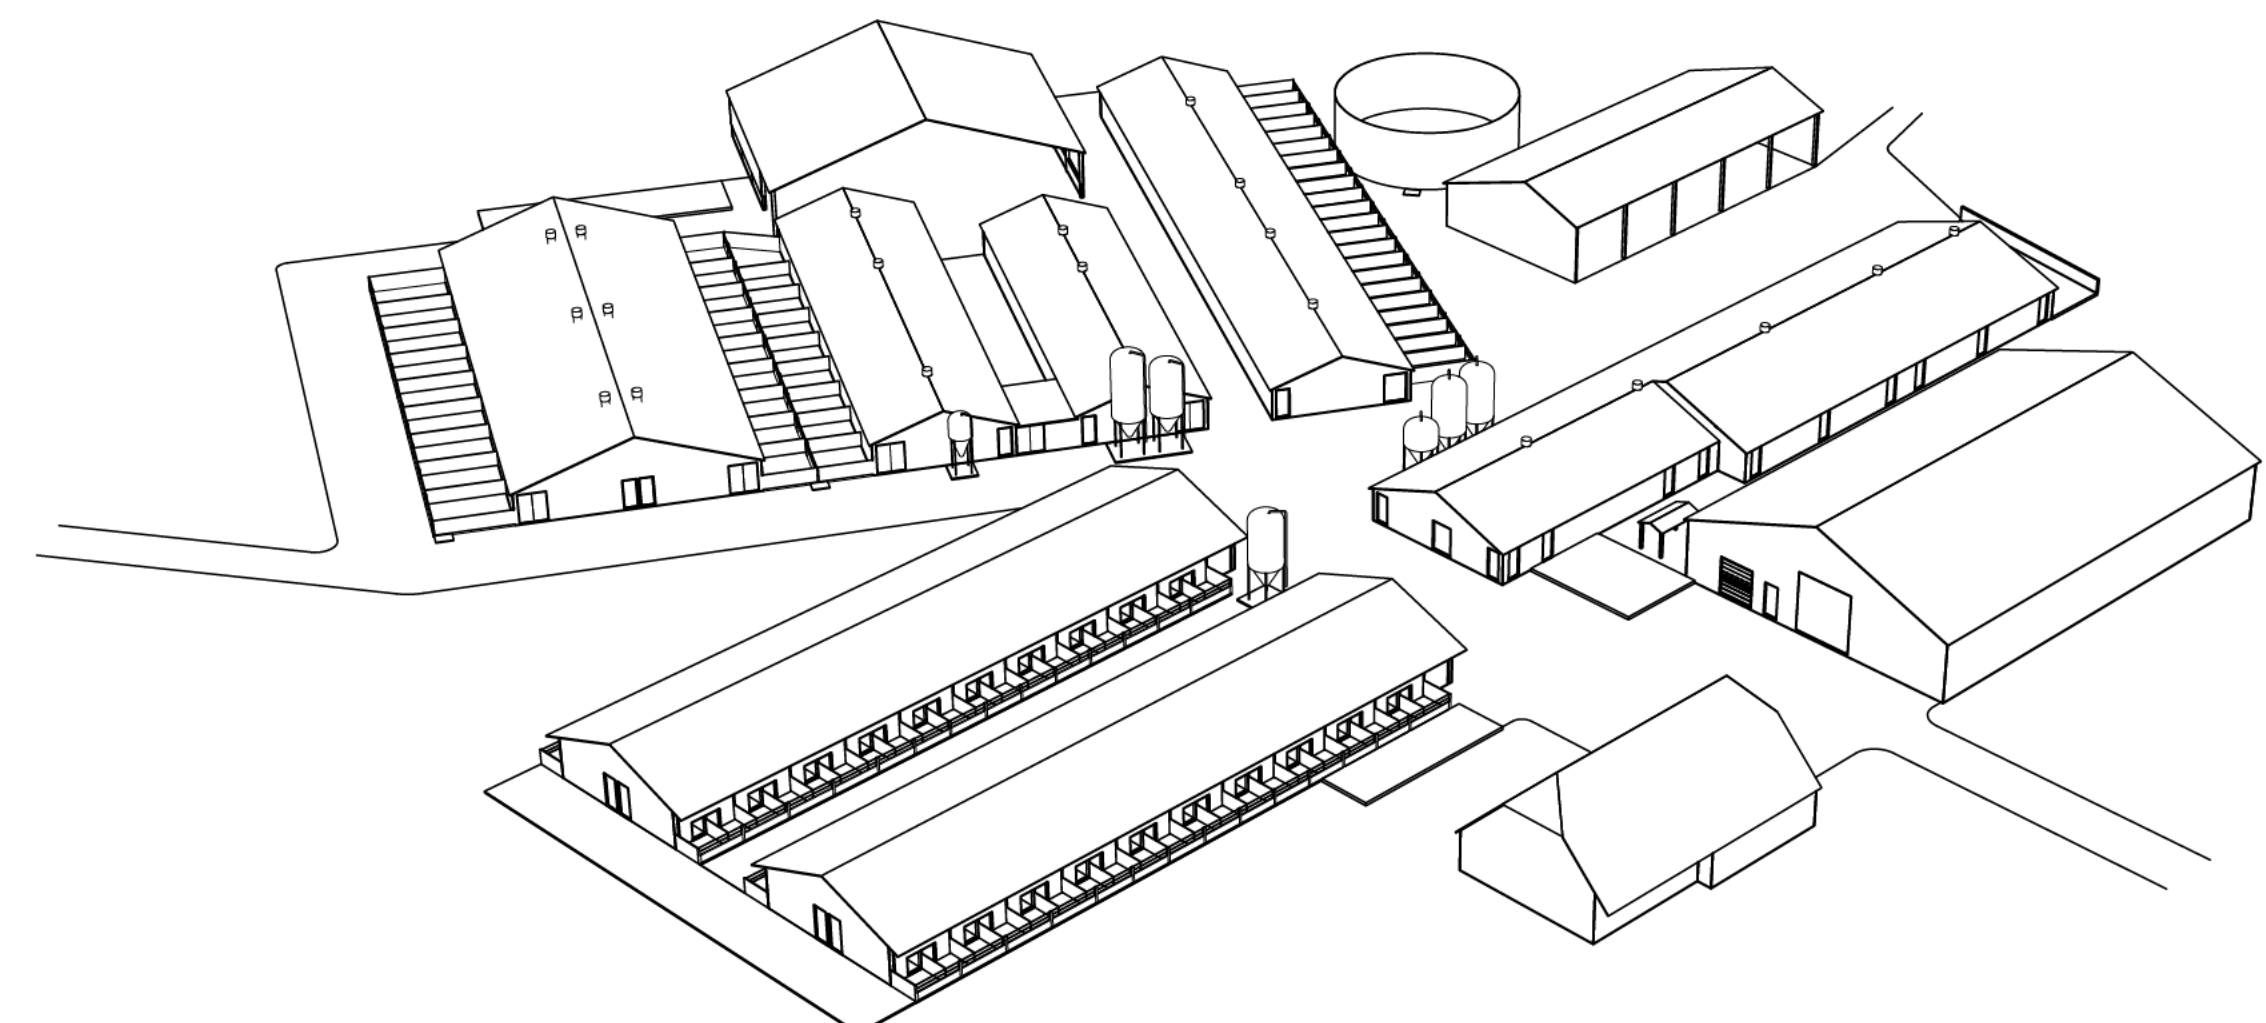
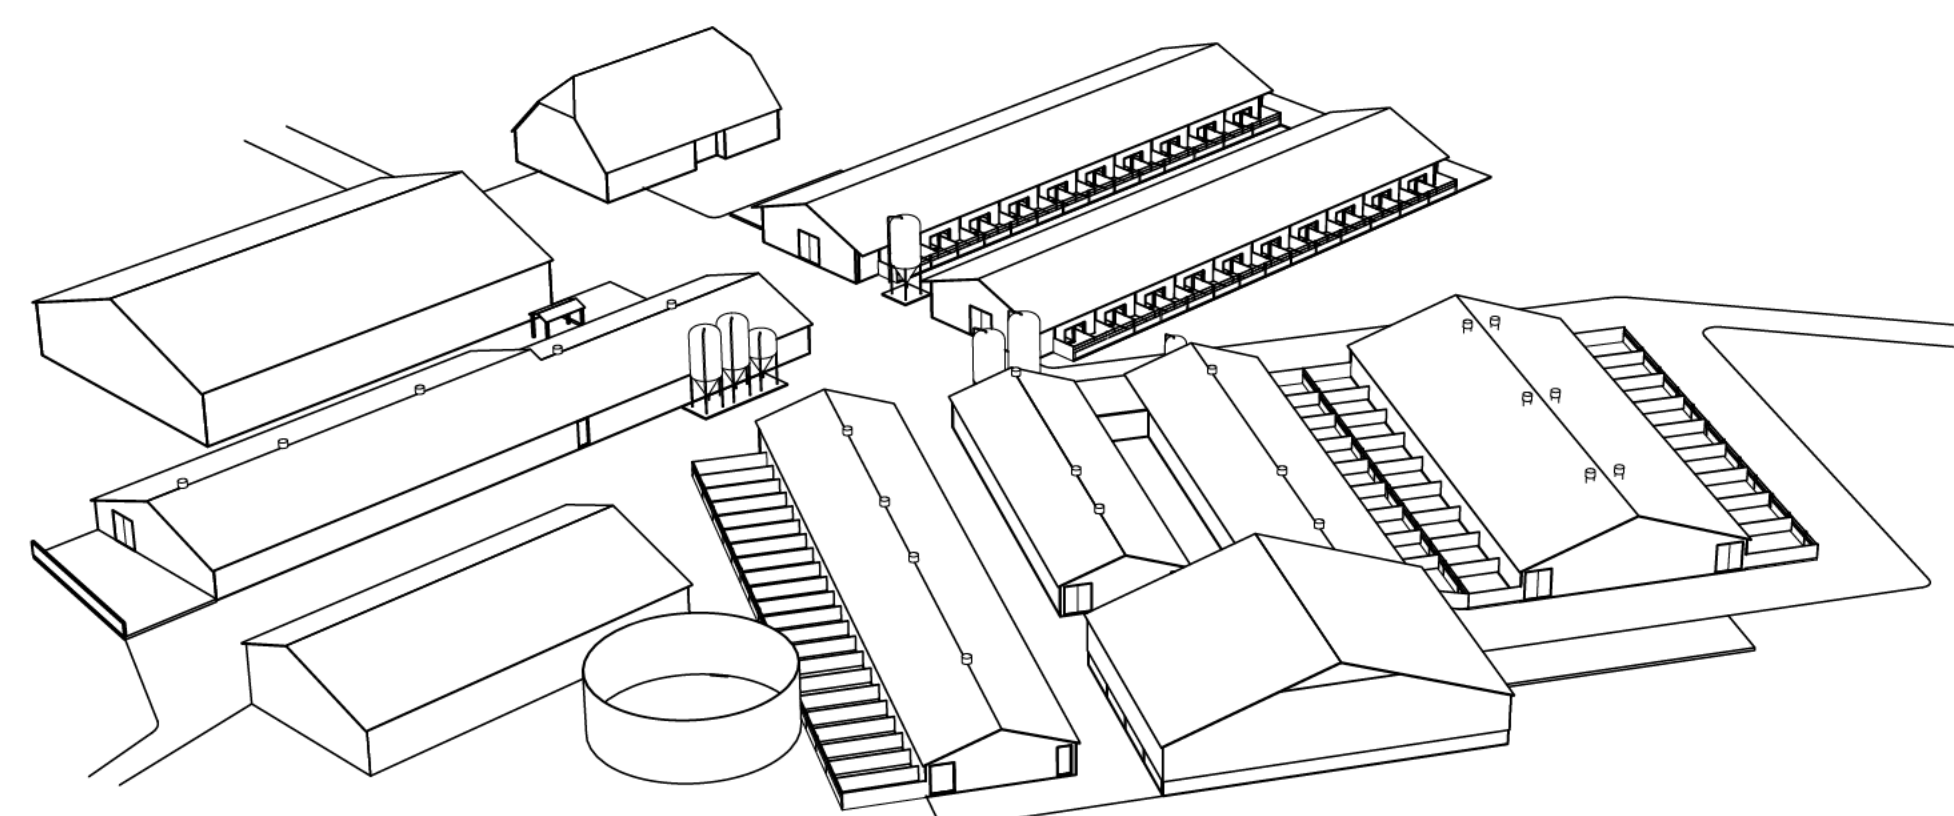


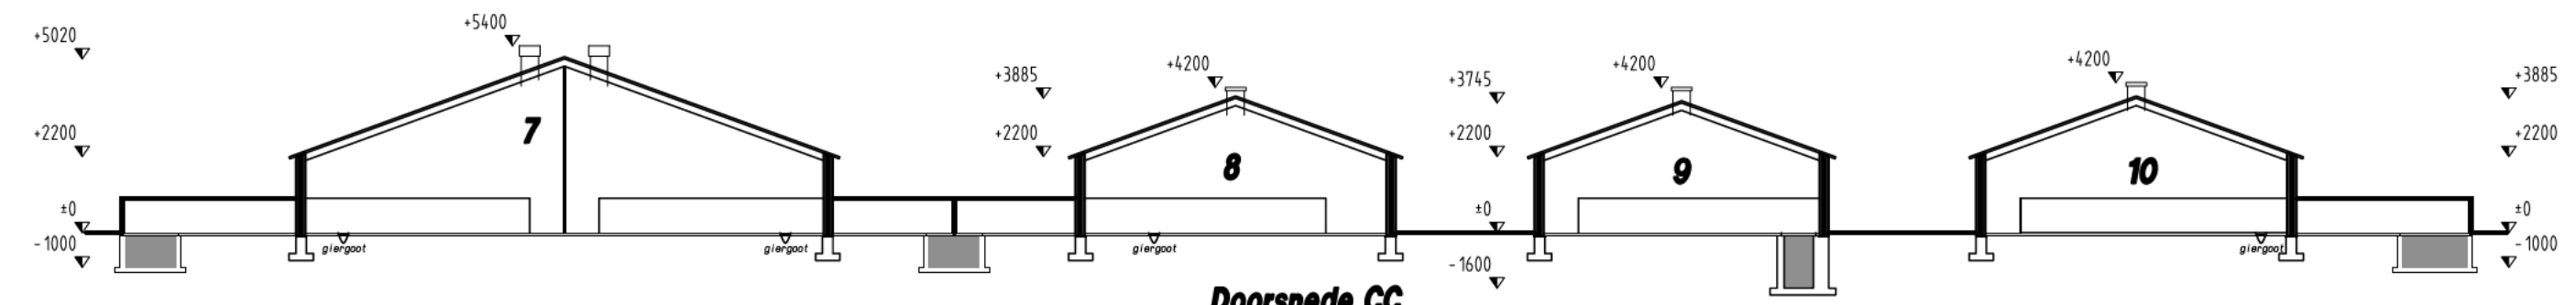

Dierentallen per stal				
stal nr.	Diercategorie	Code	Rav code	Aantal m²
1:	Bedrijfswoning 1			
2:	Bewoeloods			
3:	Zeugen			178
	Opfokzeugen			20
	Beren			2
4:	Kraanzeugen			20
5:	Kraanzeugen			20
6:	Kraanzeugen			40
7:	Vliesvarkens			432
8:	Vliesvarkens			216
9:	Vliesvarkens			60
	Biggen			80
10:	Biggen			544
	Vaste mestloads			
12:	Mestsilo			560
13:	Stra opslagloads			
14:	Bedrijfswoning 2			
15:	Werkplaats			
16:	Rijhal			
17:	Mestsilo			230
18:	Berging			60
19:	Vliesvarkens			202
20:	Pony's			16
21:	Paarden			4
22:	Pony's			4
	Berging			
Totale kelderinhoud v/h bedrijf: 1370 m²				

Gebouw/Afdeling: 19	
functie	: vleesvarkensstal
dak	: golfplaten
wanden	: baksteen
vloer	: beton
ventilatie	: 4x Ø45 & 0,31 KW = 1,24 KW
drijfmeest.inh.	: n.v.t.
aantal ligpl.	: 202 vleesvarkens

Gebouw/Afdeling: 20	
functie	: ponystal
dak	: golfplaten
wanden	: baksteen
vloer	: beton
ventilatie	: natuurlijke ventilatie
drijfmestk. inh.	: 150 m³
aantal ligpl.	: 16 pony's

Gebouw/Afdeling: 21	
functie	: paarden- en ponystal
dak	: golfplaten
wanden	: baksteen
vloer	: beton
ventilatie	: natuurlijke ventilatie
drijfmestk. inh.	: 40 m ³
aantal ligpl.	: 4 paarden 4 pony

Gebouw/Afdeling: 22	
functie	: berging en garage
dak	: golfplaten
wanden	: baksteen en hout
vloer	: beton
ventilatie	: natuurlijke ventilatie
drijfmestk. inh.	: n.v.t.
aantal ligpl.	: n.v.t.

