




LEGENDA

- werkgrens
- bestaande kademuur
- bestaande opsluitband 400x200 mm
- bestaande / nieuwe hoogte in m, t.o.v. NAP
- in het werk te storten L-wand, d= 200 mm, zijnde achterwand
- in het werk te storten L-wand, d= 200 mm, zijnde zijwand
- inrichting skatepark, ontwerp MUDcrew versie 2.0


SITUATIEOVERZICHT - SKATEPARK

1:200

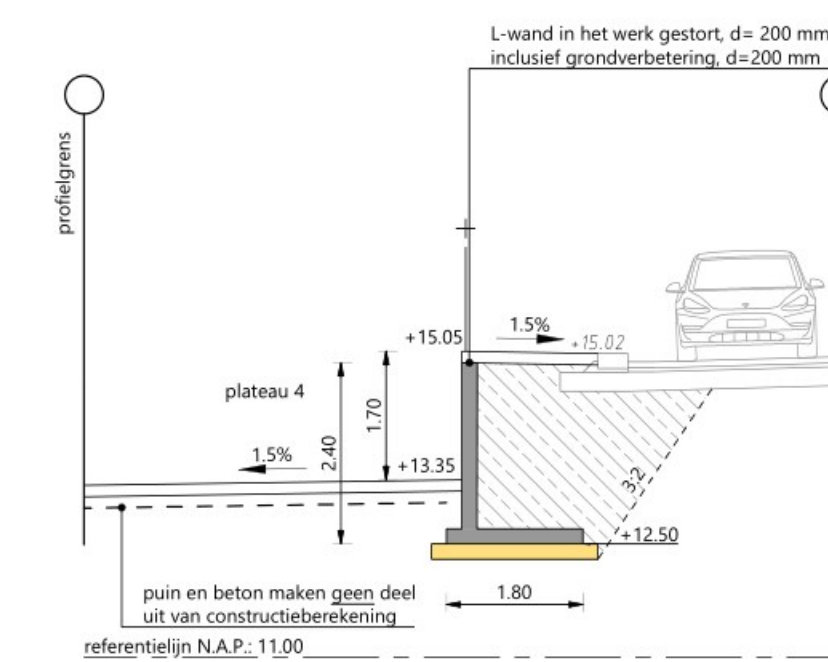


Dwarsprofiel A-A

situering: achterwand skatepark met grootste hoogteverschil
1:100

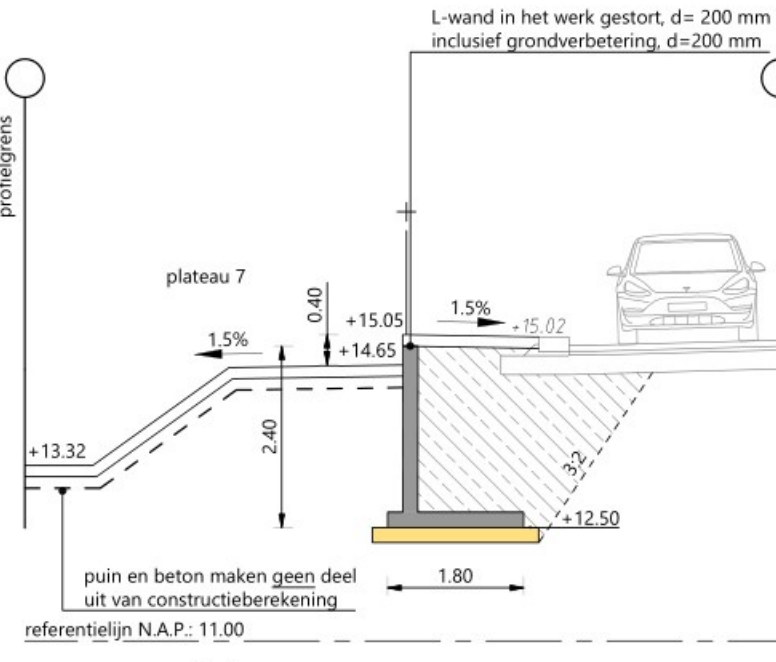


Dwarsprofiel B-B

situering: zijwand skatepark met hoogteverschil
1:100

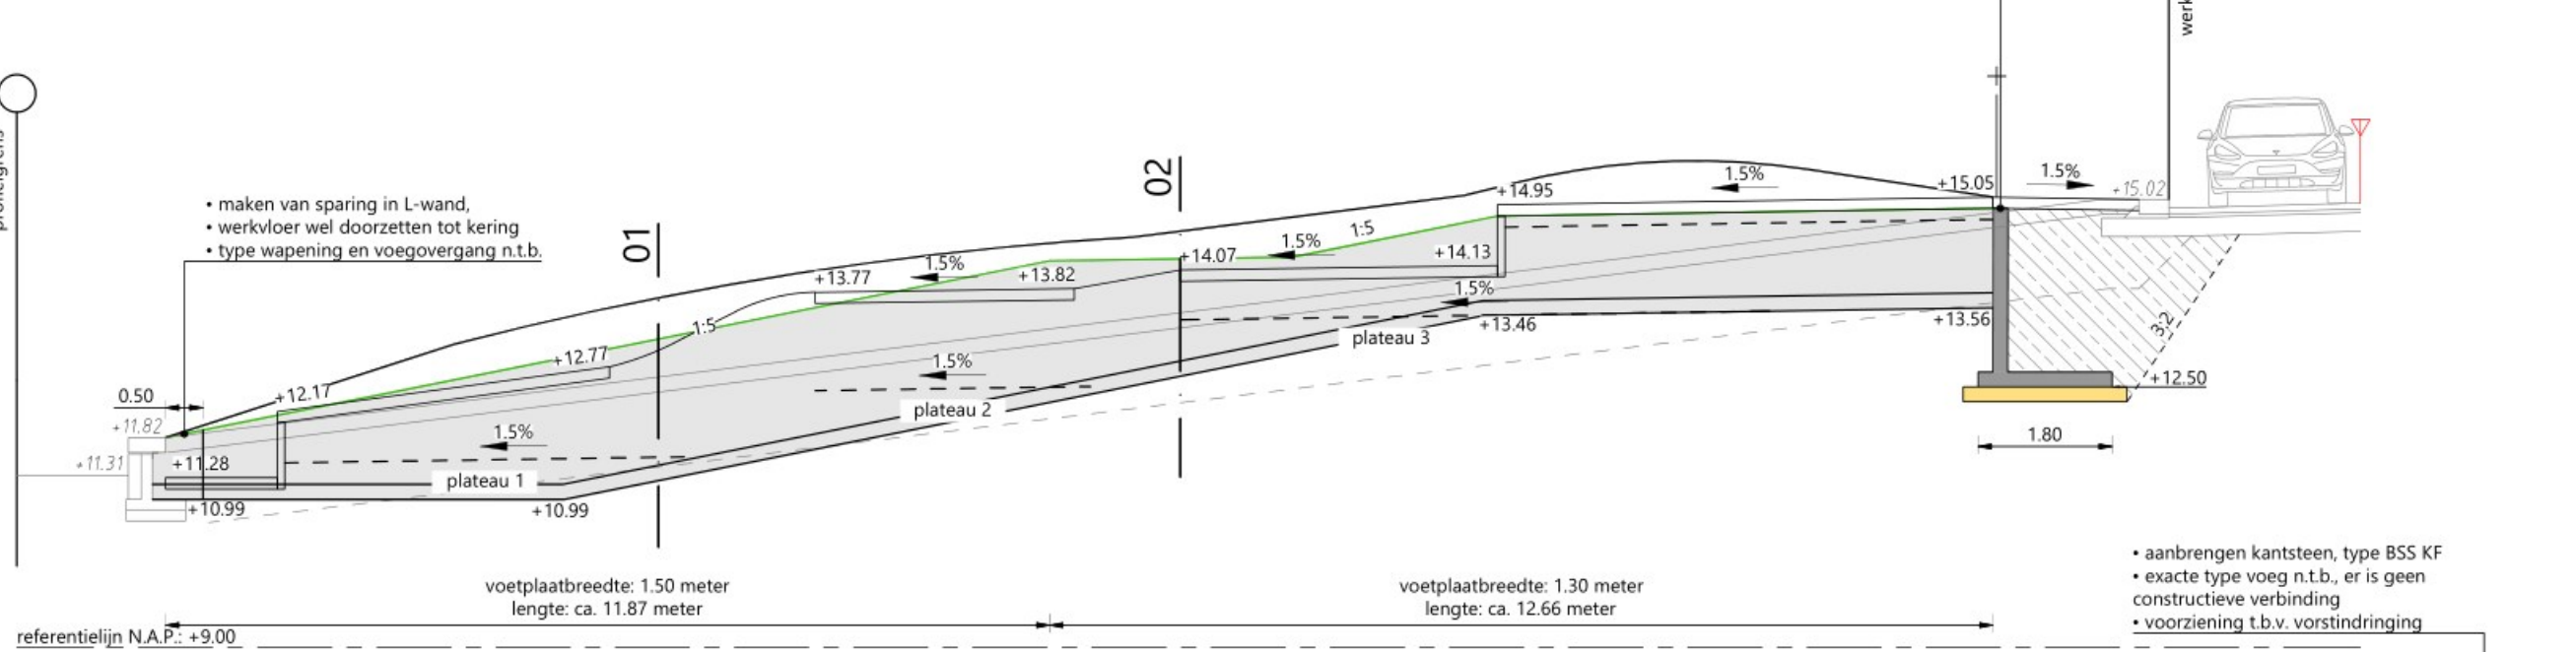

Aanzicht-/dwarsprofiel westzijde

situering: zijwand skatepark west
1:100

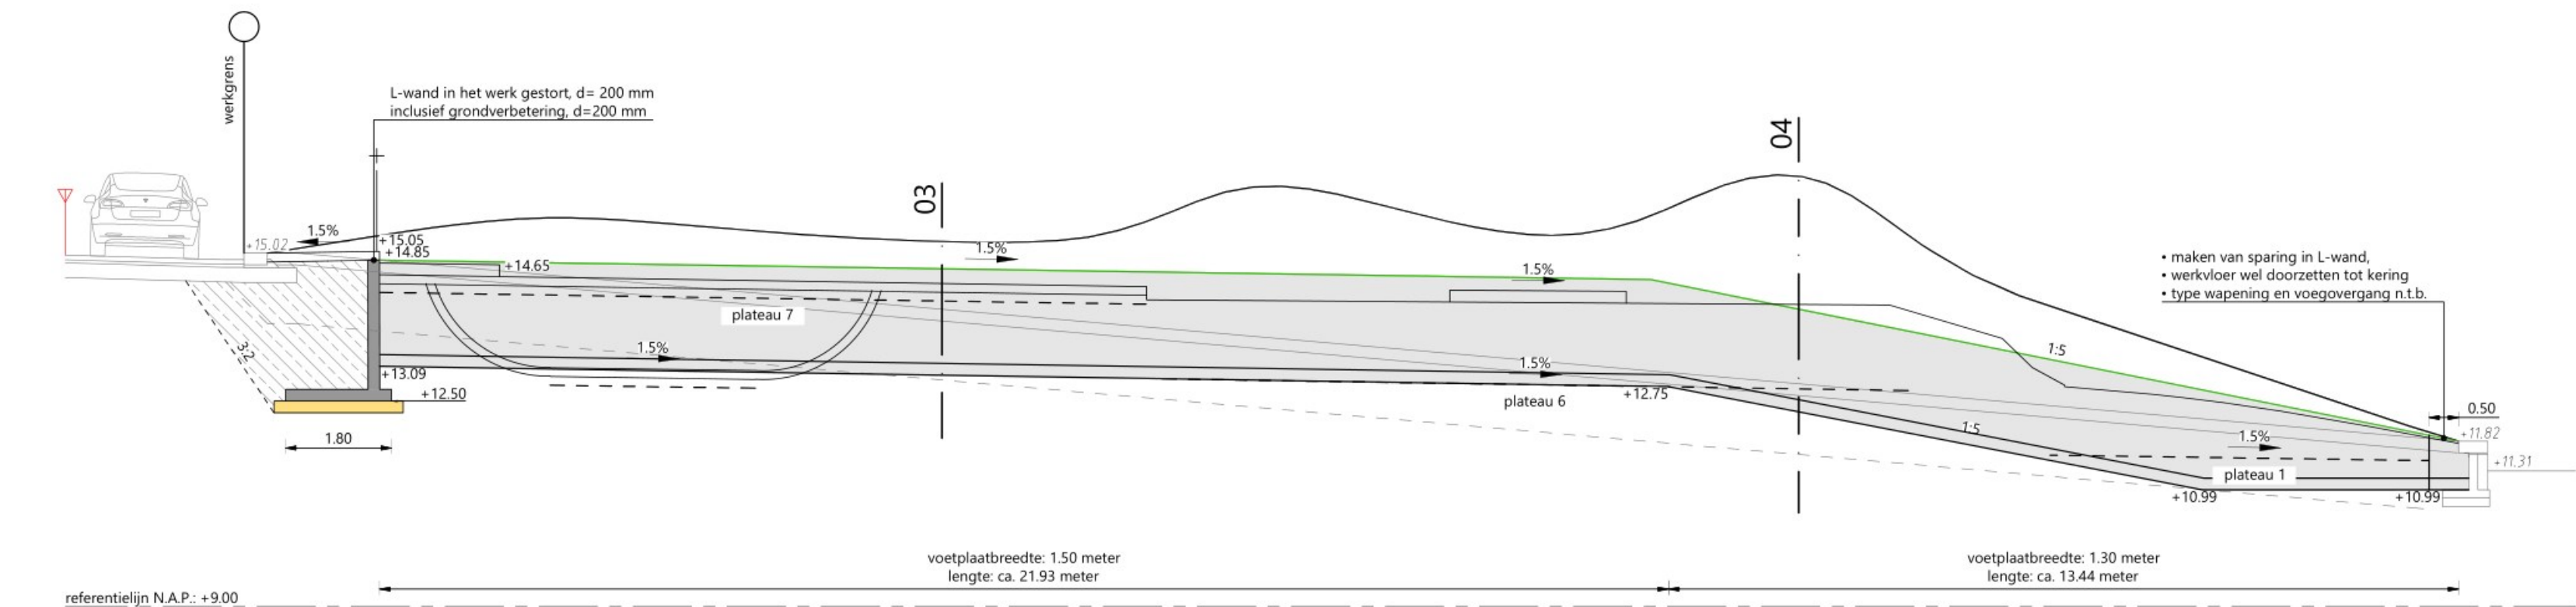


Aanzicht-/dwarsprofiel oostzijde

situering: zijwand skatepark oost
1:100

DWARSPROFIELEN - SKATEPARK

1:100

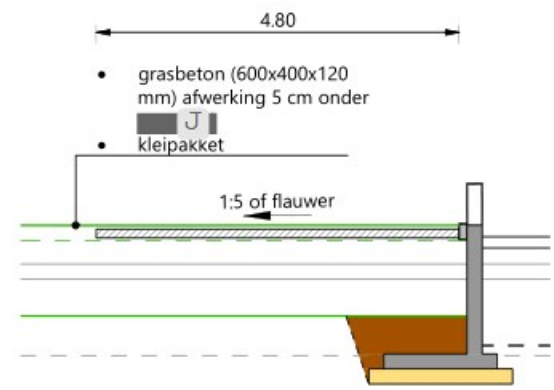

Principeprofiel grasbeton

1:100

LEGENDA

- bestaande situatie, project Rijnkade
- scheidingslaag grondsoort
- N.A.P. referentielijn
- onderkant puinfundering, o.b.v. diepte naastgelegen plateau
- afwerkpeil ondergrond, max. 1:5 gelijk aan o.k. puinfundering
- in het werk te storten L-wand, zijwanden, d= 200 mm
- afwerkpeil gras, max. 1:5 gelijk aan b.k. L-wand
- betonvloer/-wand skatepark, d= 150 mm
- in het werk te storten L-wand, d= 200 mm
- grondverbetering onder L-wand, minimaal d= 200 mm, obv constructieberekening
- Aanbrengen vrijgekomen grond/zand/klei aanbrengen tot oorspronkelijke hoogte
- eindsituatie golfwand

Aandachtspunten:
• Maximale verkeersbelasting 5 ton binnen 4,00 m van zijwand
• Geen beperking vanaf 4,00 m van zijwand

Opmerking:
• Maatvoering in meters
• Materiaalnamen in millimeters, tenzij anders aangegeven
• Hoogtematen in meters t.o.v. N.A.P.

5	4	3	2	1	kbr	29-02-2024	Definitief	eerste uitgave	OMSCHRIJVING WIJZIGING	VRUGEGEVEN

OPDRACHTGEVER:
GEMEENTE ARNHEM

PROJECT:
INPASSING SKATEPARK RIJNKADE

ONDERDEEL:
Situatietekening

var. PROJECTNR: 41170233 TEKENINGNR: S101 FORMAAT: A1 BLAD: 01 van 01

Roelofs

Postadres
Postbus 12 Den Ham
Bezoekadres
Kroenendijk 8 Den Ham
T +31 (0)546 67 88 88
E info@roelofsgroep.nl

Tevens vestigingen in
Alblasserdam Steenwijk
Arnhem Veerendaal
Sneek Weesp
Stadskanaal

Meer waarde aan ruimte

Toelichting grondslagen

In dit document kunt u secties terugvinden die onleesbaar zijn gemaakt. Deze informatie is achterwege gelaten op basis van de Wet open overheid (Woo). De letter die hierbij is vermeld correspondeert met de bijbehorende grondslag in onderstaand overzicht.

Legenda verwijzing	Artikel verwijzing	Uitzonderingsgrond
Artikel 5.1 lid 1 Woo – Absolute uitzonderingsgronden De openbaarmaking van deze informatie:		
A	art. 5.1 lid 1 a	Kan de eenheid van de Kroon in gevaar brengen
B	art. 5.1 lid 1 b	Kan de veiligheid van de Staat schaden
C	art. 5.1 lid 1 c	Betreft bedrijfs- en fabricagegegevens die vertrouwelijk aan de overheid zijn meegedeeld
D	art. 5.1 lid 1 d	Betreft persoonsgegevens als bedoeld in paragraaf 3.1 (bijzondere persoonsgegevens) of paragraaf 3.2 (persoonsgegevens van strafrechtelijke aard) van de Uitvoeringswet Algemene verordening gegevensbescherming, waarvoor geen toestemming is gegeven of door de betrokkene kennelijk zelf openbaar zijn gemaakt
E	art. 5.1 lid 1 e	Het betreft nummers die dienen ter identificatie van personen die bij wet of algemene maatregel van bestuur zijn voorgeschreven als bedoeld in artikel 46 van de Uitvoeringswet Algemene verordening gegevensbescherming, tenzij de verstrekking kennelijk geen inbreuk op de levenssfeer maakt
Artikel 5.1 lid 2 Woo – Relatieve uitzonderingsgronden Het belang van de openbaarmaking van deze informatie weegt niet op tegen:		
F	art. 5.1 lid 2 a	Het belang van de betrekkingen van Nederland met andere staten en met internationale organisaties
G	art. 5.1 lid 2 b	De economische of financiële belangen van de Staat, andere publiekrechtelijke lichamen of bestuursorganen
H	art. 5.1 lid 2 c	Het belang van de opsporing en vervolging van strafbare feiten
I	art. 5.1 lid 2 d	Het belang van de inspectie, controle en toezicht door bestuursorganen
J	art. 5.1 lid 2 e	Het belang van de eerbiediging van de persoonlijke levenssfeer van betrokkenen
K	art. 5.1 lid 2 f	Het belang van de bescherming van andere dan in art. 5.1 lid 1 sub c genoemde concurrentiegevoelige bedrijfs- en fabricagegegevens
L	art. 5.1 lid 2 g	Het belang van de bescherming van het milieu waar deze informatie betrekking op heeft
M	art. 5.1 lid 2 h	Het belang van de beveiliging van personen en bedrijven en het voorkomen van sabotage
N	art. 5.1 lid 2 i	Het belang van het goed functioneren van de Staat, andere publiekrechtelijke lichamen of bestuursorganen
O	art. 5.1 lid 4	Het belang dat de geadresseerde erbij heeft om als eerste kennis te kunnen nemen van de informatie (tijdelijke beperking)
P	art. 5.1 lid 5	De onevenredige benadeling welke, in uitzonderlijke gevallen, wordt toegebracht aan een ander belang dan genoemd in art. 5.1 de leden 1 en 2, bij andere informatie dan milieu-informatie.
Q	art. 5.1 lid 6	Het belang genoemd in artikel 5.1 lid 1 c, het hier milieu-informatie betreft waardoor, bij openbaarmaking, ernstige schade wordt toegebracht aan het genoemde belang in artikel 5.1 lid 1c
Artikel 5.2 lid 1 Woo – Persoonlijke beleidsopvattingen De informatie uit documenten betreft:		
R	art. 5.2 lid 1	Persoonlijke beleidsopvattingen. Onder persoonlijke beleidsopvattingen worden verstaan ambtelijke adviezen, visies, standpunten en overwegingen ten behoeve van intern beraad, niet zijnde feiten, prognoses, beleidsalternatieven, de gevolgen van een bepaald beleidsalternatief of andere onderdelen met een overwegend objectief karakter
S	Art. 5.2 lid 2	Tot personen te herleiden gegevens, met betrekking tot door het bestuursorgaan, met het oog op een goede en democratische bestuursvoering, verstrekte informatie die kwalificeert als persoonlijke beleidsopvattingen