





# realiseren van een dam en duiker in a-water OVK20974 thv de kruising tussen Ter Horst en de Ekelstraat te Oosteind

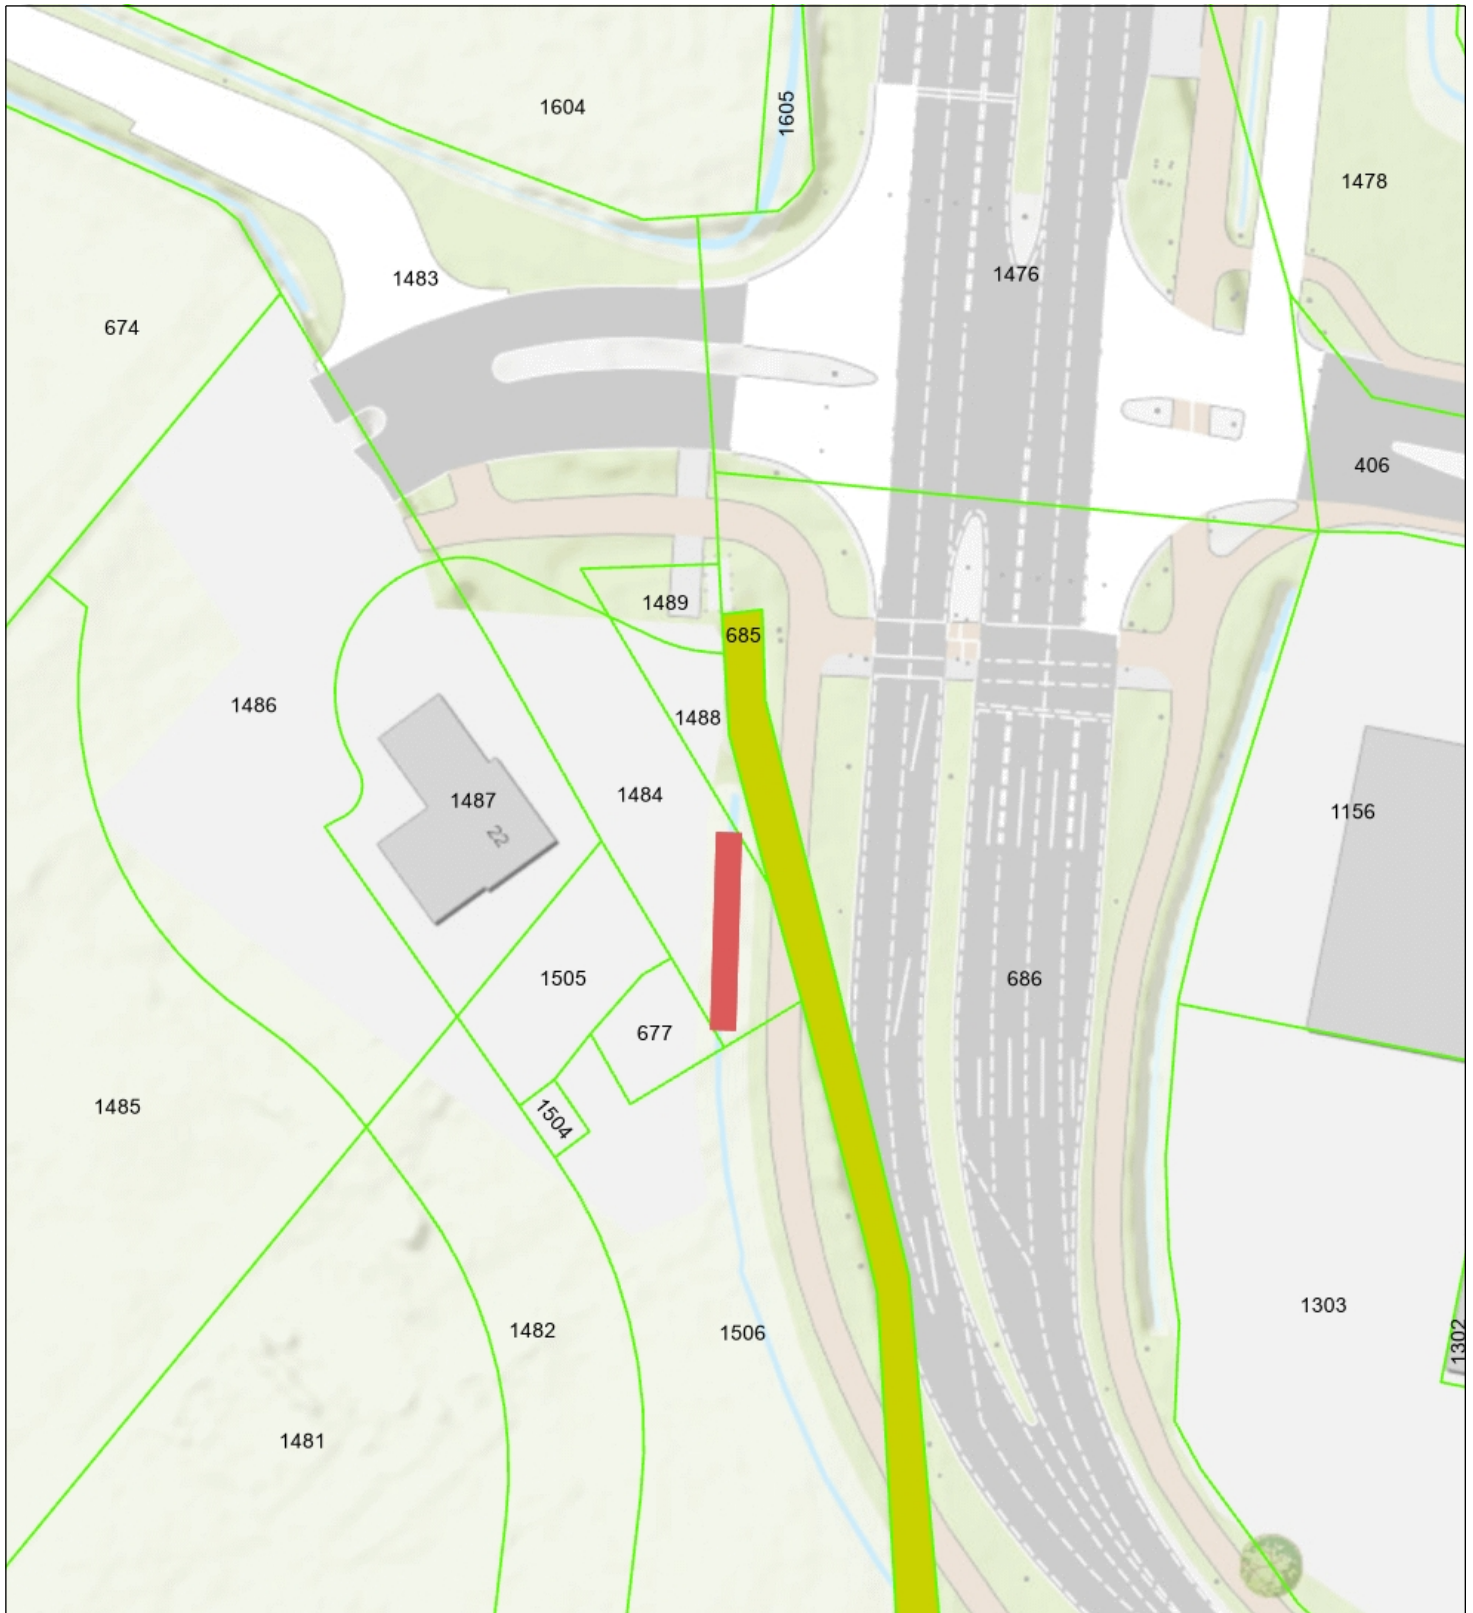

-  Percelen
-  Eigendom waterschap
- Topo



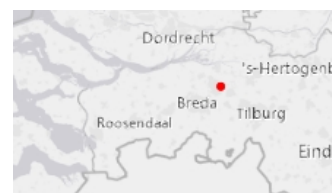**Naam/Proces:**  
0652787251-B

**Datum:** 22-07-2024

**Formaat:** A4

**Schaal:** 1:750