


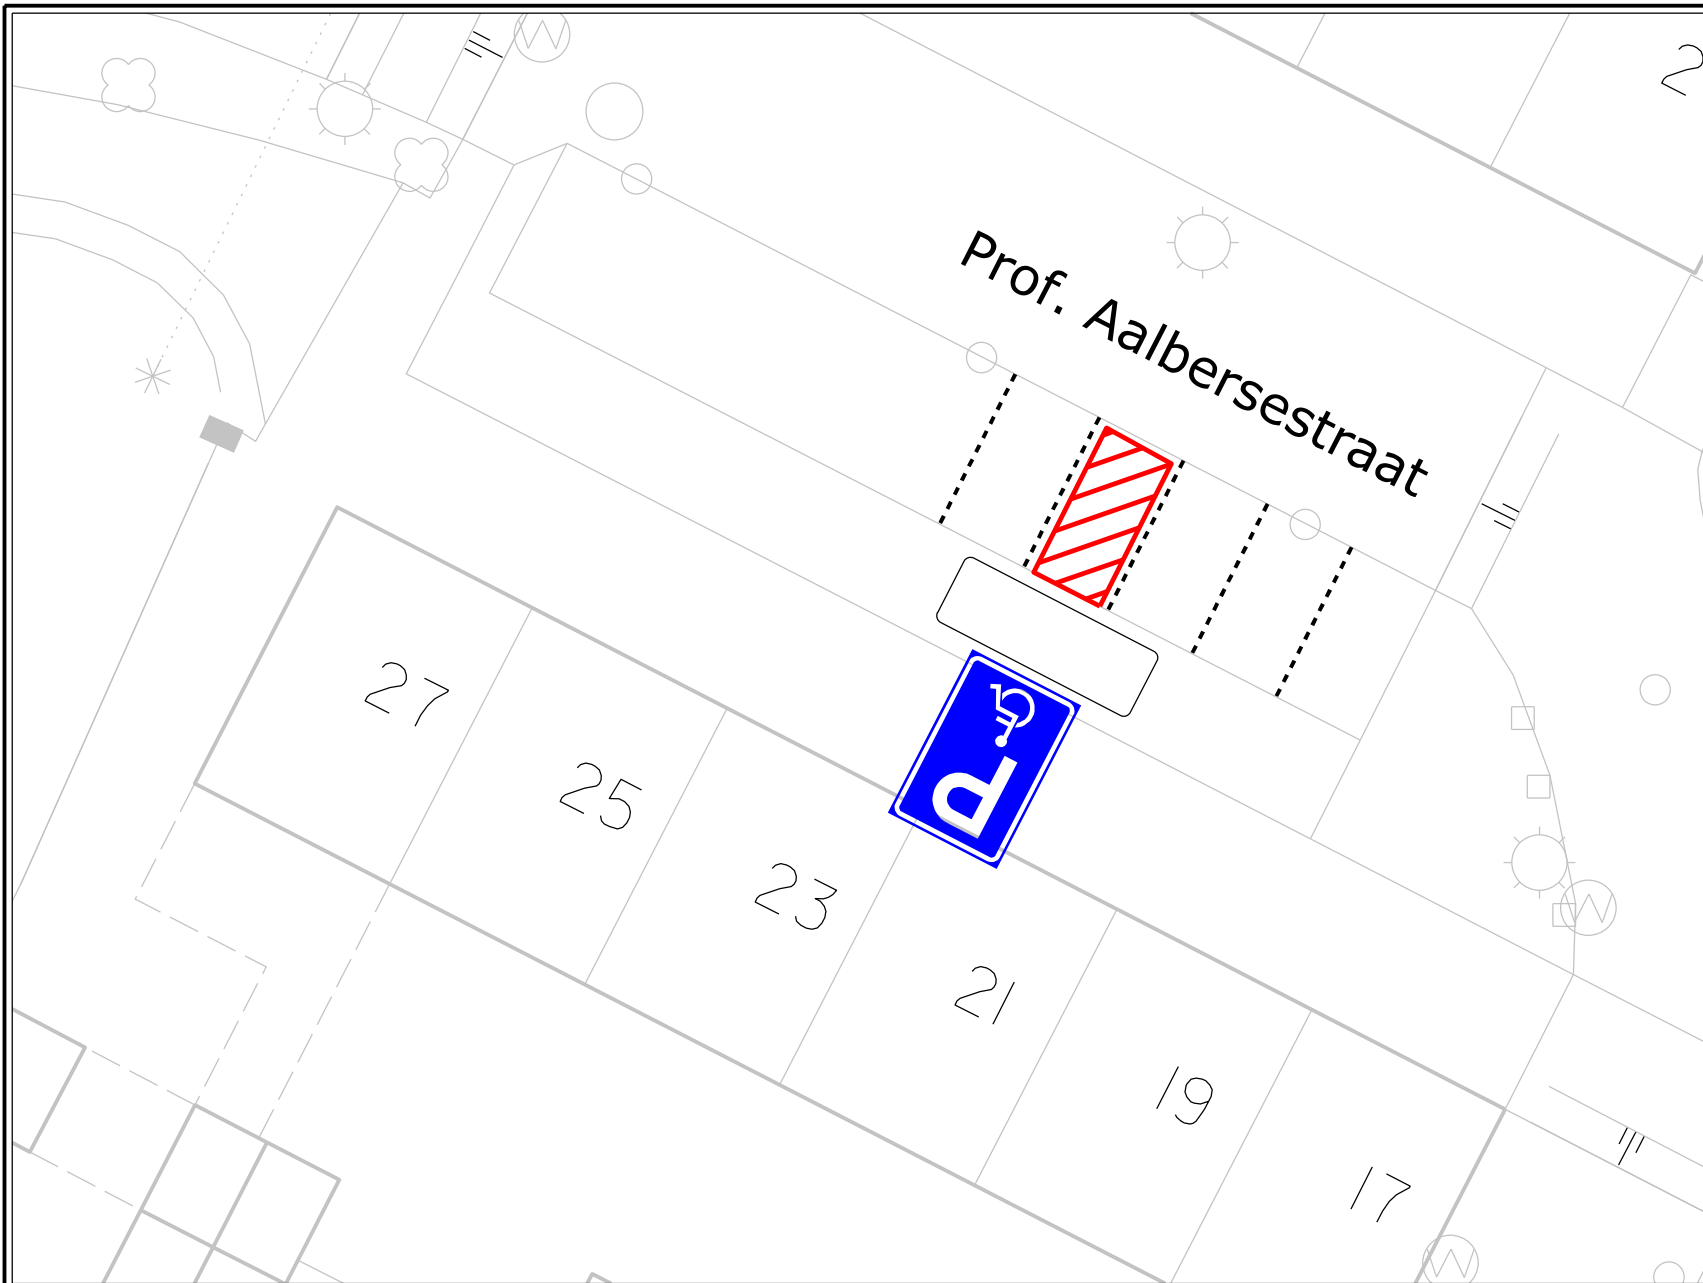

VERKEERSBESLUIT

Nummer:
IBGRY-Hg-IPP-00001

Nr.	Model	Aantal
E08		1 st.
OB309		1 st.

Datum: 07-06-2024

Locatie: Prof. Aalbersestraat, Huis de Geer
Besluit tot instellen van: individuele gehandicaptenparkeerplaats

Nieuwegein
OPENBAAR DOMEIN

