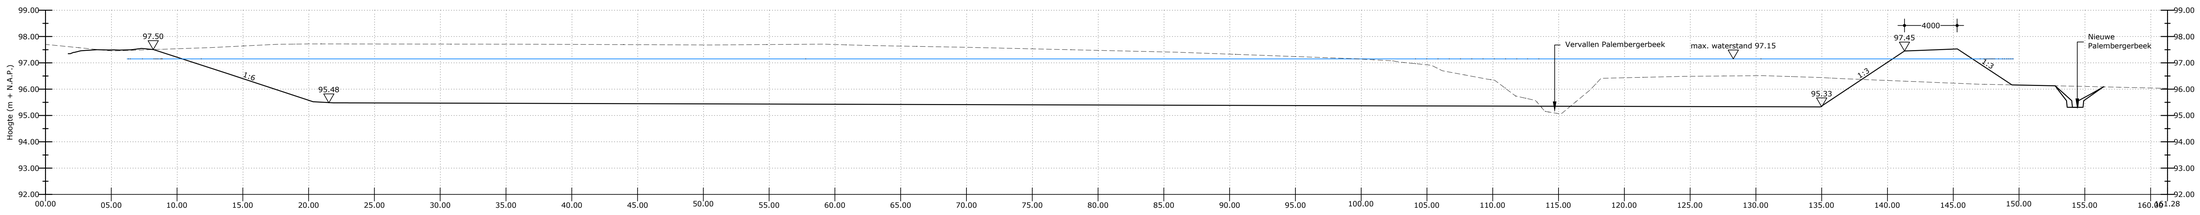

Dwarsprofiel A-A
Schaal 1:200 / 1:100

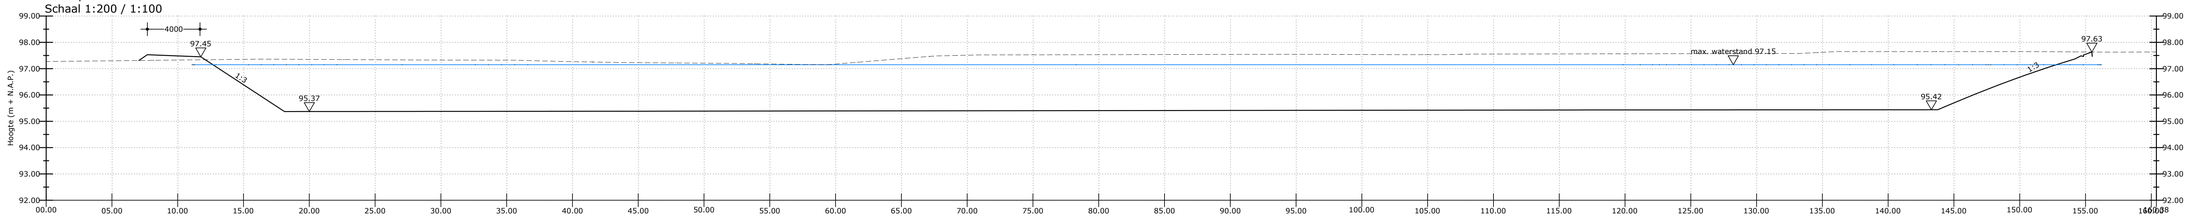

Dwarsprofiel B-B
Schaal 1:200 / 1:100

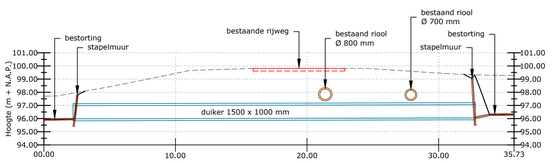

Dwarsprofiel C-C
Schaal 1:200

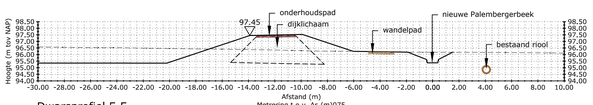

Dwarsprofiel F-F
Schaal 1:200

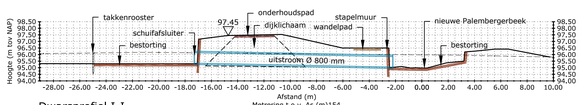

Dwarsprofiel I-I
Schaal 1:200

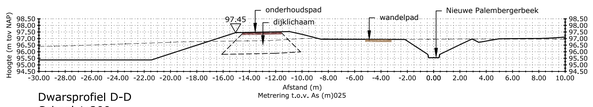

Dwarsprofiel D-D
Schaal 1:200

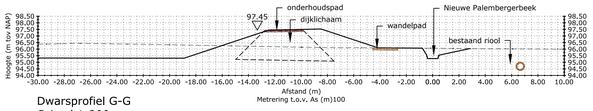

Dwarsprofiel G-G
Schaal 1:200

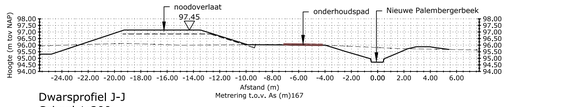

Dwarsprofiel J-J
Schaal 1:200

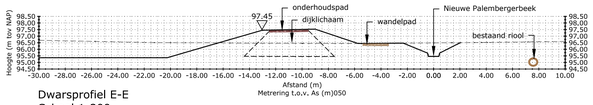

Dwarsprofiel E-E
Schaal 1:200

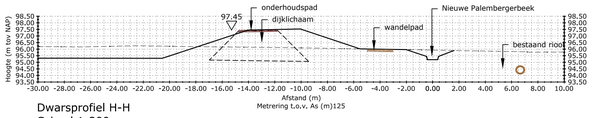

Dwarsprofiel H-H
Schaal 1:200

Hoogte		
kleur	van	tot
	90.00	90.50
	90.50	91.00
	91.00	91.50
	91.50	92.00
	92.00	92.50
	92.50	93.00
	93.00	93.50
	93.50	94.00
	94.00	94.50
	94.50	95.00
	95.00	95.50
	95.50	96.00
	96.00	96.50
	96.50	97.00
	97.00	97.50
	97.50	98.00
	98.00	98.50
	98.50	99.00
	99.00	99.50
	99.50	100.00
	100.00	100.50
	100.50	101.00
	101.00	101.50
	101.50	102.00
	102.00	102.50
	102.50	103.00
	103.00	103.50
	103.50	104.00
	104.00	104.50
	104.50	105.00
	105.00	105.50
	105.50	106.00
	106.00	106.50

WIJZIGING / N.A.V. :	STATUS	TEK.	GECONTR.	PAR	DATUM	VERSIE
	Definitief				15-01-2019	A

WATERSCHAP LIMBURG

HERINRICHTING CAUMERBEEK MIDDENLOOP - PALEMBERGERBEEK
REGENWATERBUFFER

BROUWERS adviesbureau

PROJECTNUMMER:	SCHAAL:
WLI-001-01	1:500/1:200
TEKENINGNUMMER:	BESTEKNUMMER:
19-020	18-015B

Hindenburgdensingel 150 Postbus 245
6041 KG Roermond 6040 AE Roermond
T 0475 334 651 E info@brouwers.com
F 0475 311 400 I www.brouwers.com

J:\ABB\WLI00101 Herinrichting Caumerbeek\Ontwerp\Bestekstekeningen\19-020 BT Buffer.dwg

formaat: A0-841x979