


R E N V O O I				
GEBOUW	MELKRUNDVEE	JONGVEE	KELDERINHOUID M3	VASTE MEST M3
A	70	27	1226	
B		13	20	
C		15	20	55


NO	BENAMING	NO	BENAMING
1	SILO 10 TON	16	DRUKKETEL 0,75 KW
2	DIESELTANK + LEXBAK 600 LITER	17	SILO 4,5 TON
3	BRANDBLUISER	18	MELKPOMP 0,5 KW
4	TRACTOR 19,5 KW	19	WATERBRON Ø 20 CM
5	TRACTOR 33,75 KW	20	MOTORROLLE 60 LITER
6	TRACTOR 52,5 KW	21	HOGEDRUKSPUIT
7	HOGEDRUKSPUIT		
8	KEELAGREGAAT 3 KW		
9	DRAINAGEPOMP 0,5 KW		
10	BOILER 120 LITER		
11	BOILER 100 LITER		
12	ROEPIRICHTING 0,18 KW		
13	BOORSTANDAARD 0,38 KW		
14	WERKGANK		
15	VACUUMPOMP 2 KW		

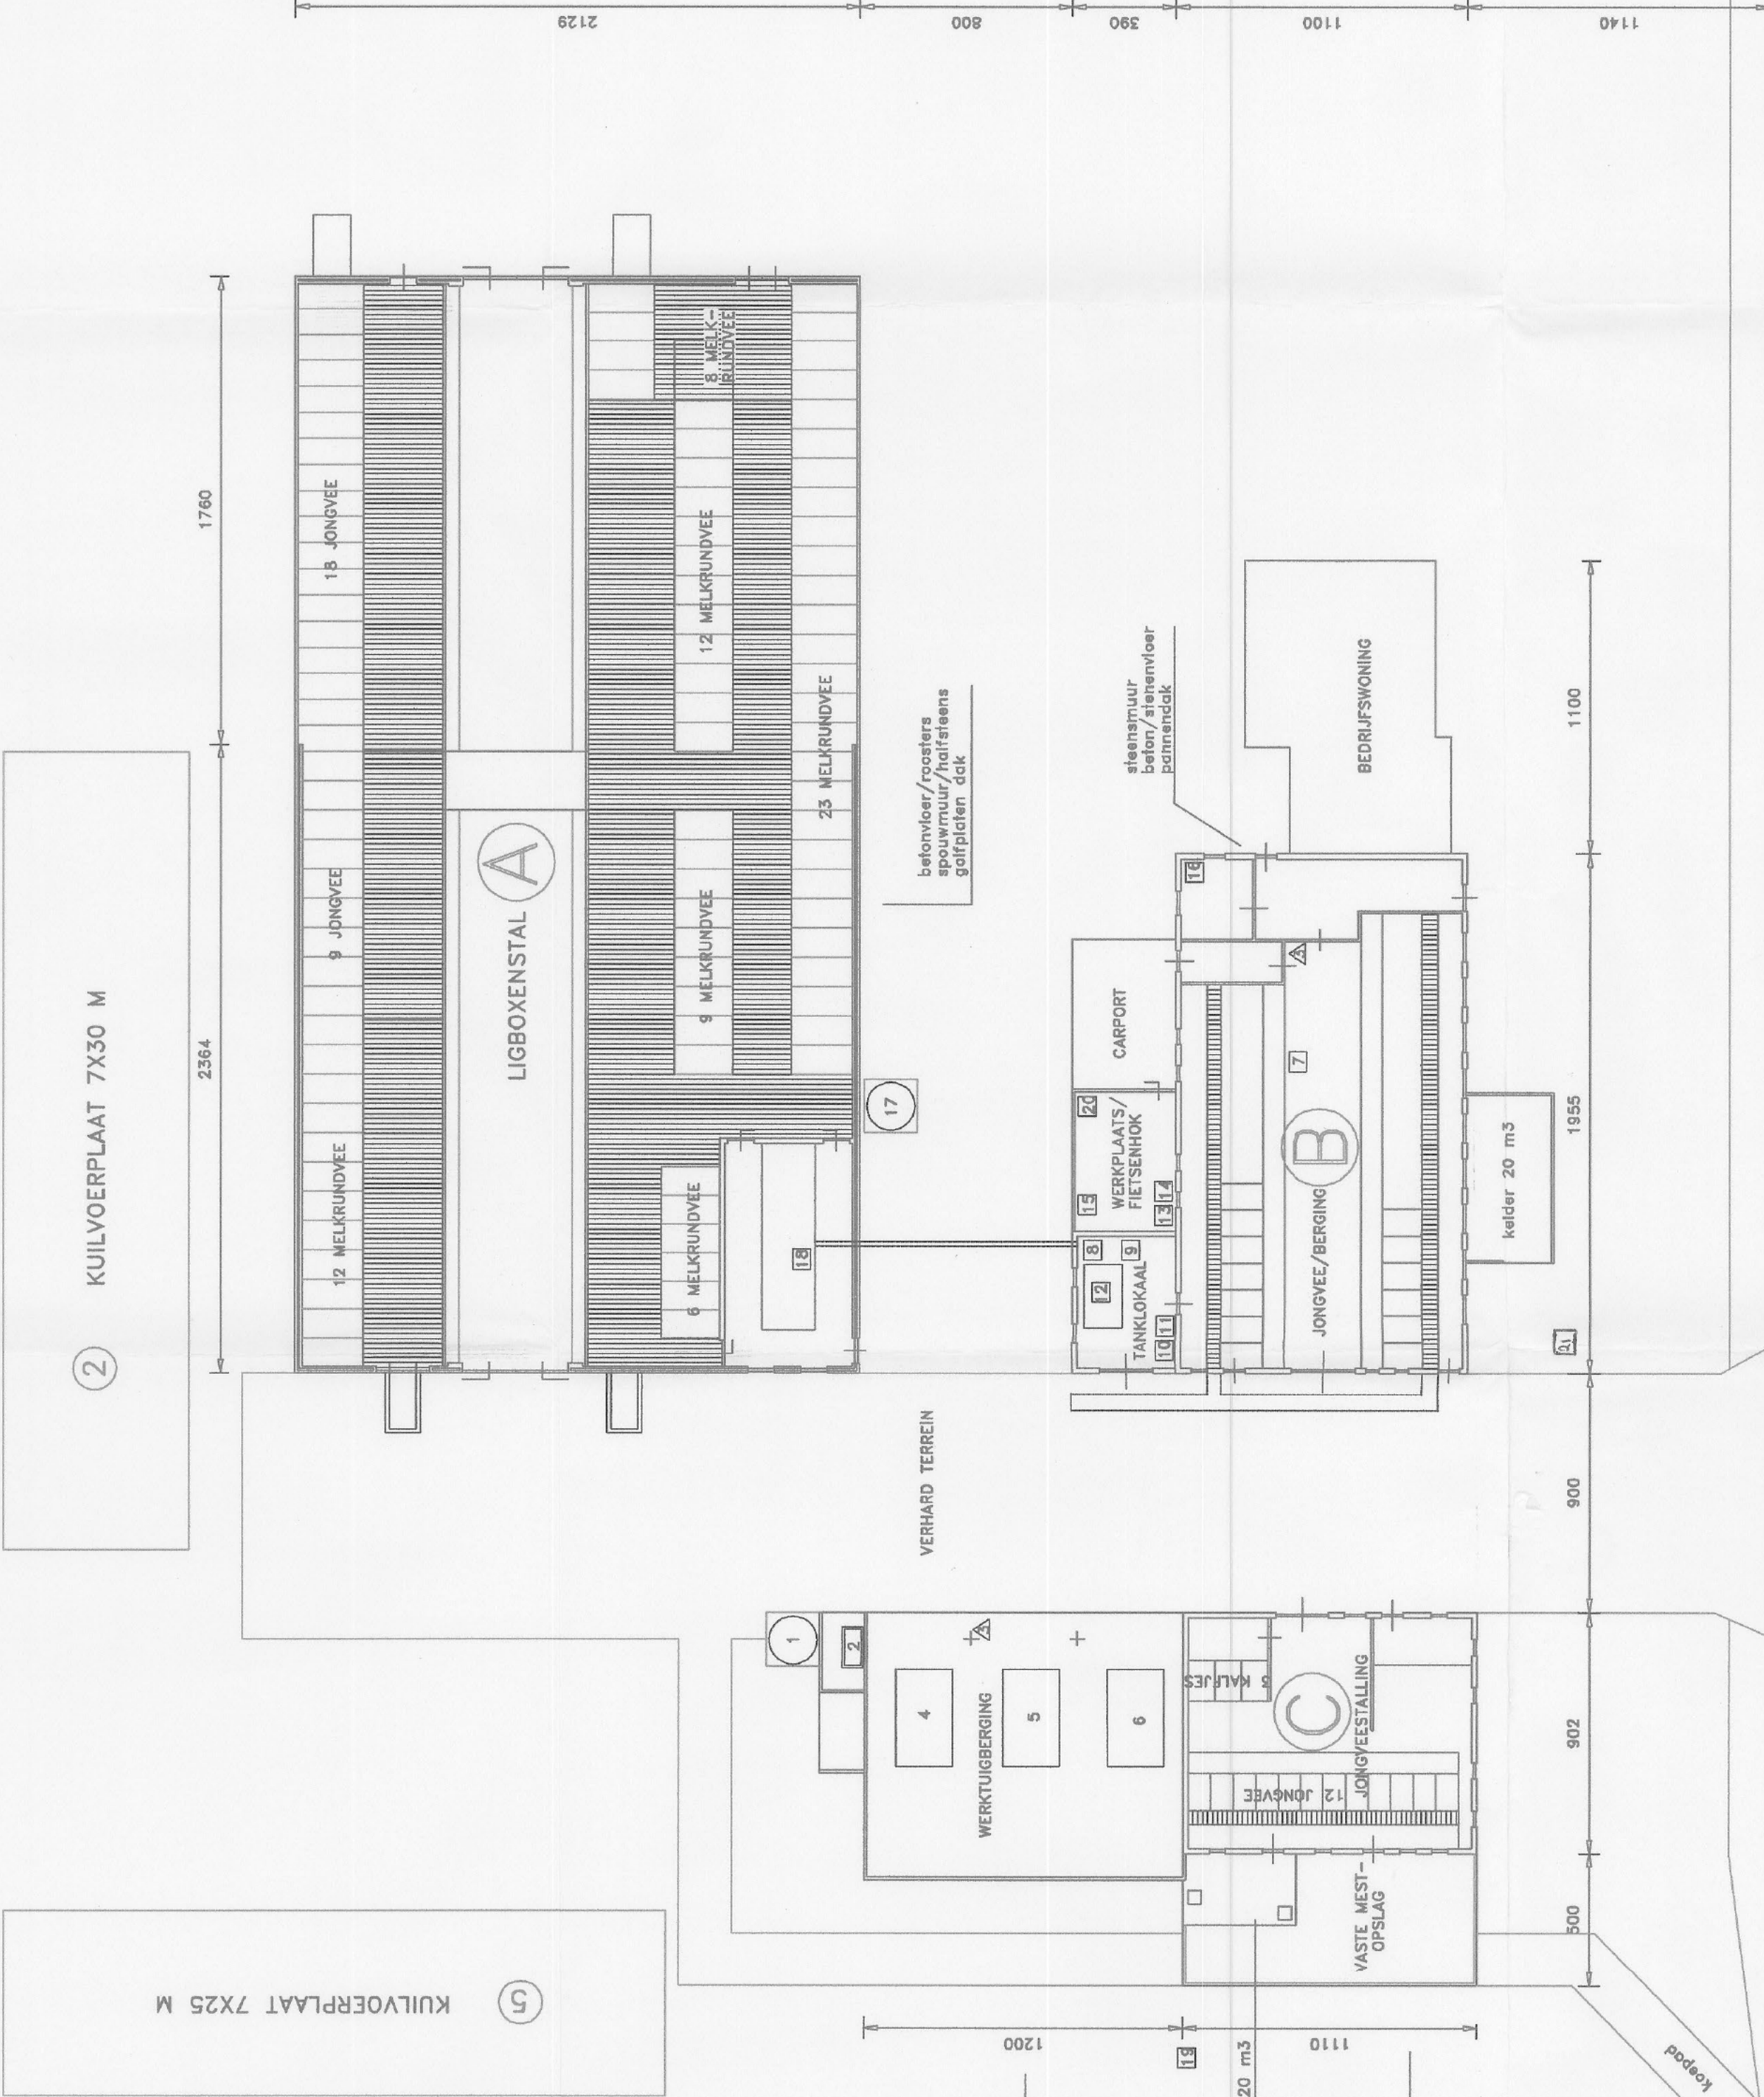

1 KUILVOERPLAAT 7X50 M

2 KUILVOERPLAAT 7X30 M

3 KUILVOERPLAAT 7X25 M

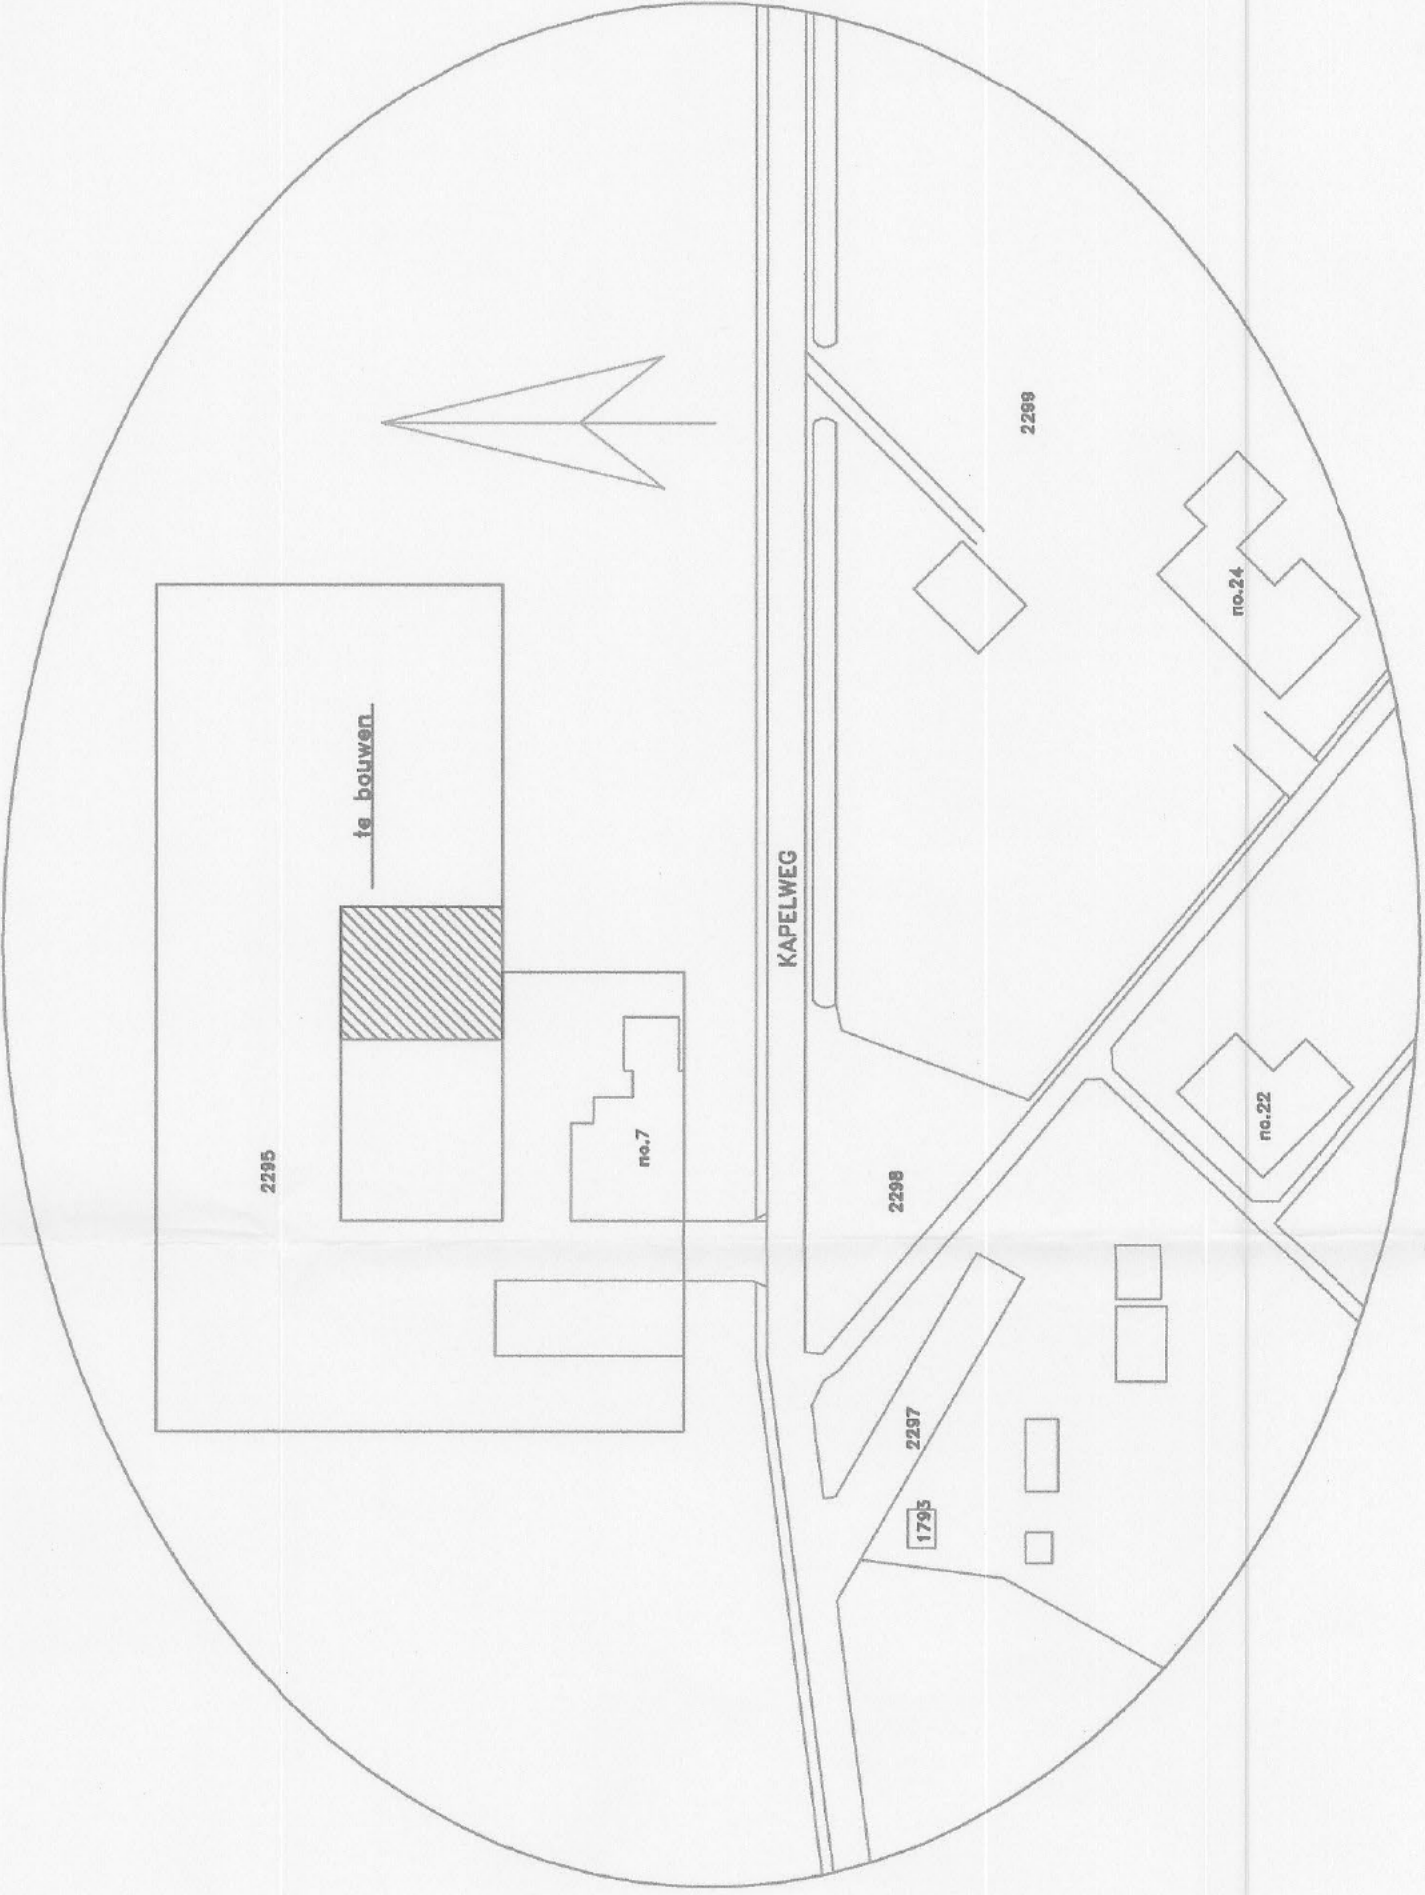

SITUATIE GEMEENTE Varsseveld
OUDE IJSSSELSTREEK
Sectie C NO. 2295; 2298; 2297
SCHAAL 1:1000

Behoort bij brief/besluit van burgemeester en wethouders
van de gemeente Oude IJsselstreek d.d. 10 OKT. 2007

KAPELWEG

4 KUILVOERPLAAT 8X22 M

3 KUILVOERPLAAT 7X35 M

NUON

werkzaamheidsplan	AANVRAAG WET MILIEUBEHEER			
opdrachtgever	datum	JUNI 07	schied	1209/1000
pond	ontwerp	0315	ontwerp	0315
BOUWBURO GIERKINK B.V.				
WAGeningen 18 7134 NA LONENBOORD TEL. 0544-371330 FAX. 0544-371331				