


Tekening 729625-A

dempen gedeelte b-water en verlengen dam met duiker in b-water thv Hoefweg te Dongen

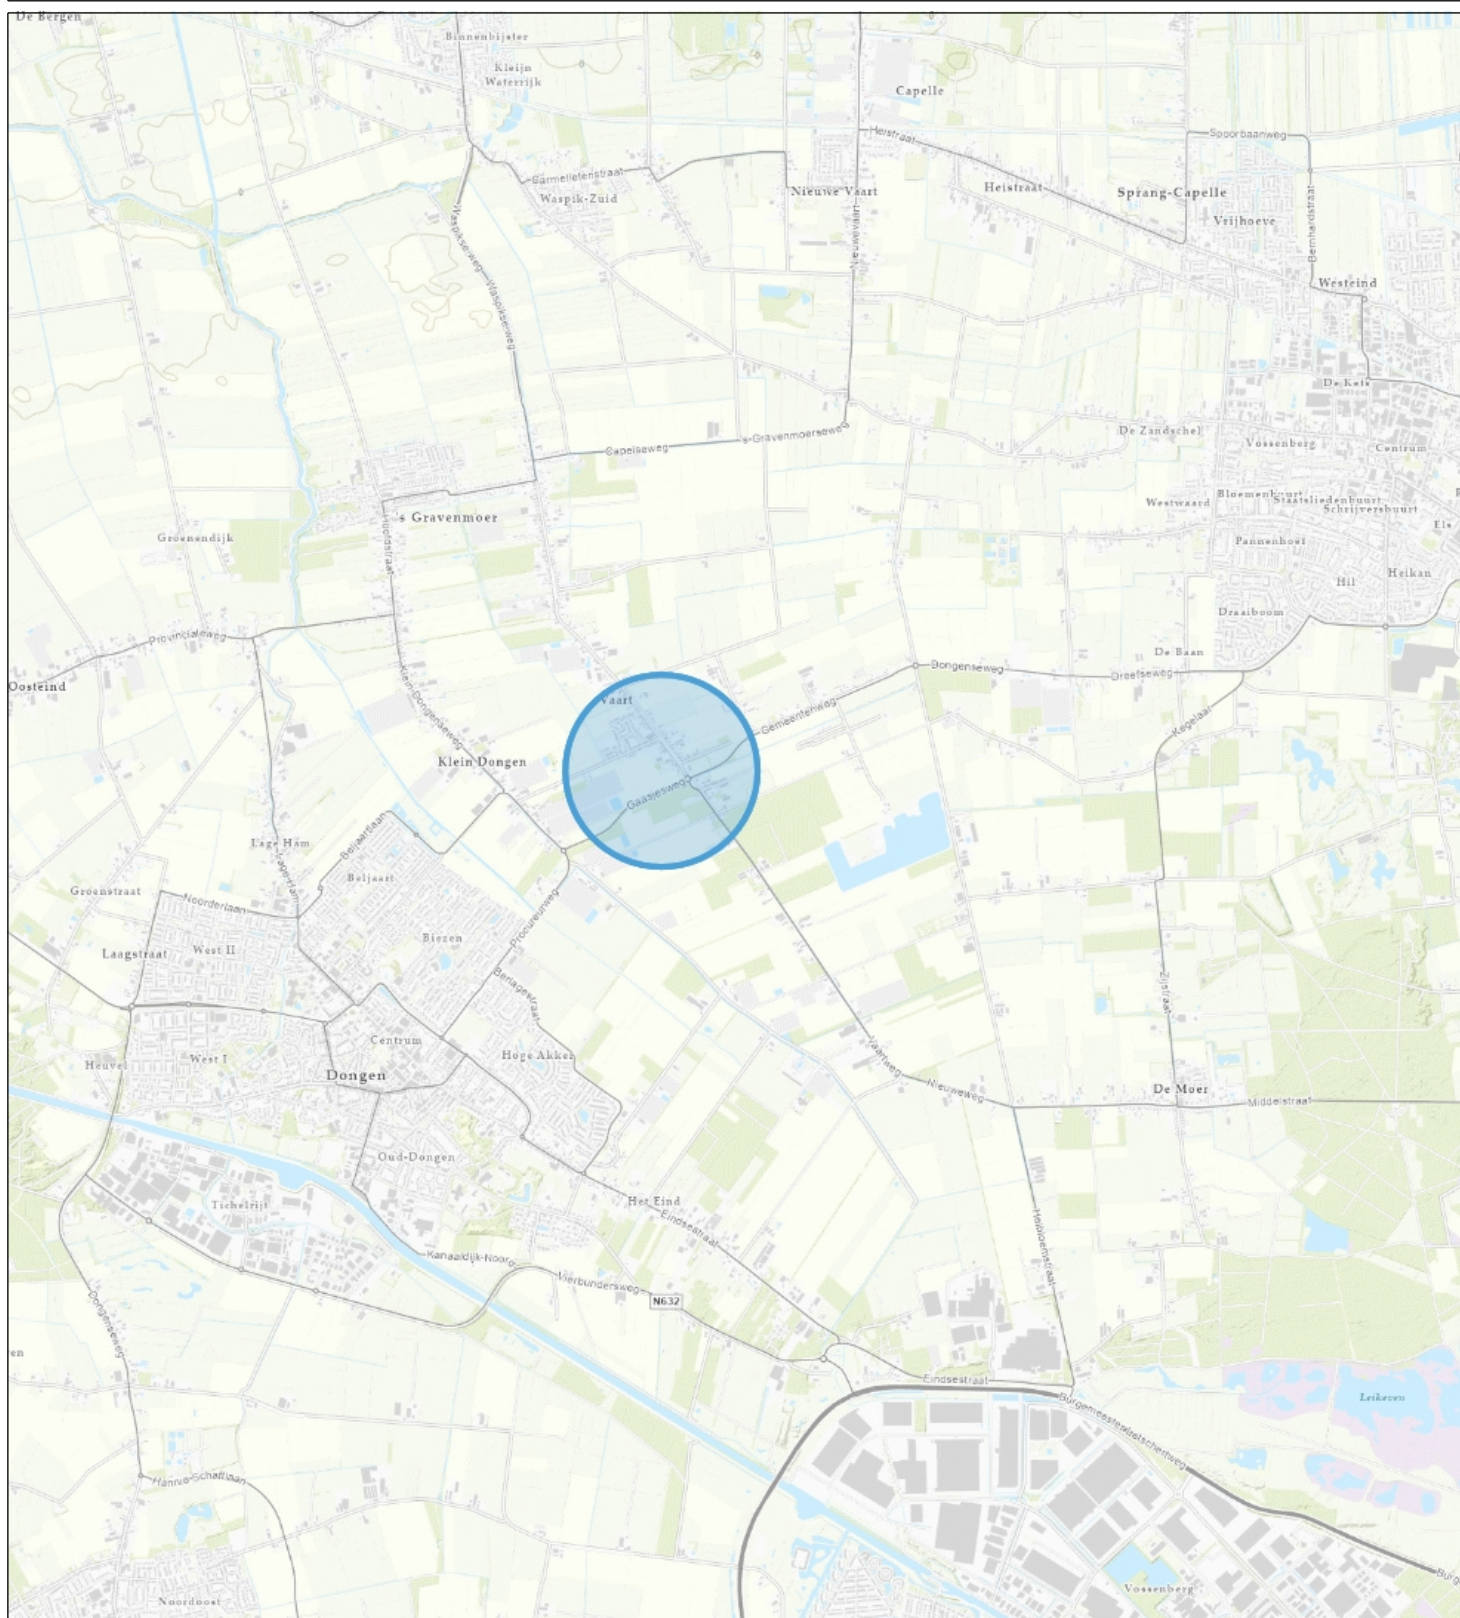

Topo



Waterschap
Brabantse Delta

Naam/Proces:

-Auteur-

Datum: 29-07-2024

Formaat: A4

Schaal: 1:48,000

