


Tekening 729625-B

dempen gedeelte b-water OWL02882 en verlengen dam met duiker KDU42134 in b-water thv
Hoefweg te Dongen

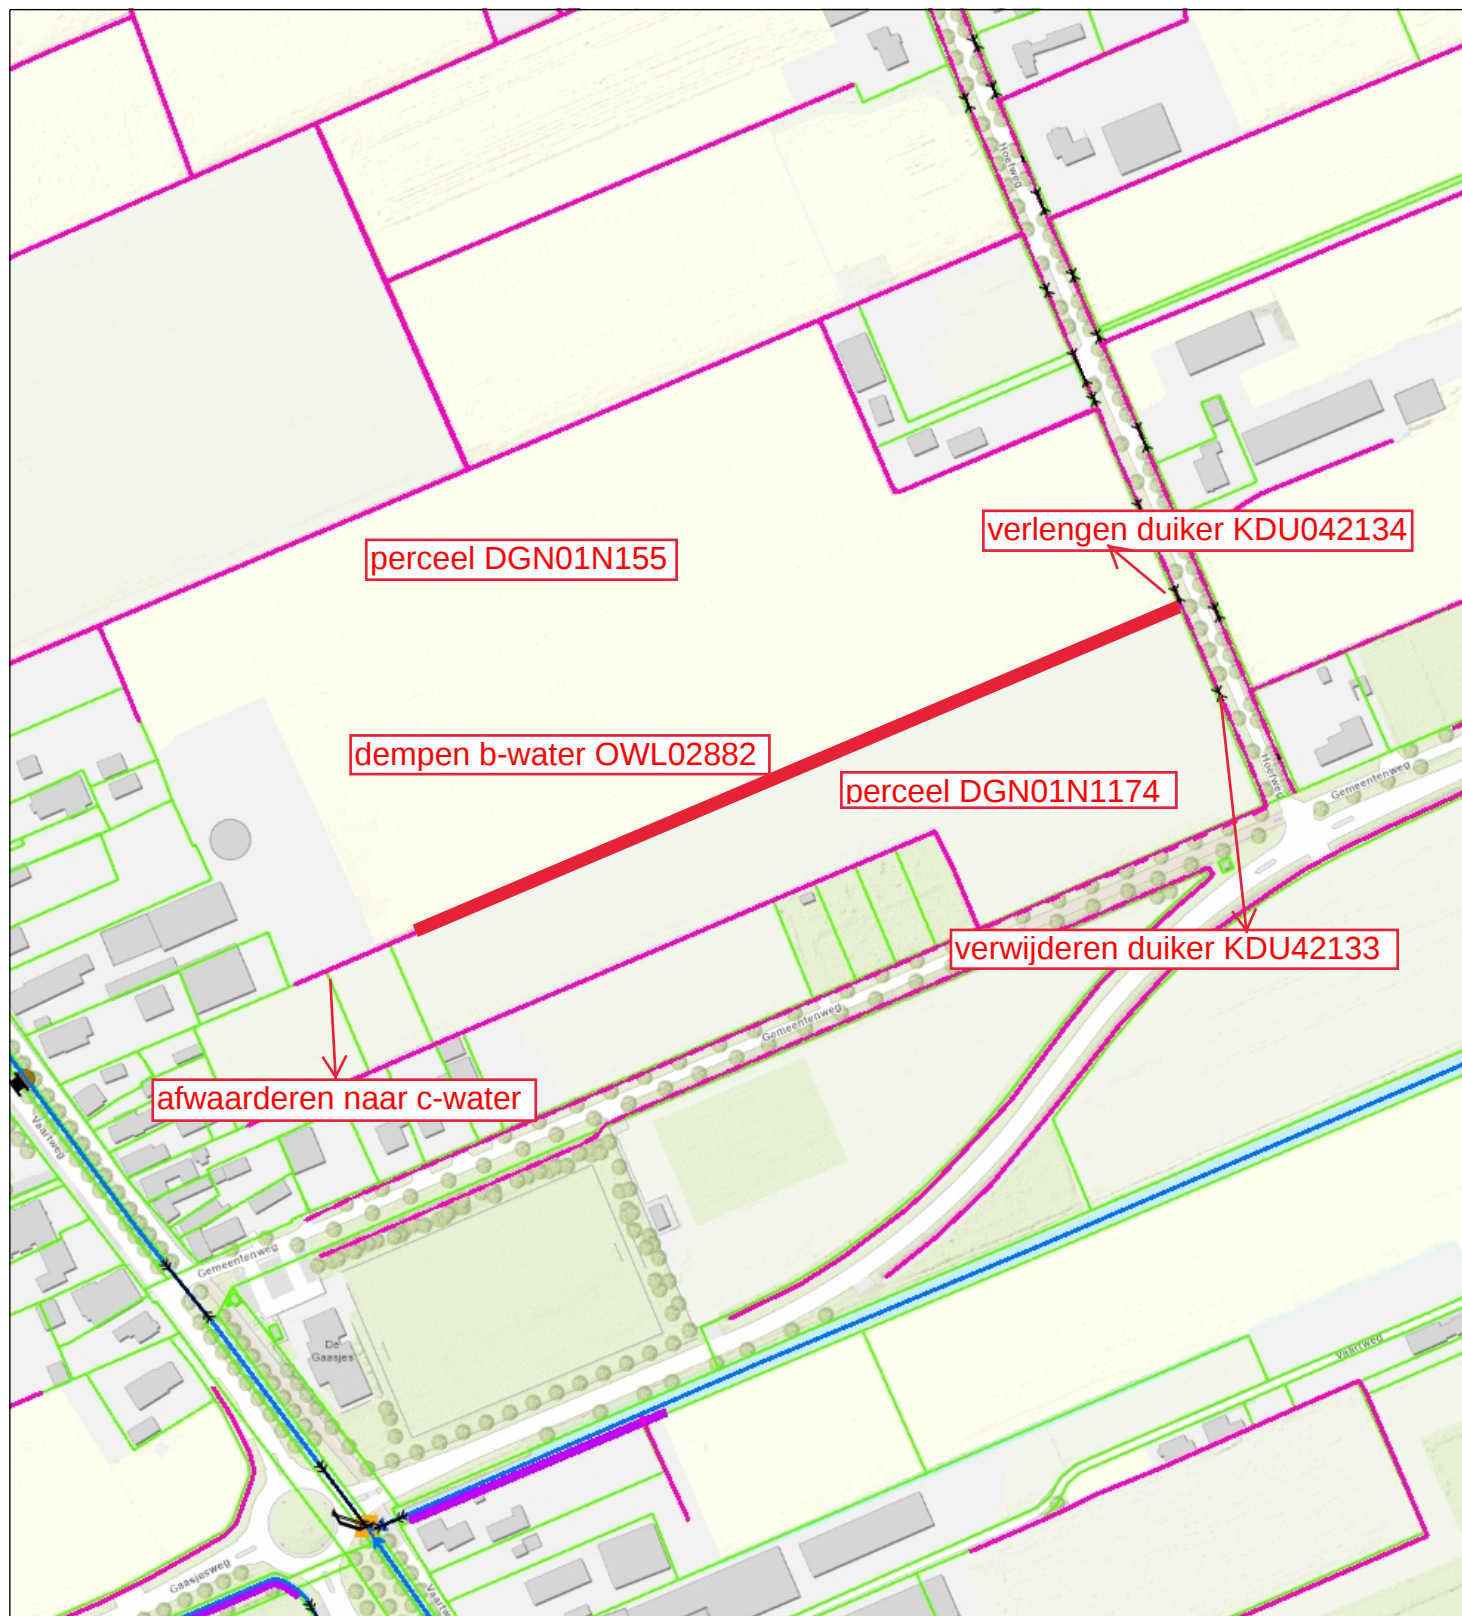

- Brug BHR
- Stuw BHR
- Duiker BHR
- Hectometrering
- Categorie A waterloop BHR
- Categorie B waterloop BHR

- Kering langs regionale rivieren en kanalen (regionaal)
- Boezemkade (regionaal)
- Compartimenteringskeri (regionaal)
- Overige waterkering
- Overstorten



Waterschap
Brabantse Delta

Naam/Proces:

-Auteur-

Datum: 29-07-2024

Formaat: A4

Schaal: 1:3,000

