


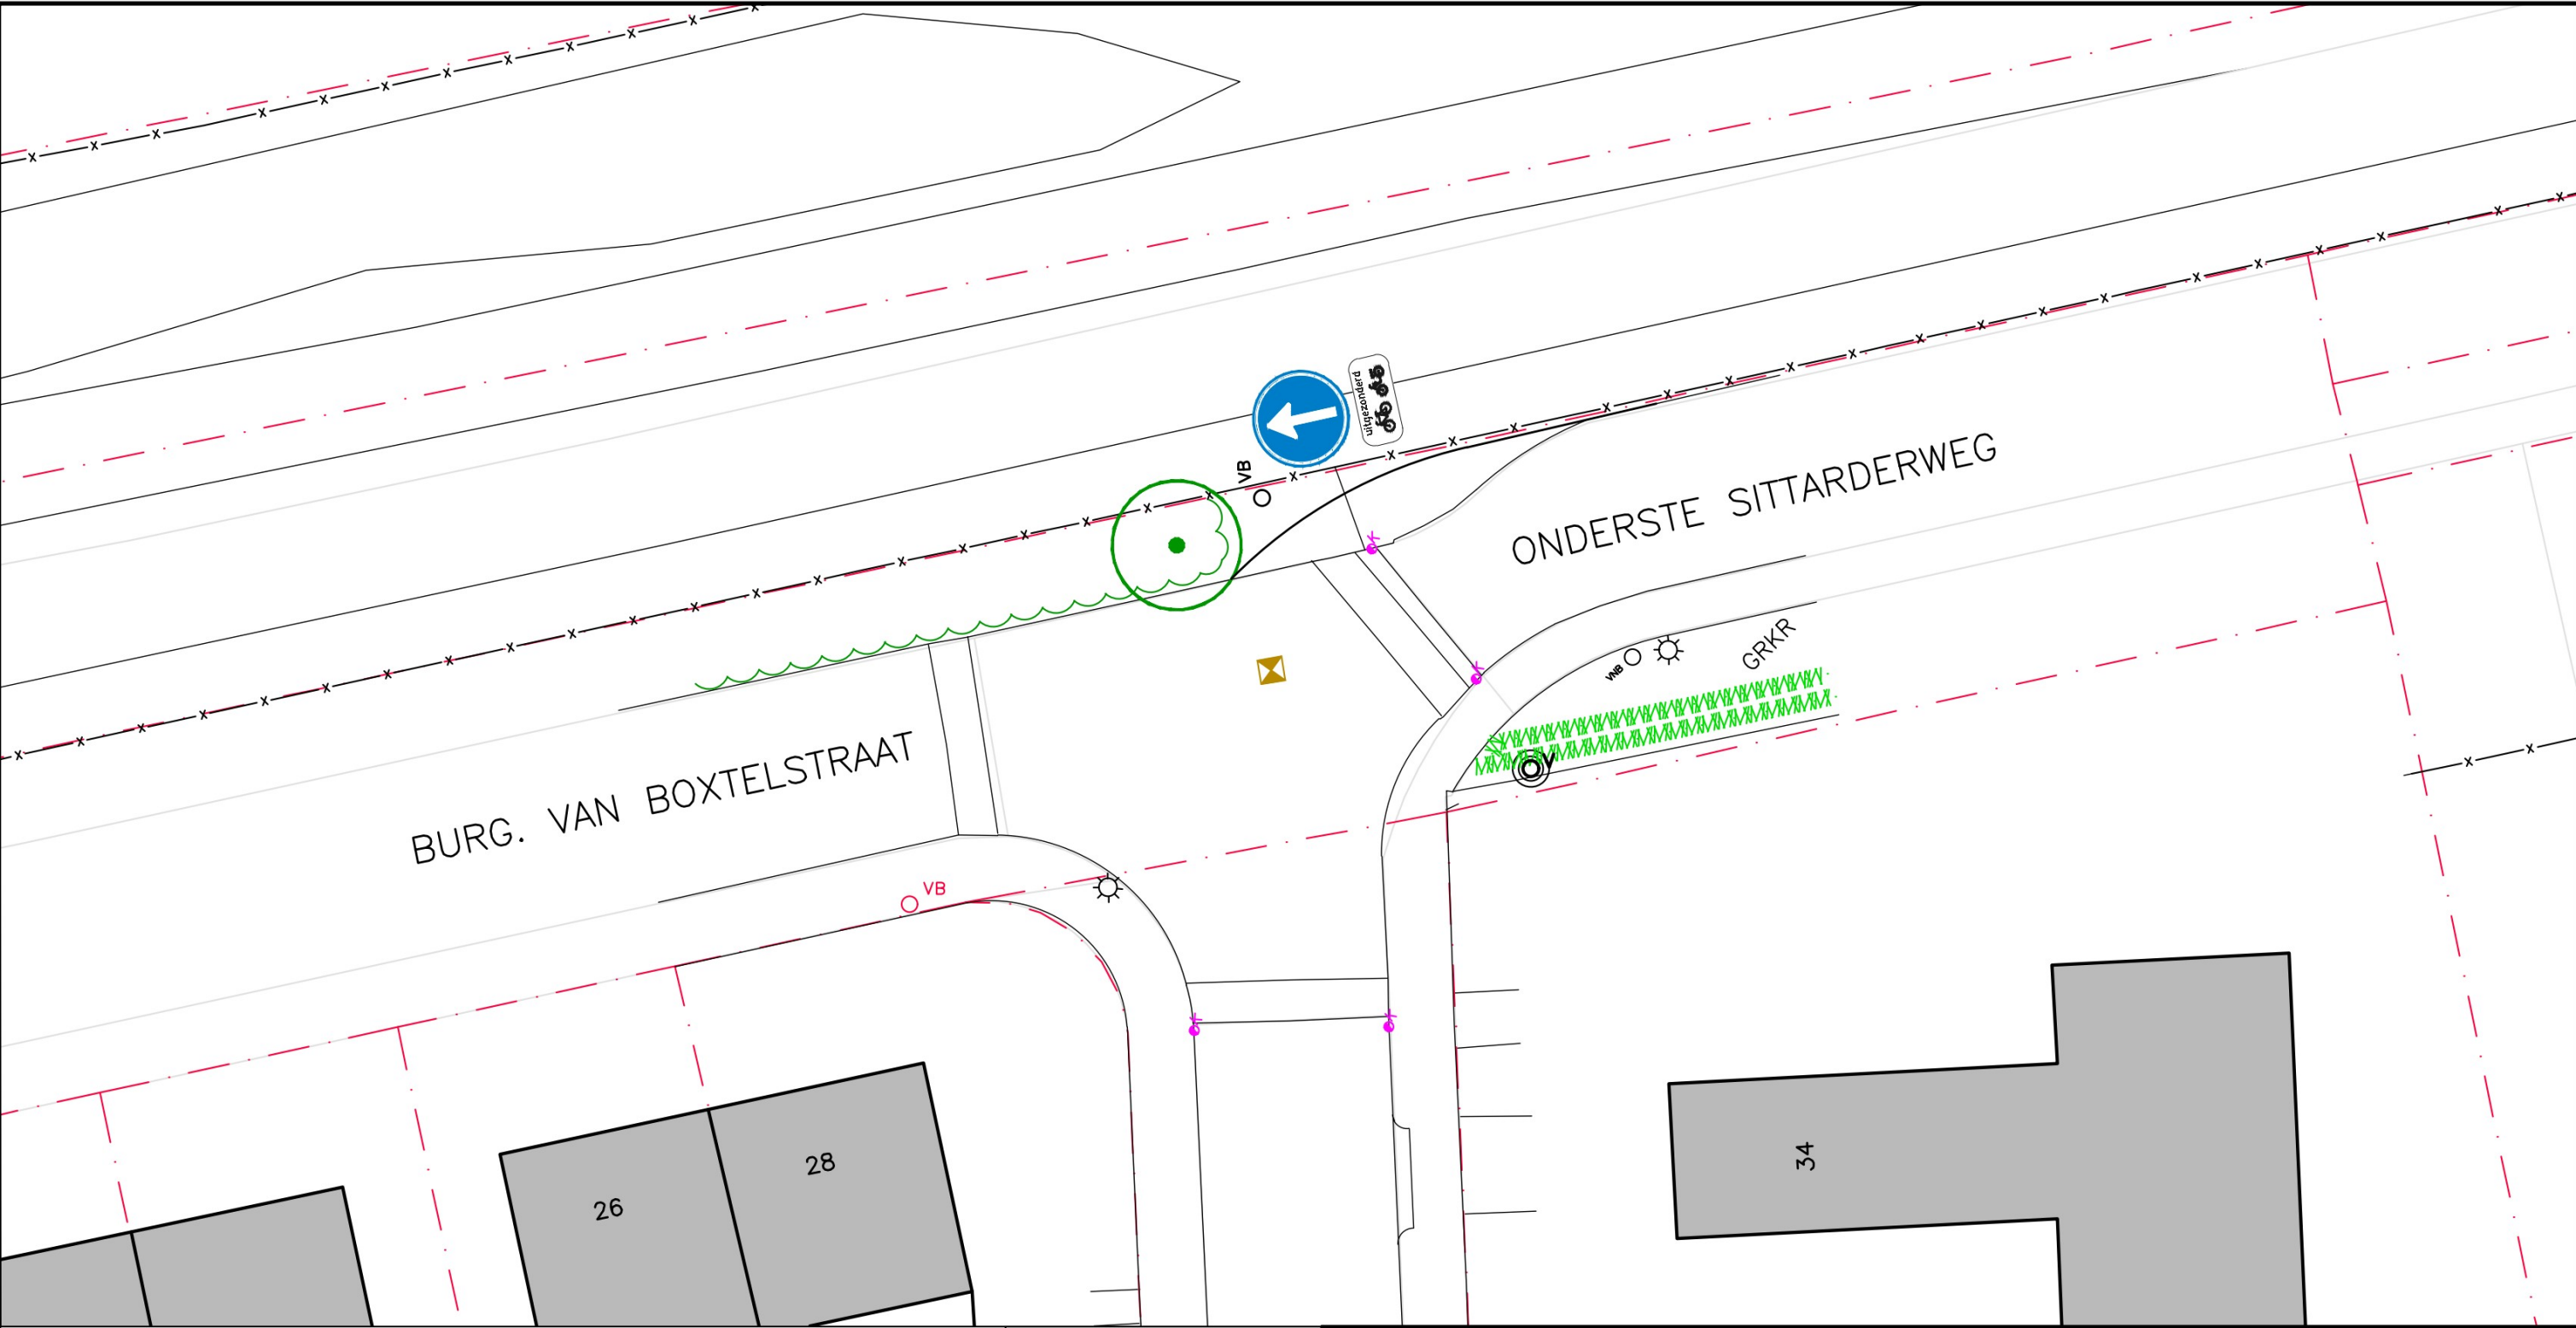

VERKEERSBESLUIT

Project	: REC. BOVENSTRAAT E.O., LIMBRICHT	22.057
Opdrachtgever	: GEMEENTE SITTARD-GELEEN	Blad 2/2
Datum	: 8 JULI 2024	Schaal : 1:200
Formaat : A3		

Bezoekadres

Postadres

Tel

Mail

Web