
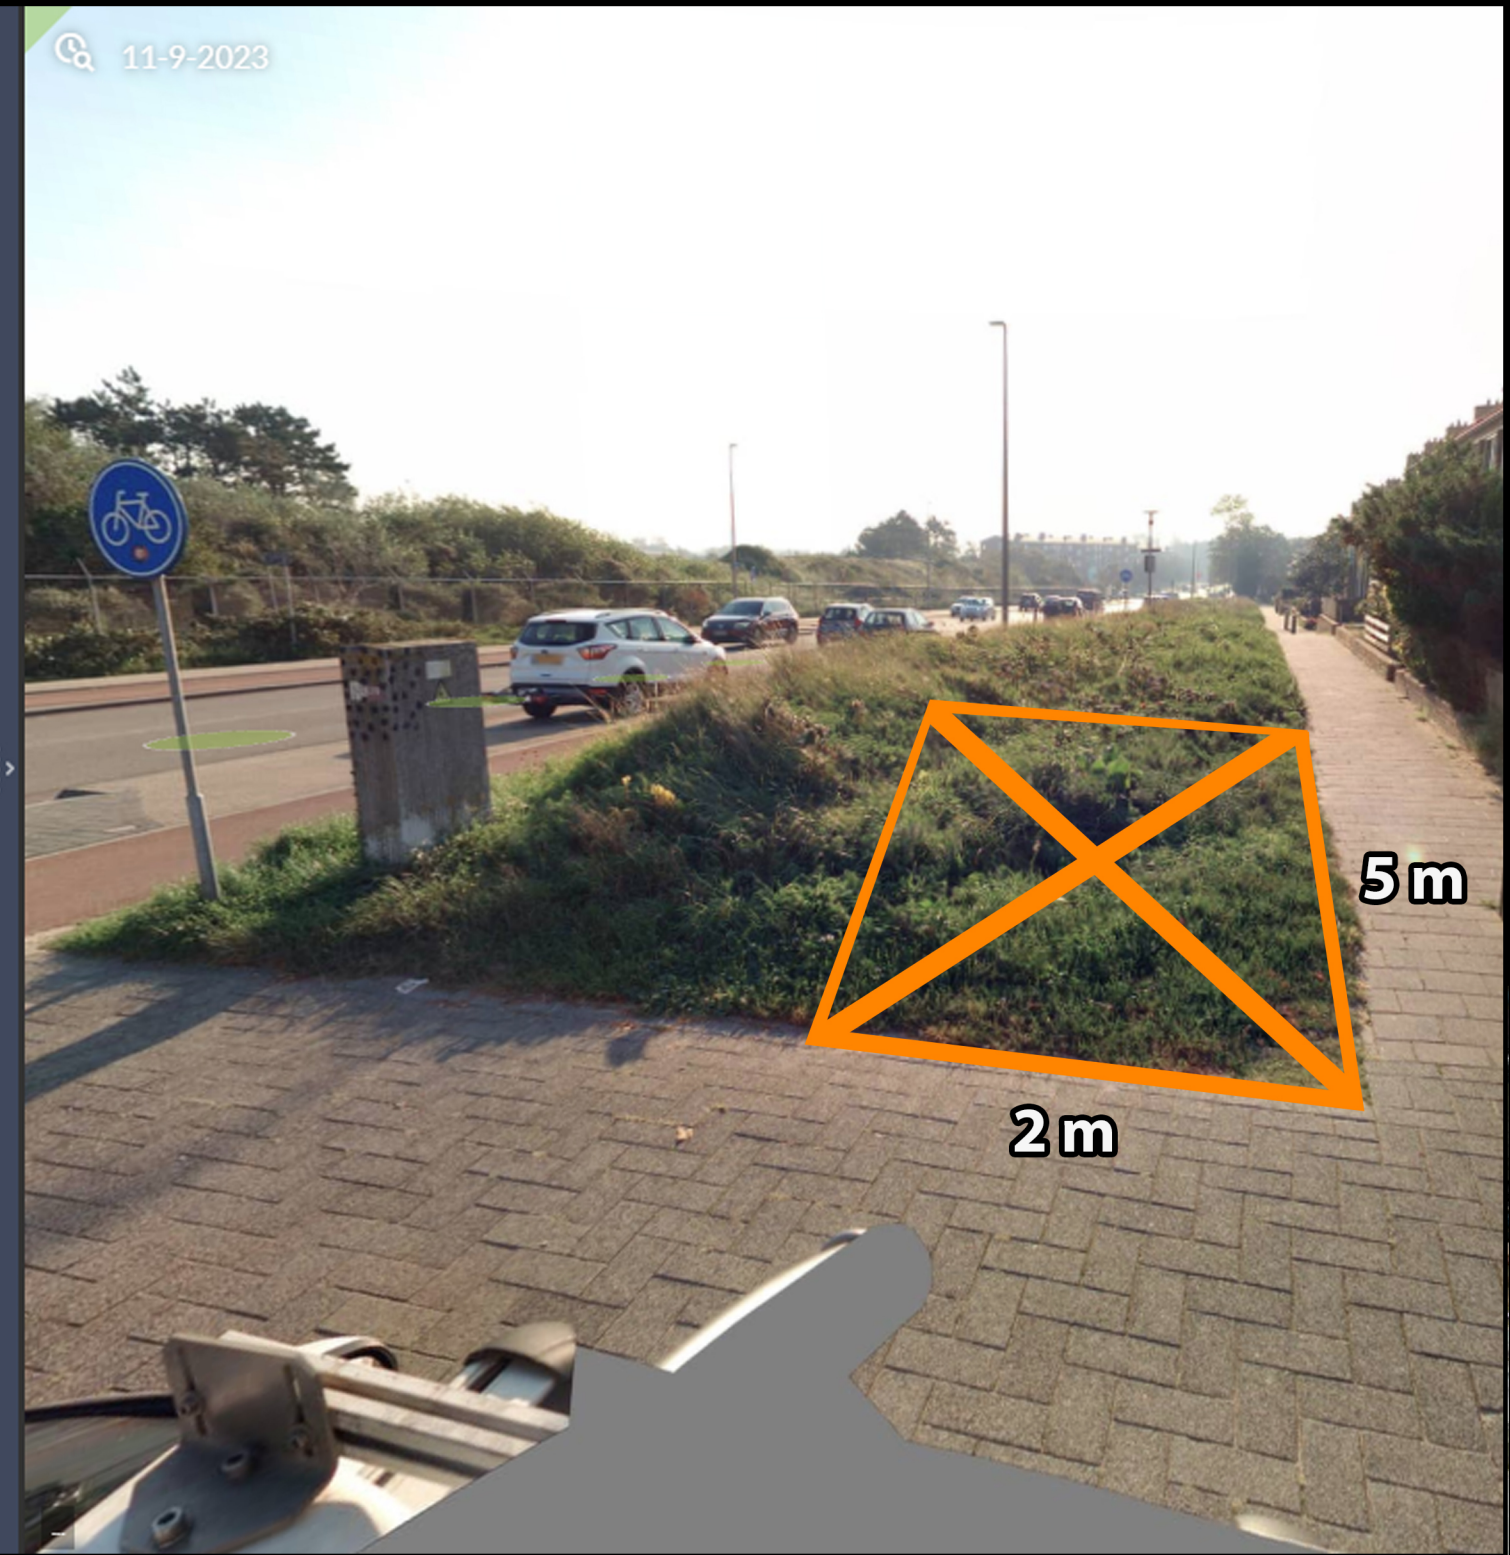


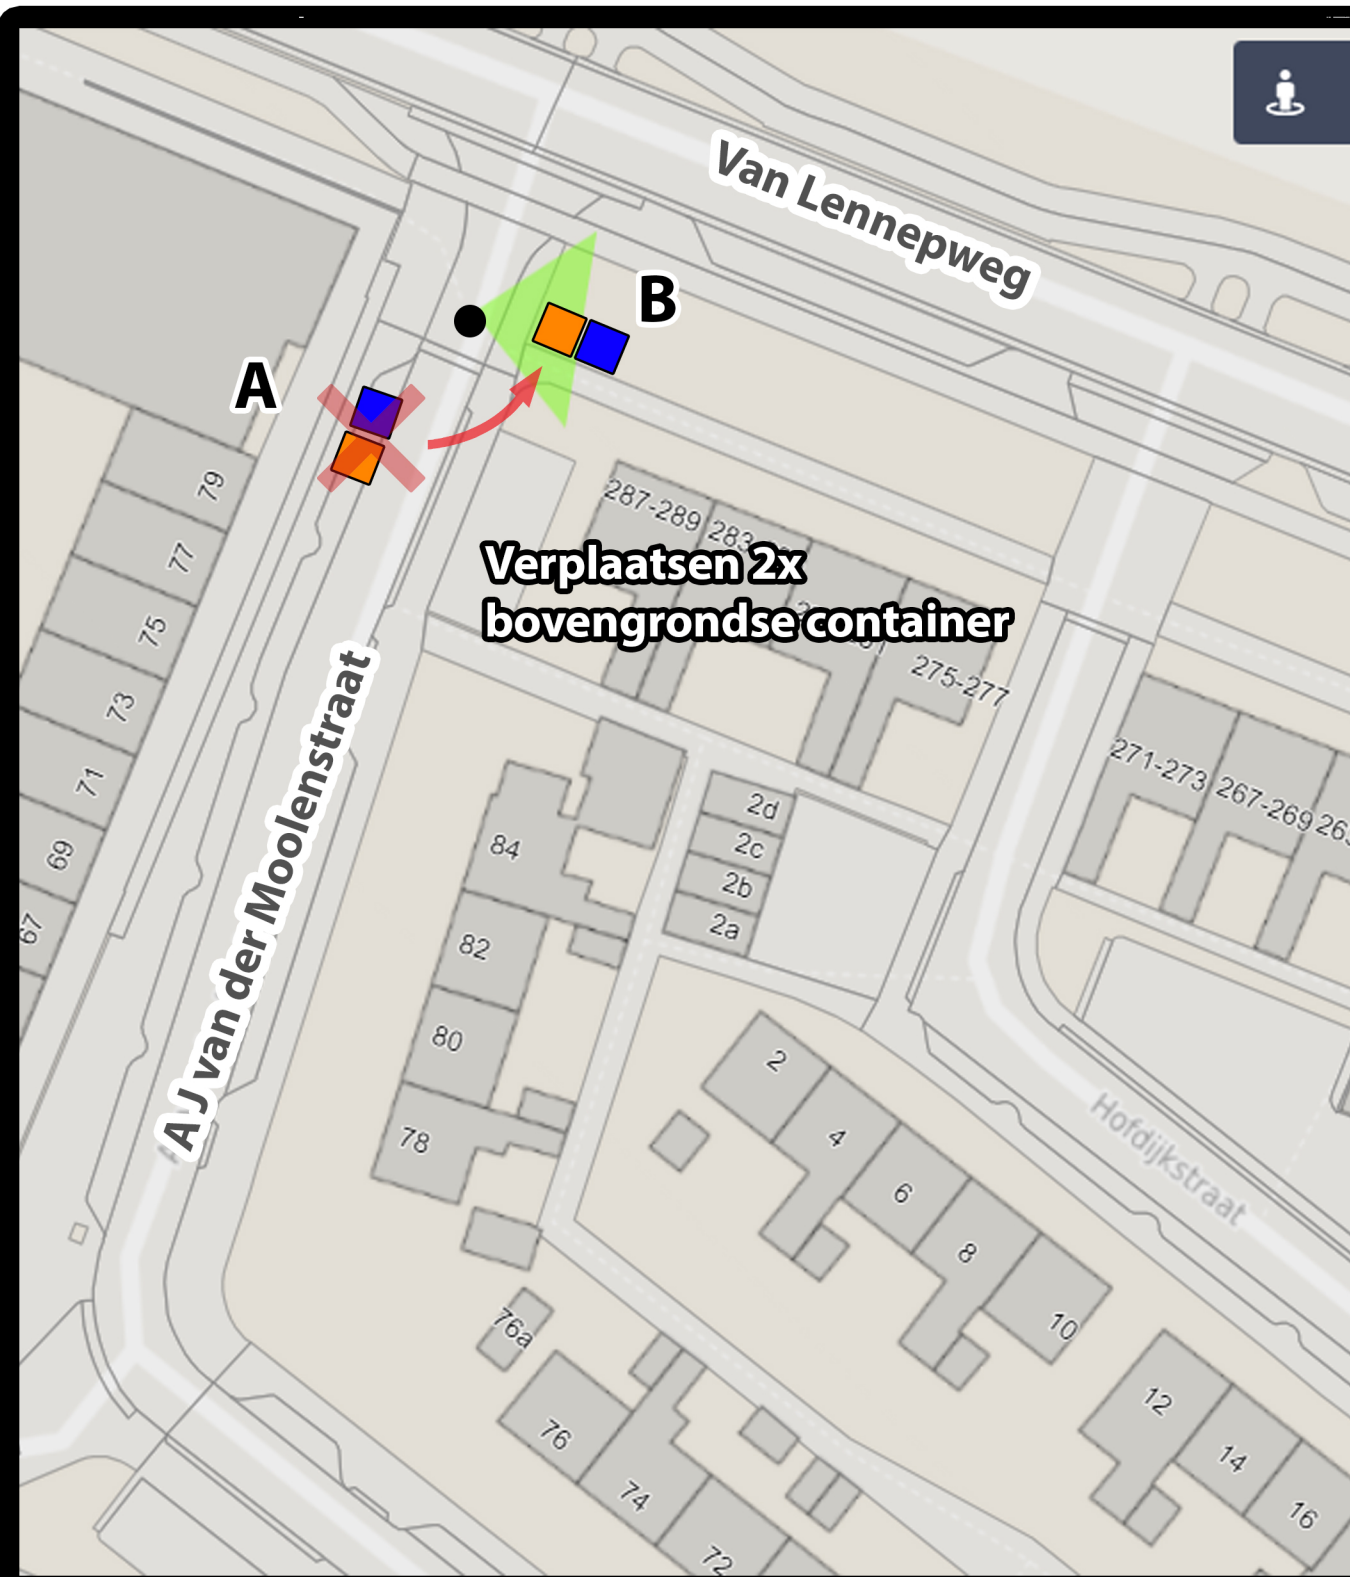

LEGENDA

-  Bestaande bovengrondse Plastic-, Blik- en Drinkpakkencontainer
-  Bestaande bovengrondse Papiercontainer

spaarne
landen
jouw leefomgeving in goede handen

Project: Aanwijzingsbesluit inzamelmiddelen A J van der Moolenstraat

Onderwerp: Plaatsing inzamelmiddelen

Datum: 05-07-2024

Opdrachtgever:

Tekeningnummer:

Formaat: A0

Spaarnelanden

AJVDM-01

Getekend: J. Acevedo Verduzco