


opp. $\pm$ 16 m²; Door Gemeente Breda te verkopen aan:
Hasselt bv te Tilburg sectie E 7852 ged. en 8366 ged.

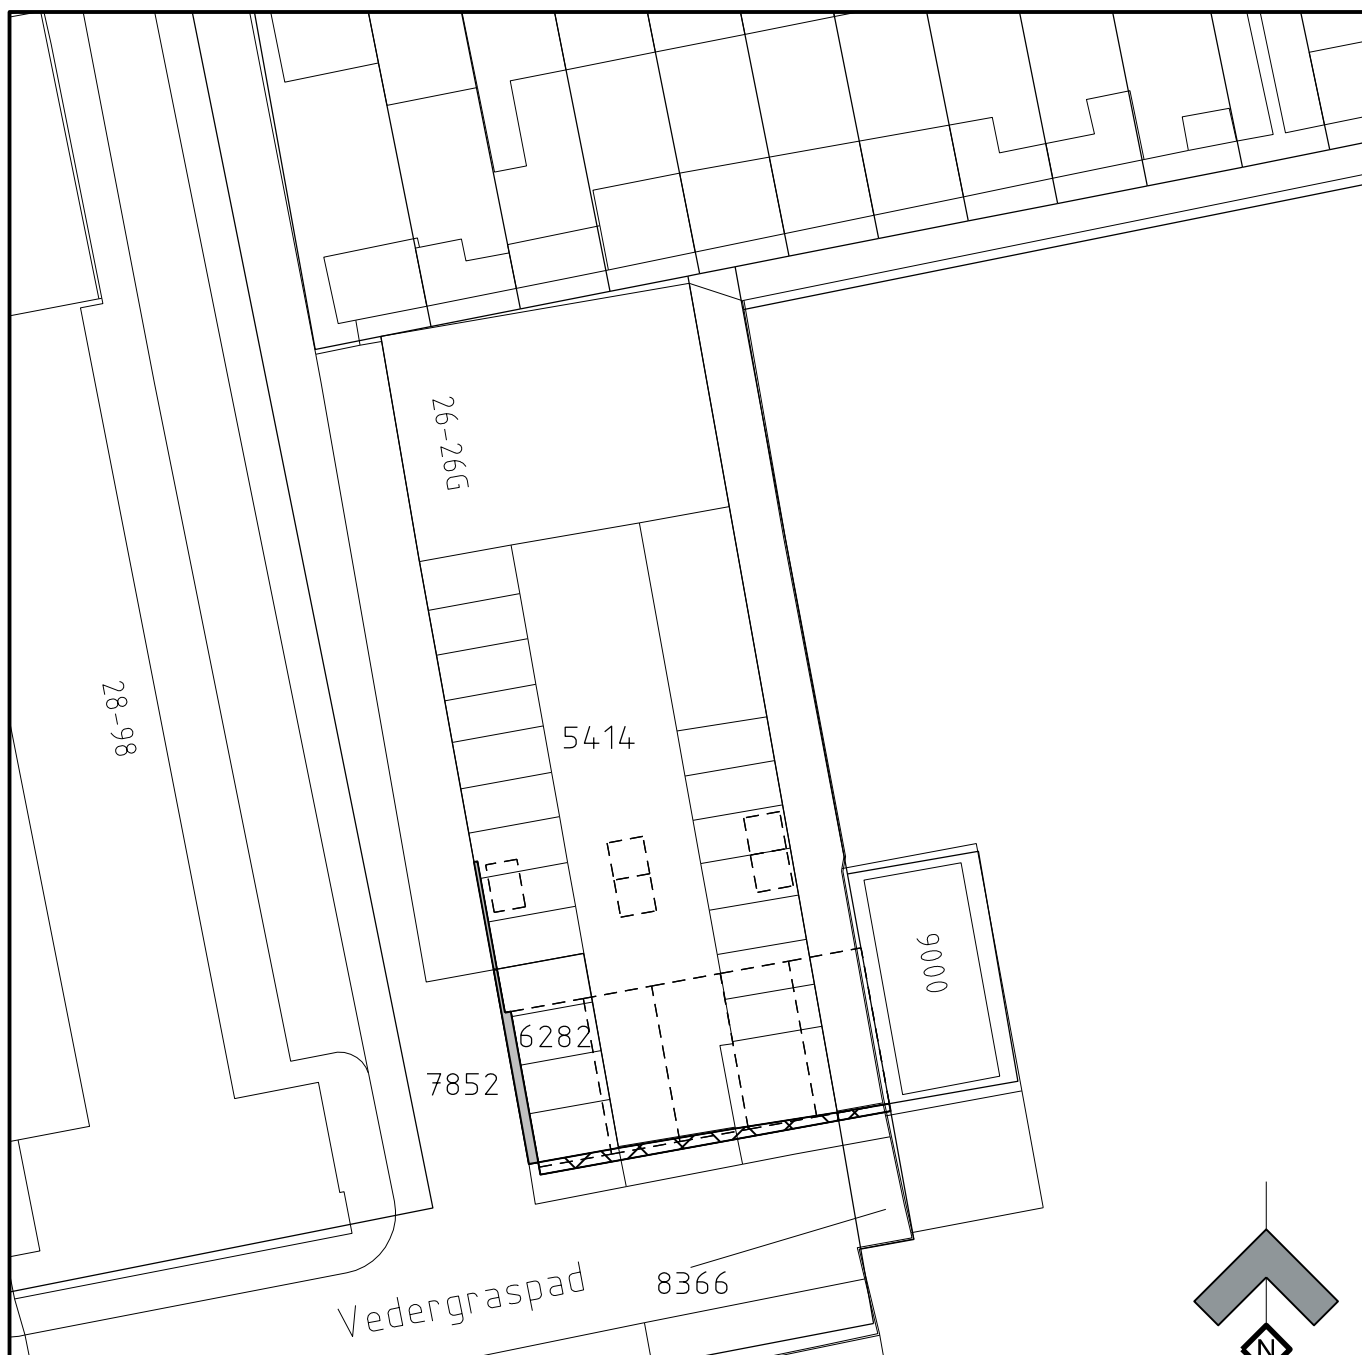

opp. $\pm$ 8 m²; Door Hasselt bv te Tilburg te verkopen aan:
Gemeente Breda sectie E 6282 ged. en 5414 ged.

Data Services Ruimte en Gebouwen

Schaal 1:500 A4

Getekend 19-07-2024 proe

Gewijzigd 31-07-2024 proe

Vervangt

Teammanager BVD/RDI/DRG
M. van Kuijk

AAN- EN TE VERKOPEN: Gemeente Breda \ Ontwikkelaar

GEO-TRA-VKP-0942

Bedrijfsvoering & Dienstverlening

Aanmaken



Gemeente Breda

Teknr. 332218

Versie :

0