


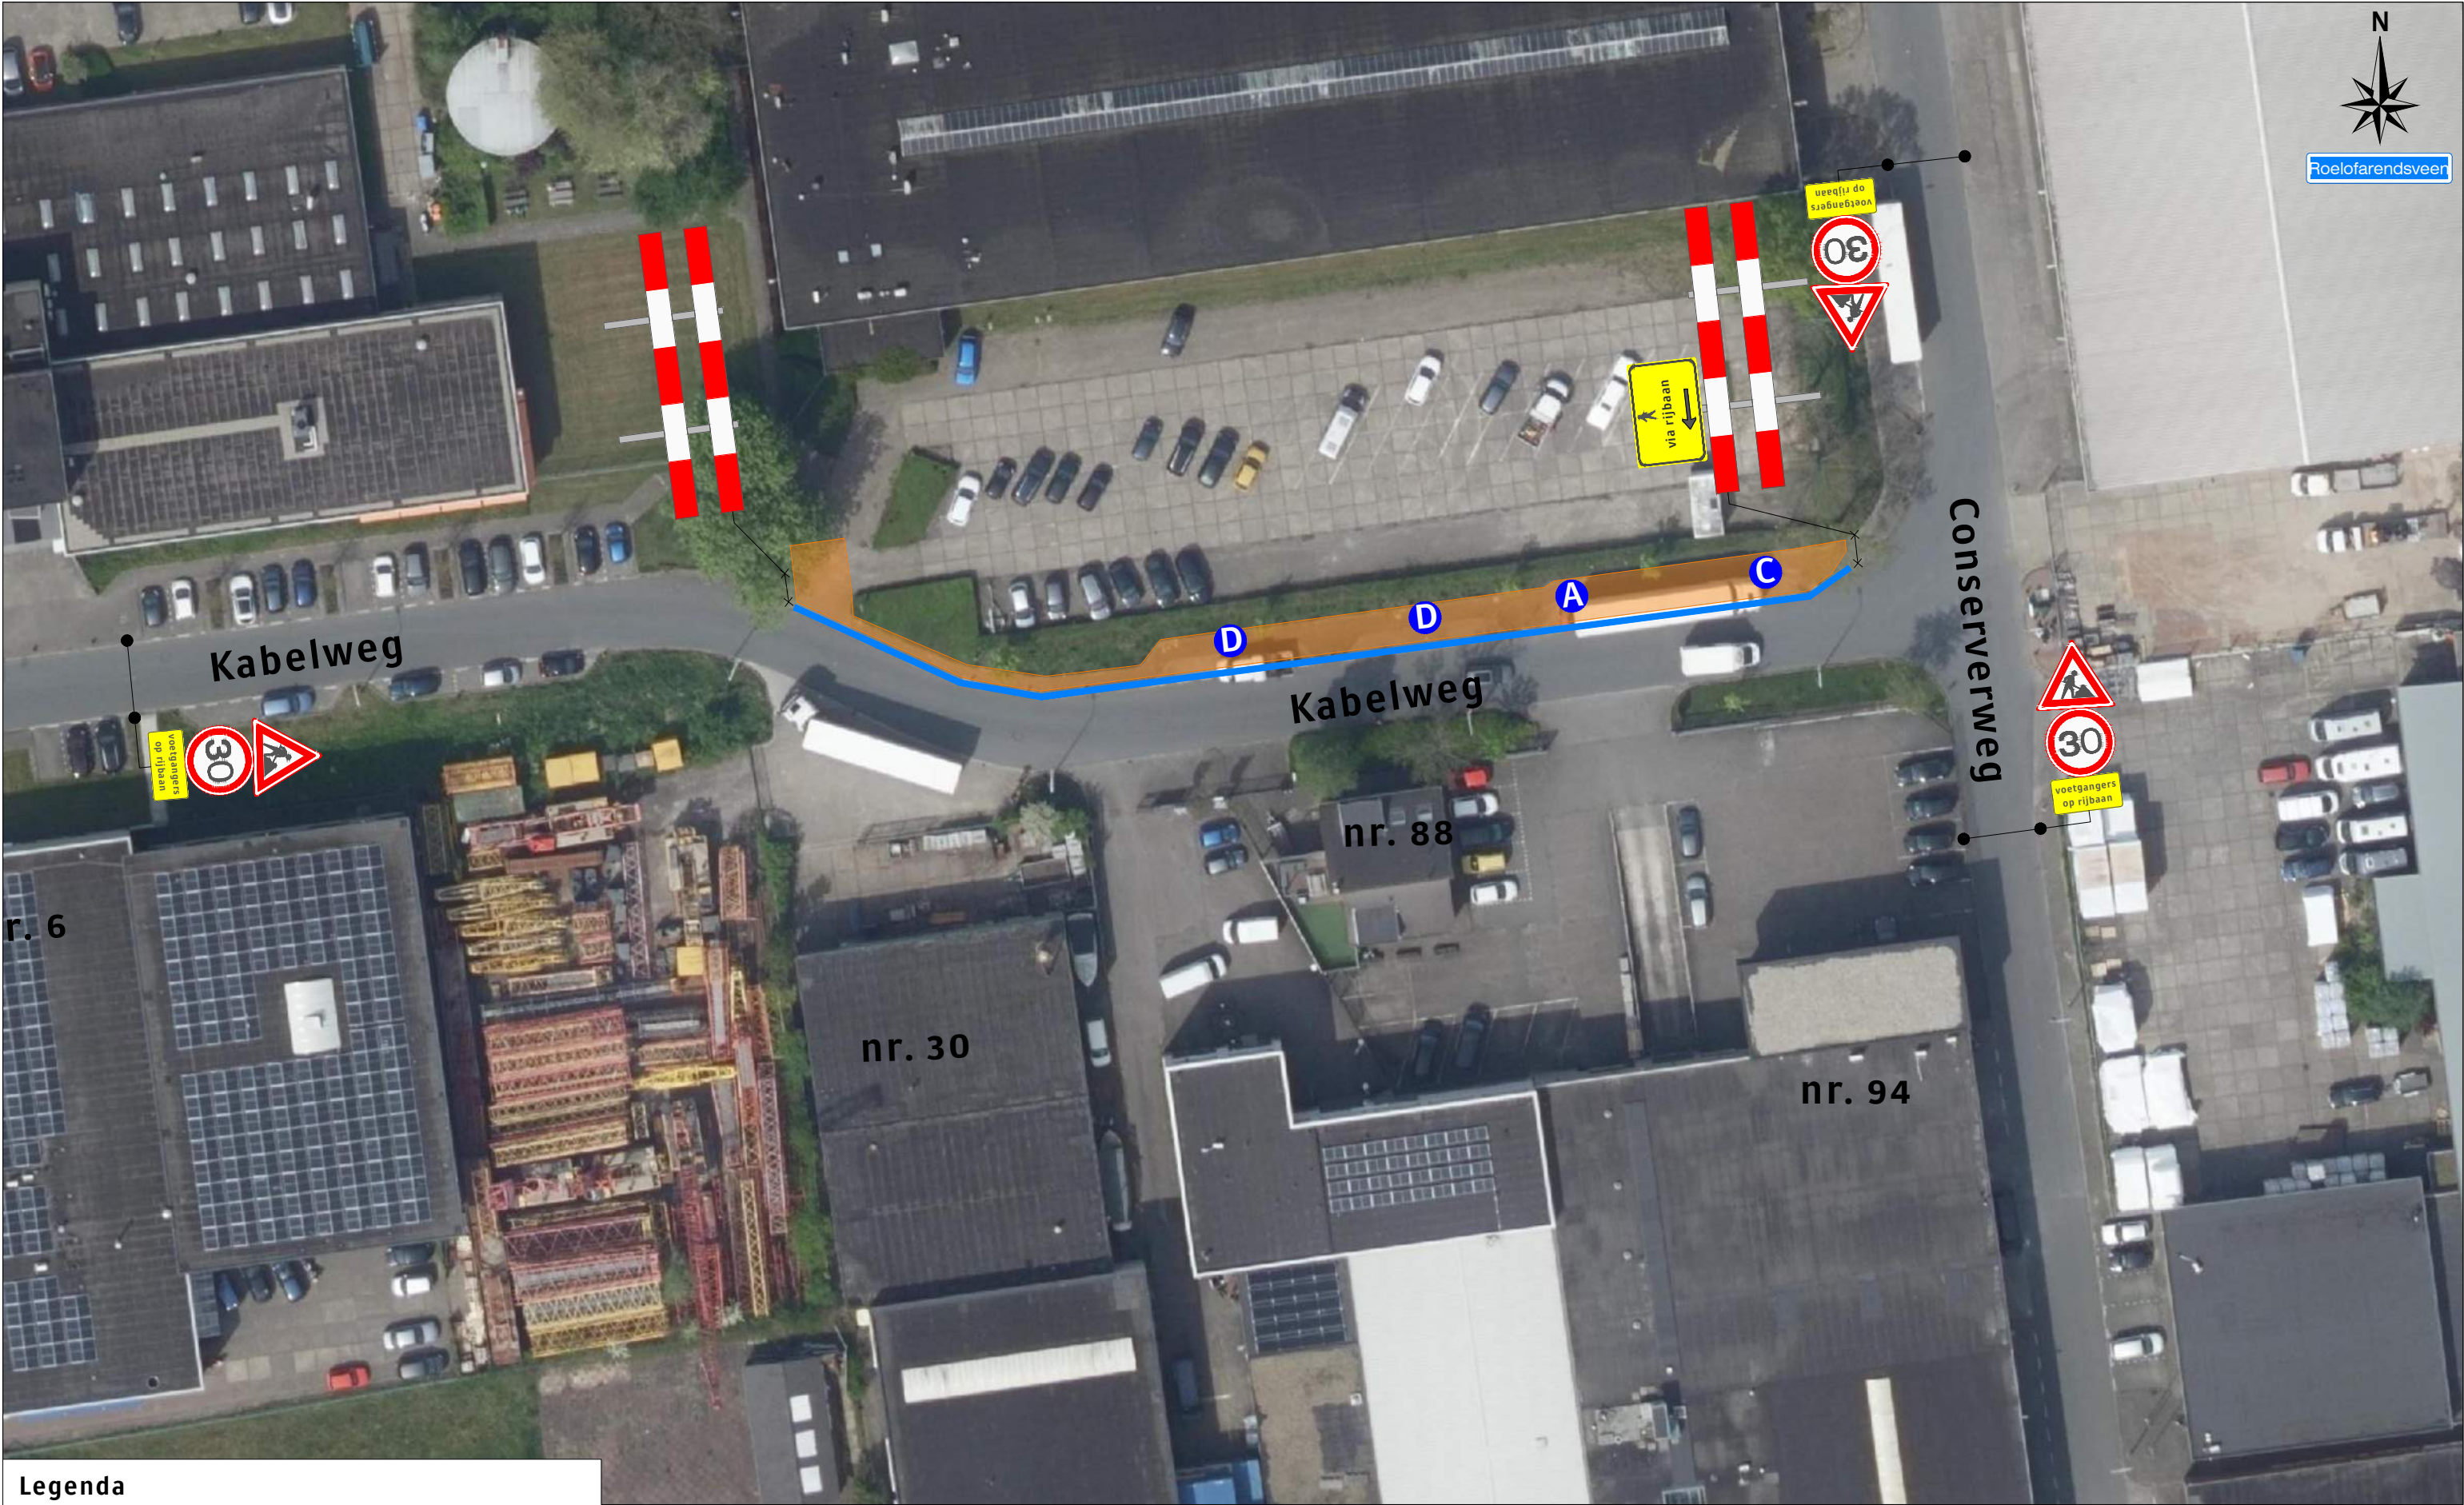

Legenda

Werkruimte

Bakens (ca. 100 m)

parkeren verboden op X km X


parkeren verboden op X km X

parkeren verboden op X km X

A 1X

C 1X

D 2X

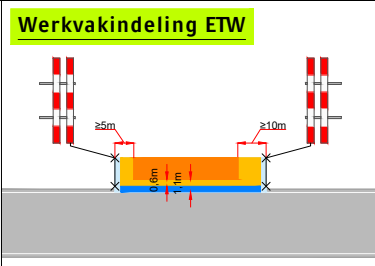

Opdrachtgever:

van gelder

Versluys verkeersmaatregelen B.V.

www.versluysgroep.nl

Bodegraven - Ede - Rotterdam - Vijhuizen

Project: Kabelweg te Roelofarendsveen	
Onderdeel: Verkeersmaatregel	Afstand VRI: m
Aard werkzaamheden opdr.gever: Kabels en Leidingen	
Getekend :	Datum : 09-07-2024
Gecontroleerd :	Datum : 09-07-2024
Referentienr. : nvt.	Tekeningnummer:
Formaat: A3	Schaal: nvt.
Status:	124-03038-01
Plaatsing conform CROW 96a en 96b - Conflicterende bebording / bewegwijzering afdekken	