



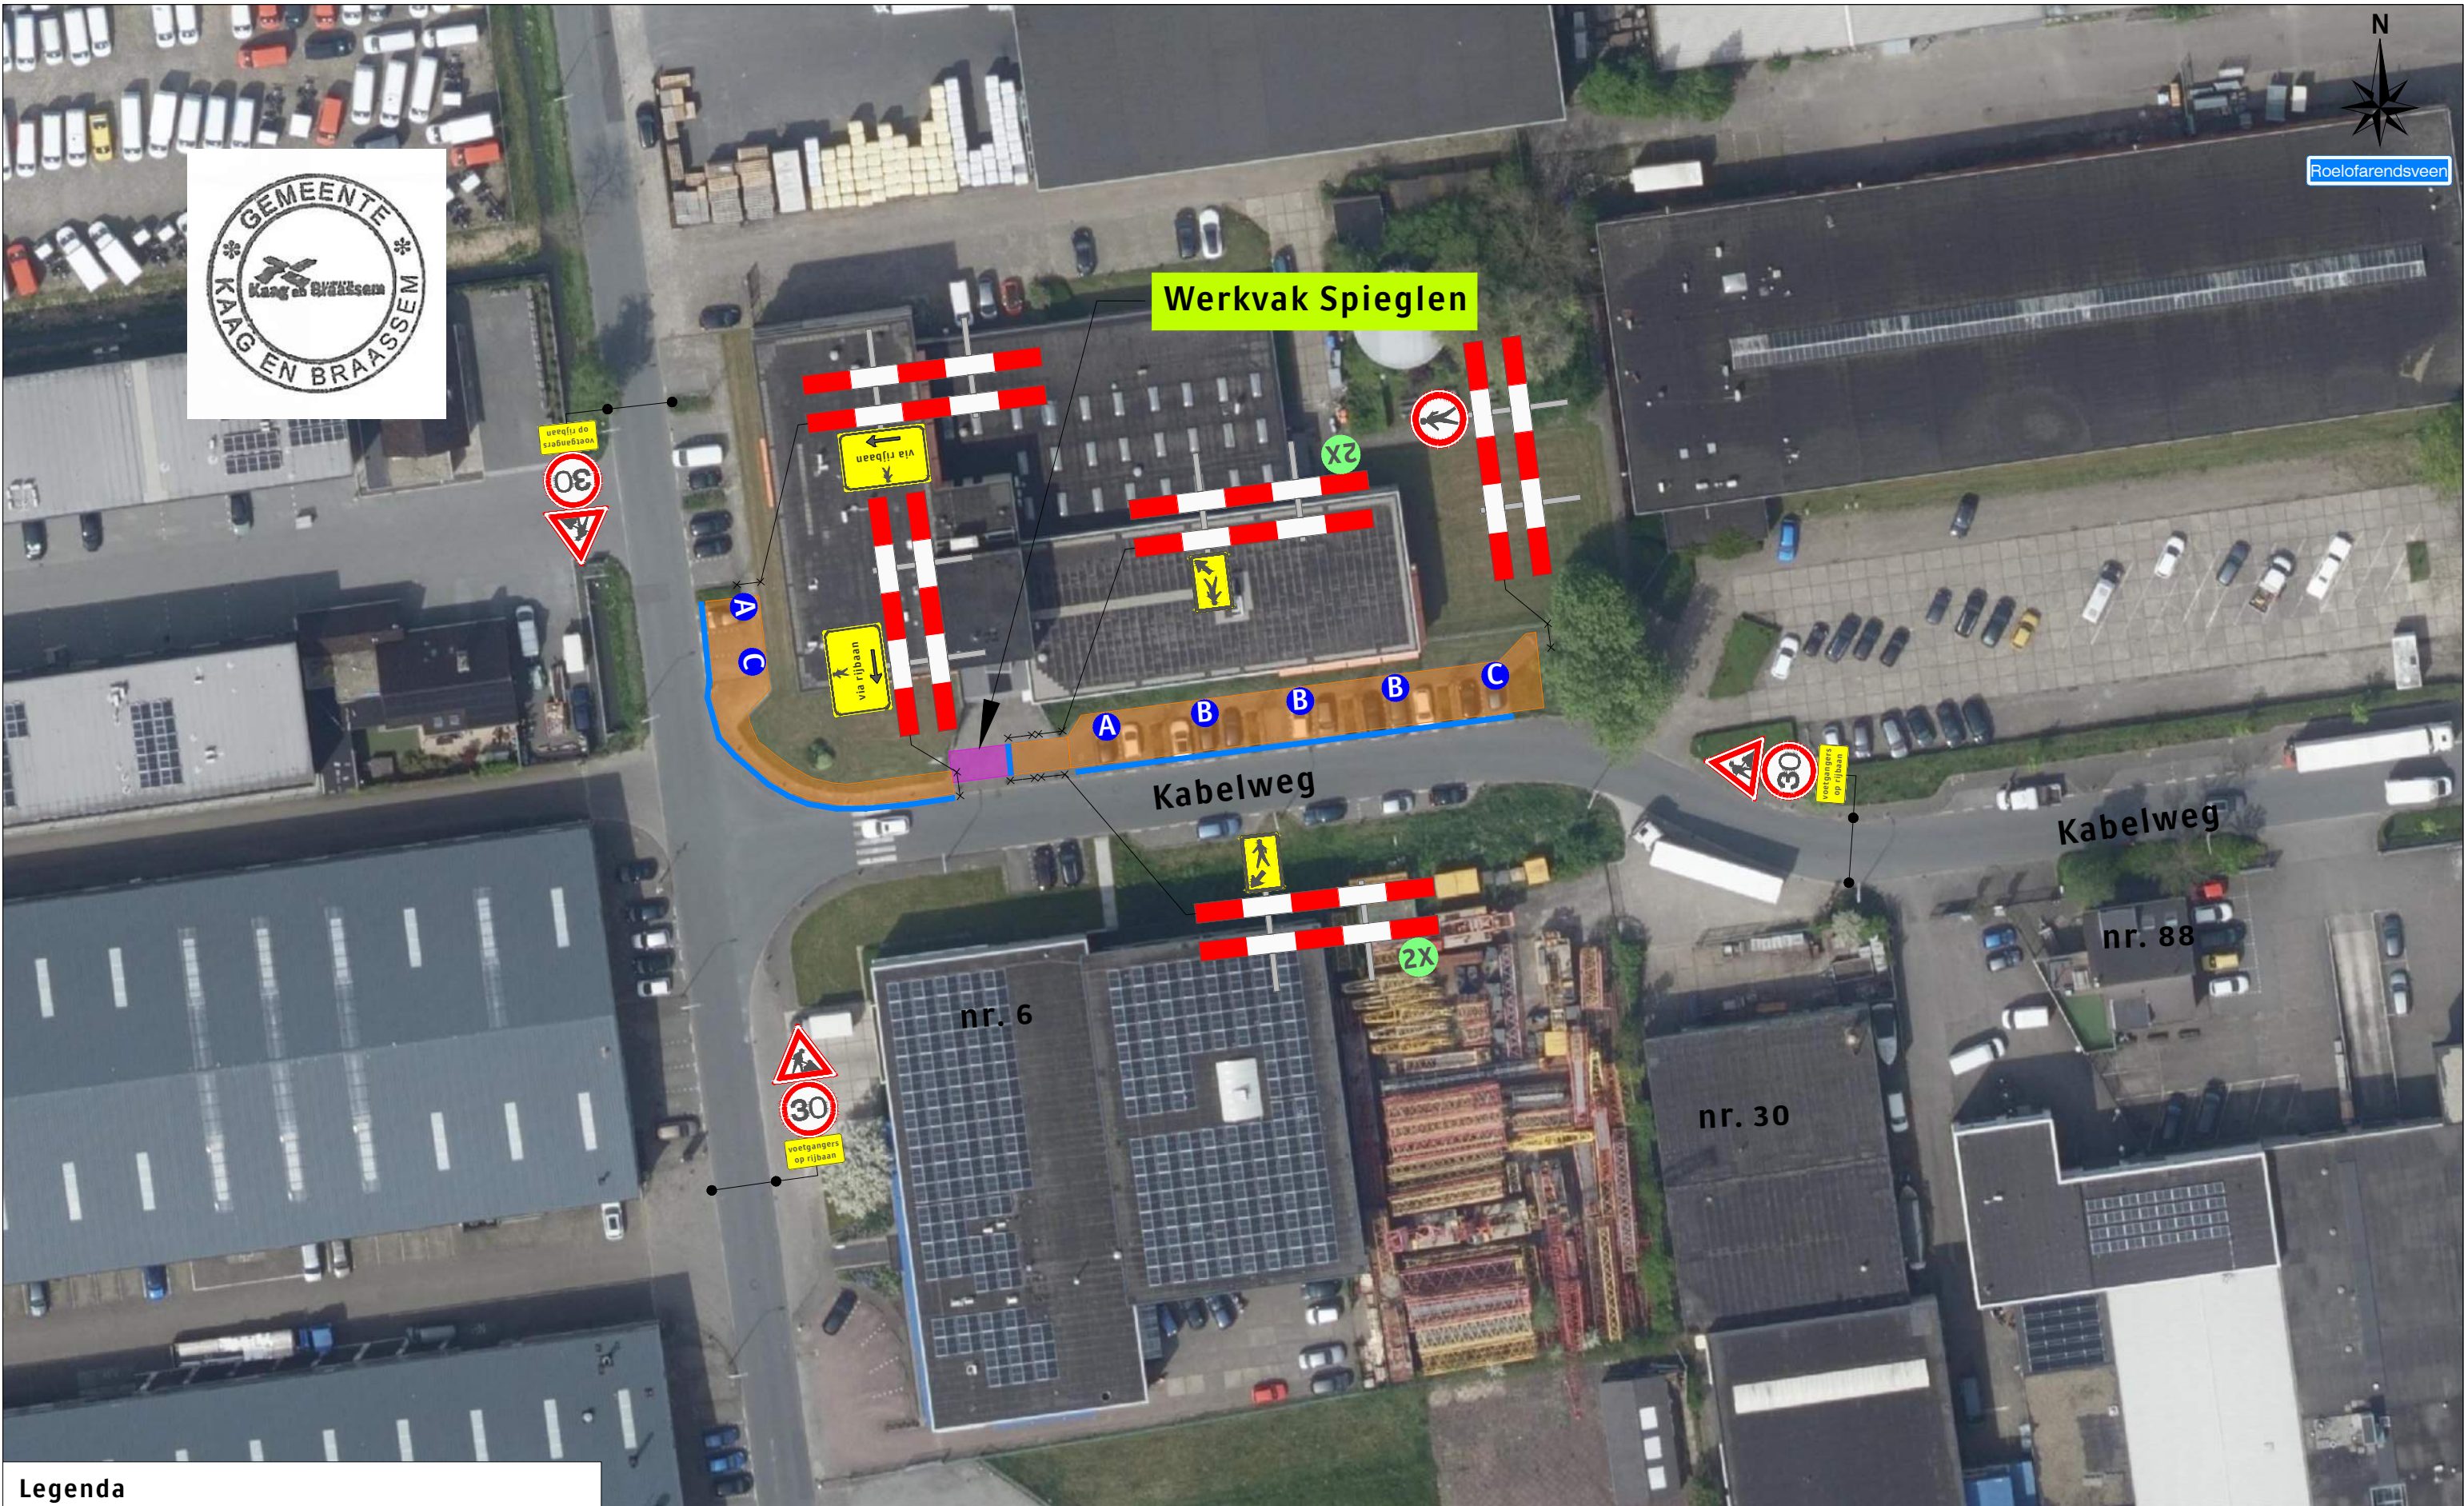


Legenda

 Werkruimte
 Bakens (ca. 95 m)

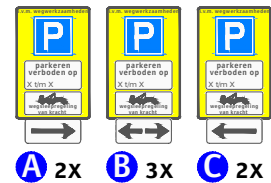

Werkvakindeling ETW

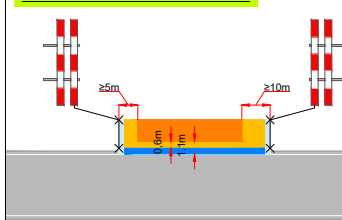


Opdrachtgever:



Versluys verkeerstechniek BV
Bodegraven - Ede - Rotterdam - Vijhuizen

Project:
Kabelweg te Roelofarendsveen

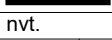Onderdeel: Verkeersmaatregel	Afstand VRI: m
Aard werkzaamheden opdr.gever: Kabels en Leidingen	K54368
Getekend : 	Datum : 09-07-2024
Gecontroleerd : 	Datum : 09-07-2024
Referentienr. : nvt.	Tekeningnummer:
Formaat: A3 Schaal: nvt. Status:	124-03038-02
Plaatsing conform CROW 96a en 96b - Conflicterende bebording / bewegwijzering afdekken	