




Legenda


 Werkruimte

 Deze weg is dicht

 2X

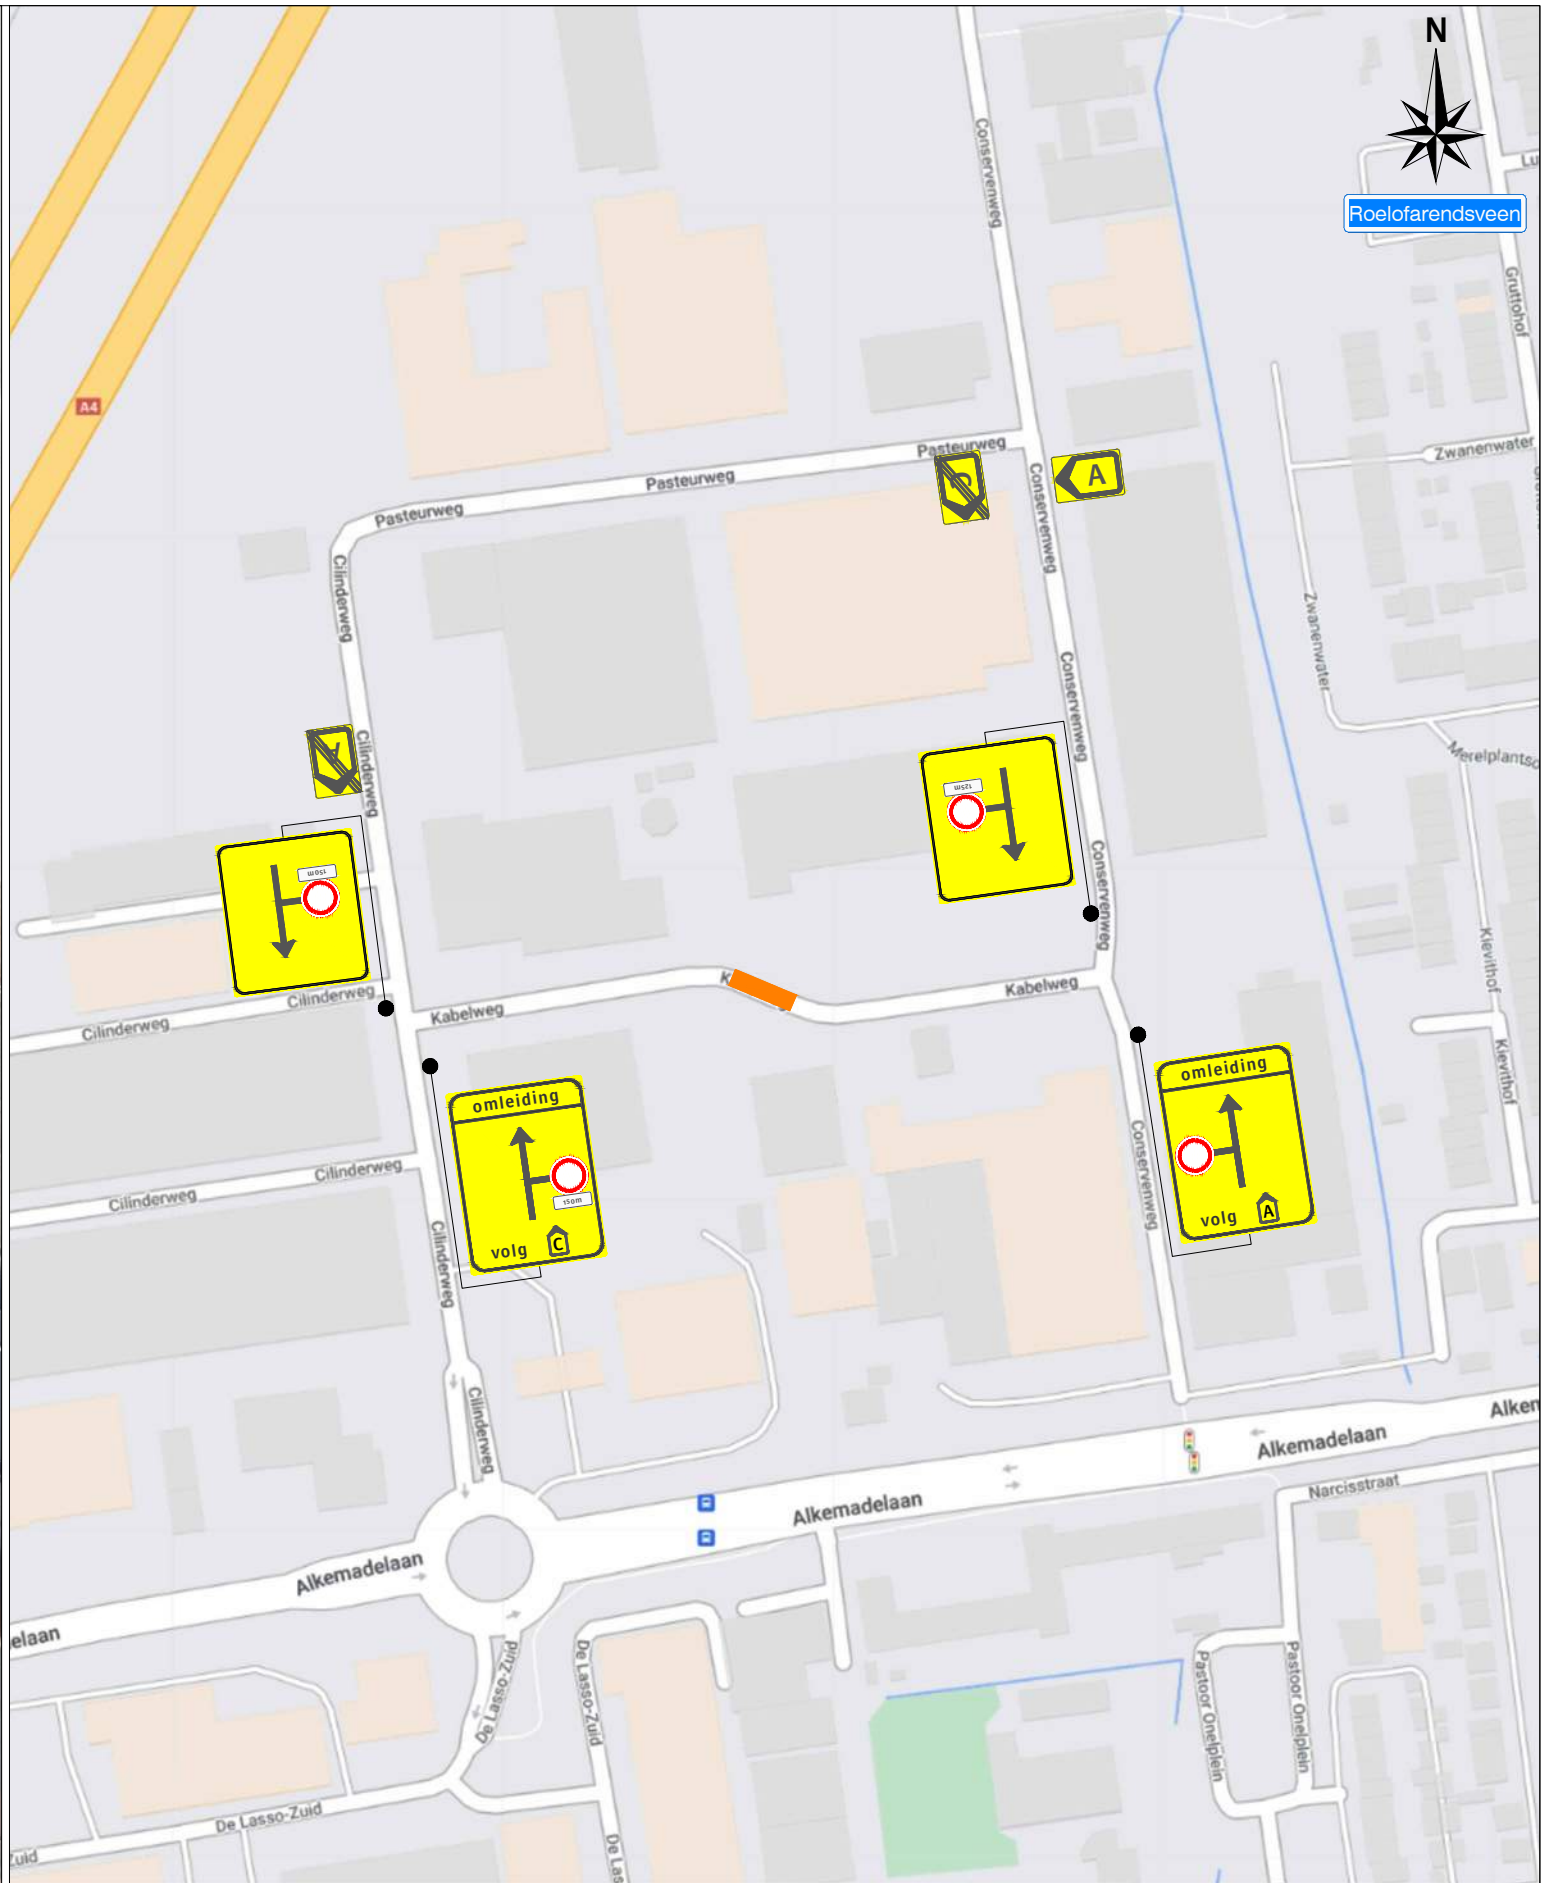

Werkvakindeling ETW

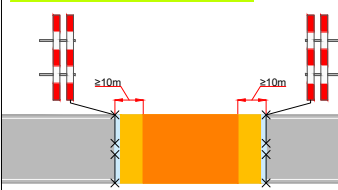

Opdrachtgever:



Versluys verkeersmaatregel
Bodegraven - Ede - Rotterdam - Vijhuizen

Project:
Kabelweg te Roelofarendsveen

Onderdeel: Verkeersmaatregel	Afstand VRI: m
Aard werkzaamheden opdr.gever: Kabels en Leidingen	K54368
Getekend : [Redacted]	Datum : 09-07-2024
Gecontroleerd : [Redacted]	Datum : 09-07-2024
Referentienr. : nvt.	Tekeningnummer:
Formaat: A3 Schaal: nvt. Status:	124-03038-03
Plaatsing conform CROW 96a en 96b - Conflicterende bebording / bewegwijzering afdekken	