




Kadastrale kaart bestaande situatie 1:500

Kadastrale gegevens;
gemeente: Aalburg
sectie: F
no.: 3381
schaal: 1:500

- Perceelsgrenzen
- Bestaande bebouwing
- Nieuwe bebouwing
- Bestaande verharding: 220m²
- Nieuwe verharding: 225m²

Gegevens toekomstige bebouwing:

Bebouwd oppervlak nieuwe woning: 118m²
Bebouwd oppervlak bijgebouw+hellingbaan kelder: 82,6m²
Oppervlakte nieuw perceel: ~670m²
Oppervlakte bestaand perceel: 1489m²

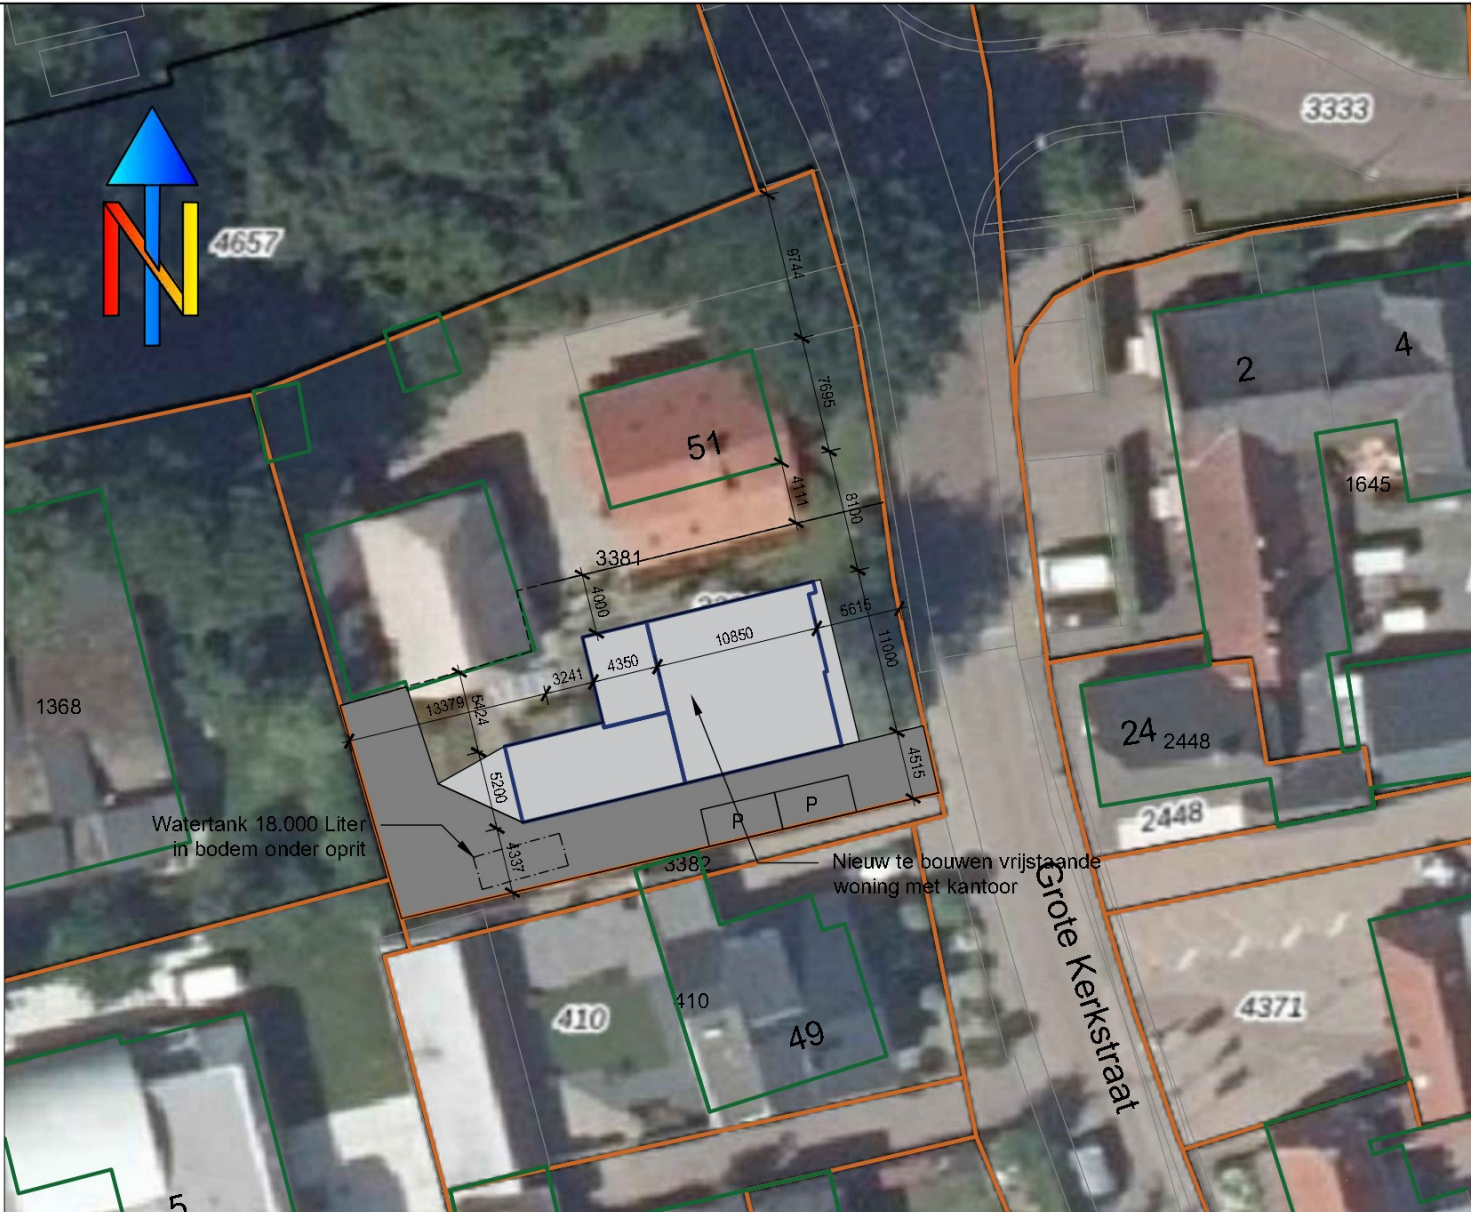

Kadastrale kaart nieuwe situatie 1:500

Omschrijving: Nieuw te bouwen vrijstaande woning met kantoor

Opdrachtgever: J.H. ten Hagen Beheer B.V.
adres: Kapt. H. van der Maadenstraat 10
postcode: 4261 LB
plaats: Wijk en Aalburg



Tel: 06- Web: www.vanooijenbouwadvies.nl E-mail: info@vanooijenbouwadvies.nl

Onderdeel:	Kadastrale situatie			Van Ontwerp tot Realisatie	
Werkadres:	Grote kerkstraat tussen nr 49&51 te Wijk en Aalburg				
tekenaar:		Formaat:	A3	Tekeningstatus:	Def.
Datum:	19-06-2020	Schaal:	1:500	Tekeningnummer:	20-059-D00
Wijziging A:	10-10-2020 aanvulling kadaster		Wijziging C: 20-07-2022 aanpassing woning		
Wijziging B:	13-12-2021 1e ontwerp woning		Wijziging D: 03-10-2023 oppervlaktewater en verharding		
Copyright			Wijziging E: 17-04-2024 Positie watertank		

