



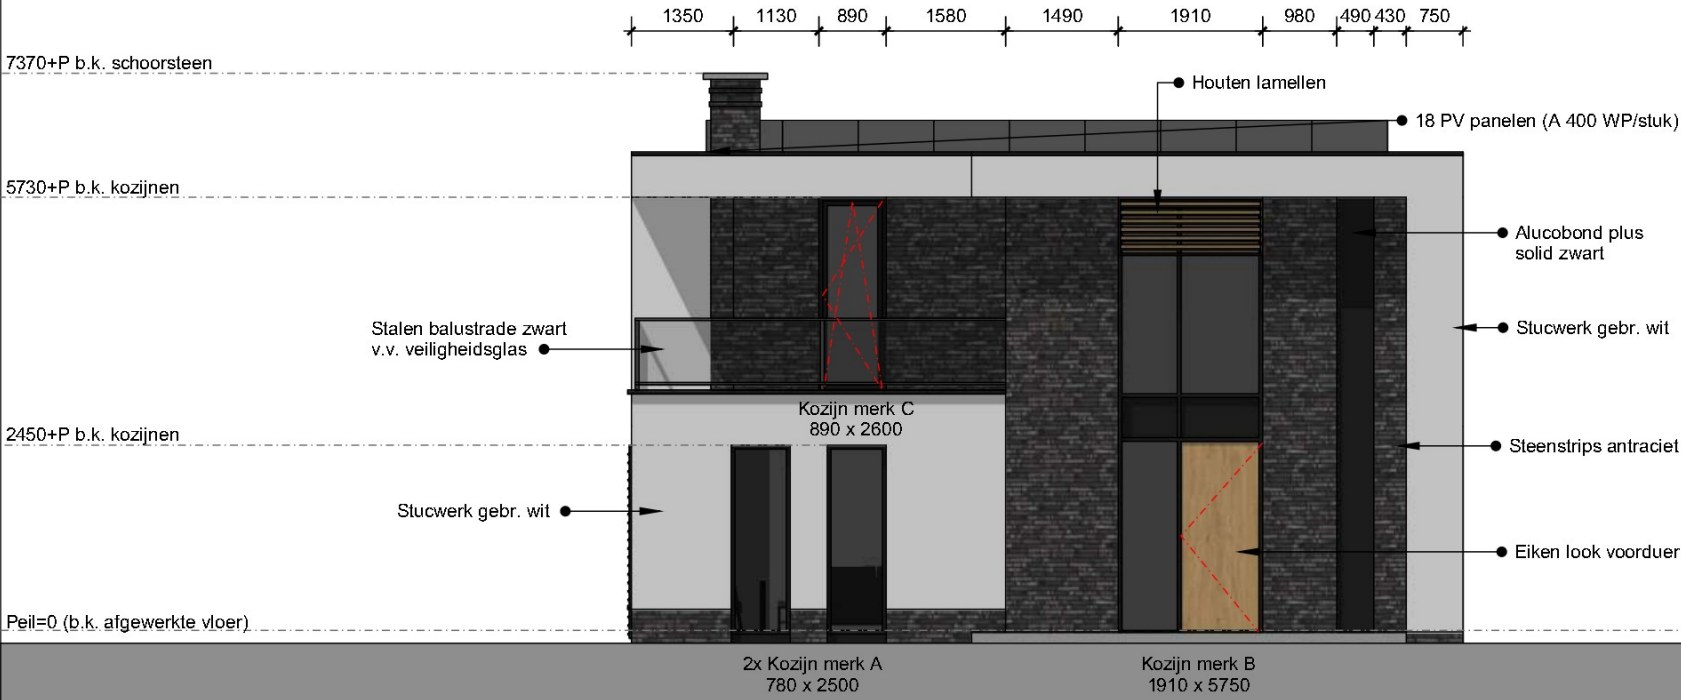


Voorgevel 1:100
breedte x hoogte = afmeting aluminium kozijnen (zwart), bijgeschreven maten zijn slechts richtlijnen, definitieve maten nader te bepalen door aannemer in overleg met kozijnleverancier!!



Rechter zijgevel 1:100
breedte x hoogte = afmeting aluminium kozijnen (zwart), bijgeschreven maten zijn slechts richtlijnen, definitieve maten nader te bepalen door aannemer in overleg met kozijnleverancier!!

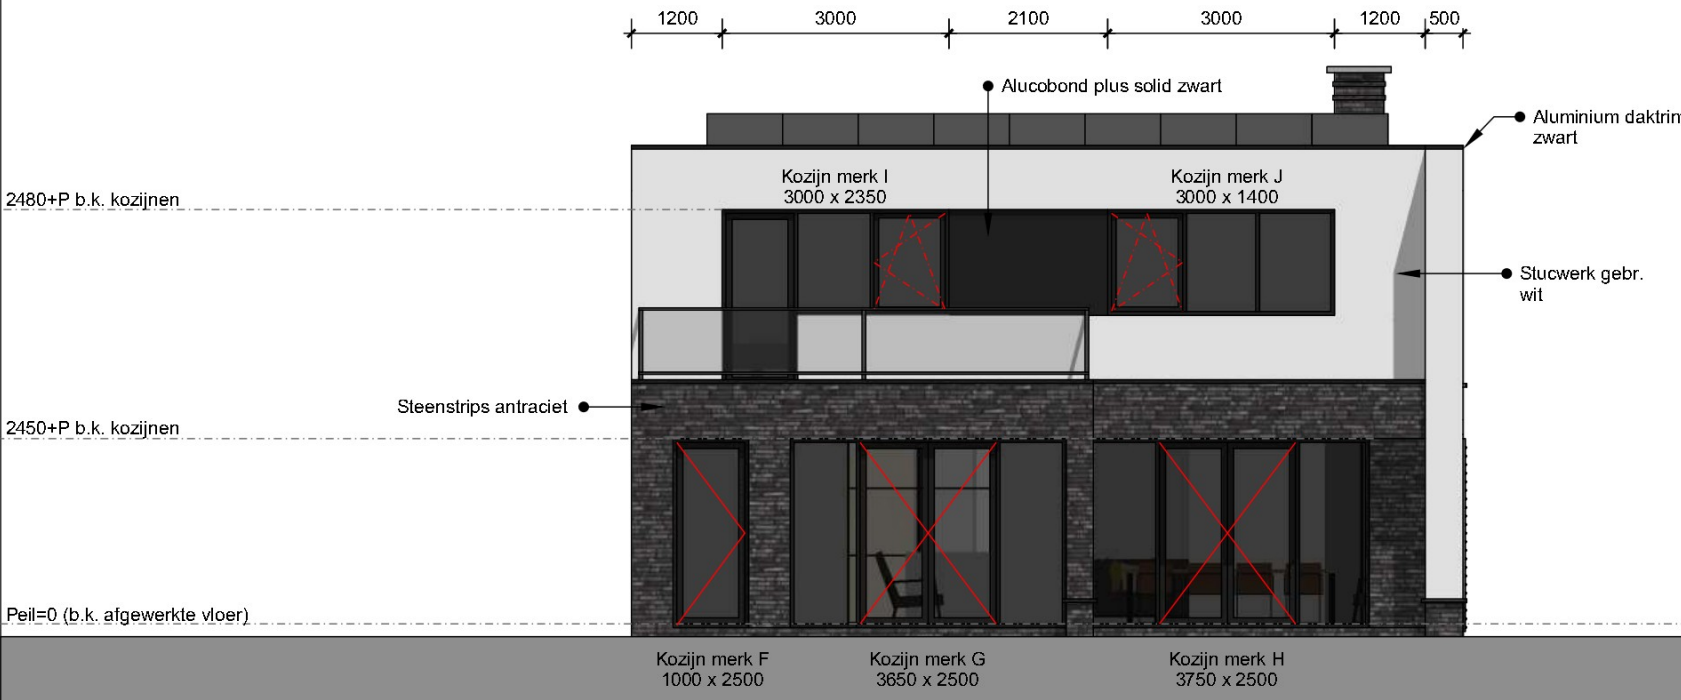

Achtergevel 1:100
breedte x hoogte = afmeting aluminium kozijnen (zwart), bijgeschreven maten zijn slechts richtlijnen, definitieve maten nader te bepalen door aannemer in overleg met kozijnleverancier!!

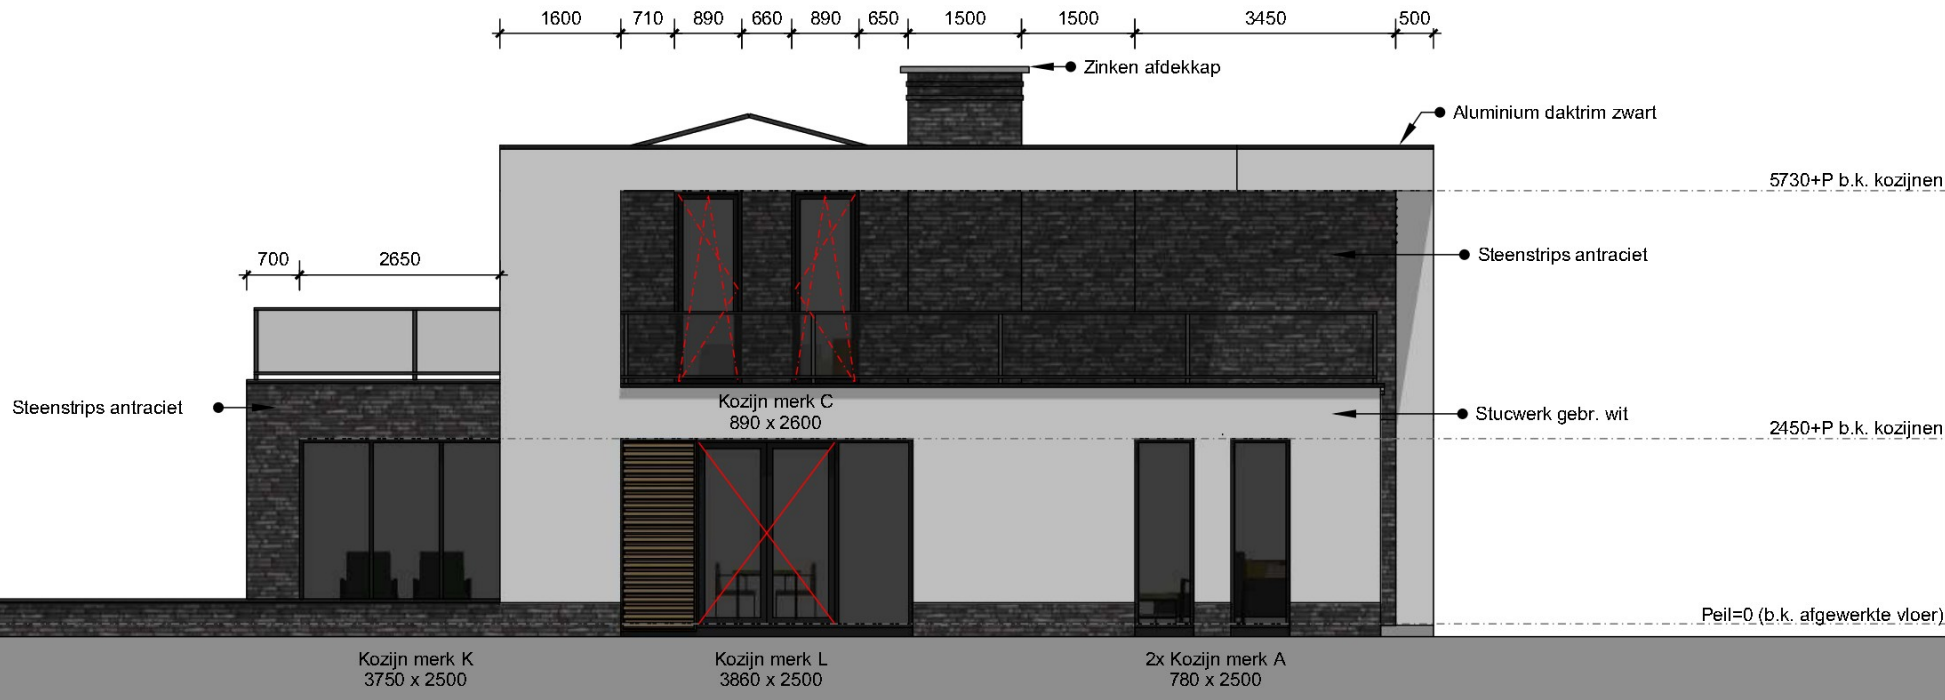

Linker zijgevel 1:100
breedte x hoogte = afmeting aluminium kozijnen (zwart), bijgeschreven maten zijn slechts richtlijnen, definitieve maten nader te bepalen door aannemer in overleg met kozijnleverancier!!



3D Impressie voorzijde
aan deze afbeelding zijn geen rechten te ontfen



3D Impressie achterzijde
aan deze afbeelding zijn geen rechten te ontfen

Omschrijving:		Nieuw te bouwen woning met kantoorruimte	
Opdrachtgever:		J.H. ten Hagen beheer B.V.	
adres:		Kapt. H. van der Maadenstraat 10	
postcode:		4261 LB	
plaats:		Wijk en Aalburg	
		 Van Ooijen Bouwadvies Tel 06-11111111 Web: www.vanooijerbouwadvies.nl E-mail: info@vanooijerbouwadvies.nl	
Onderdeel:		Gevelaanzichten	
Werkadres:		Grote Kerkstraat tussen 49 & 51 te Wijk en Aalburg	
tekenaar:		Formaat: A2	Tekeningstatus: Def.
Datum: 12-10-2022		Schaal: 1:100	Tekeningnummer: 20-059-D02
Wijziging A: -		Wijziging C: -	
Wijziging B: -		Wijziging D: -	
© Copyright			
deze tekening is ons eigendom en mag zonder onze schriftelijke toestemming niet worden gekopieerd, vermenigvuldigd of aan derden ter inzage worden gegeven			
1:100 1:50 1:25 1:20 1:10 1:5			