




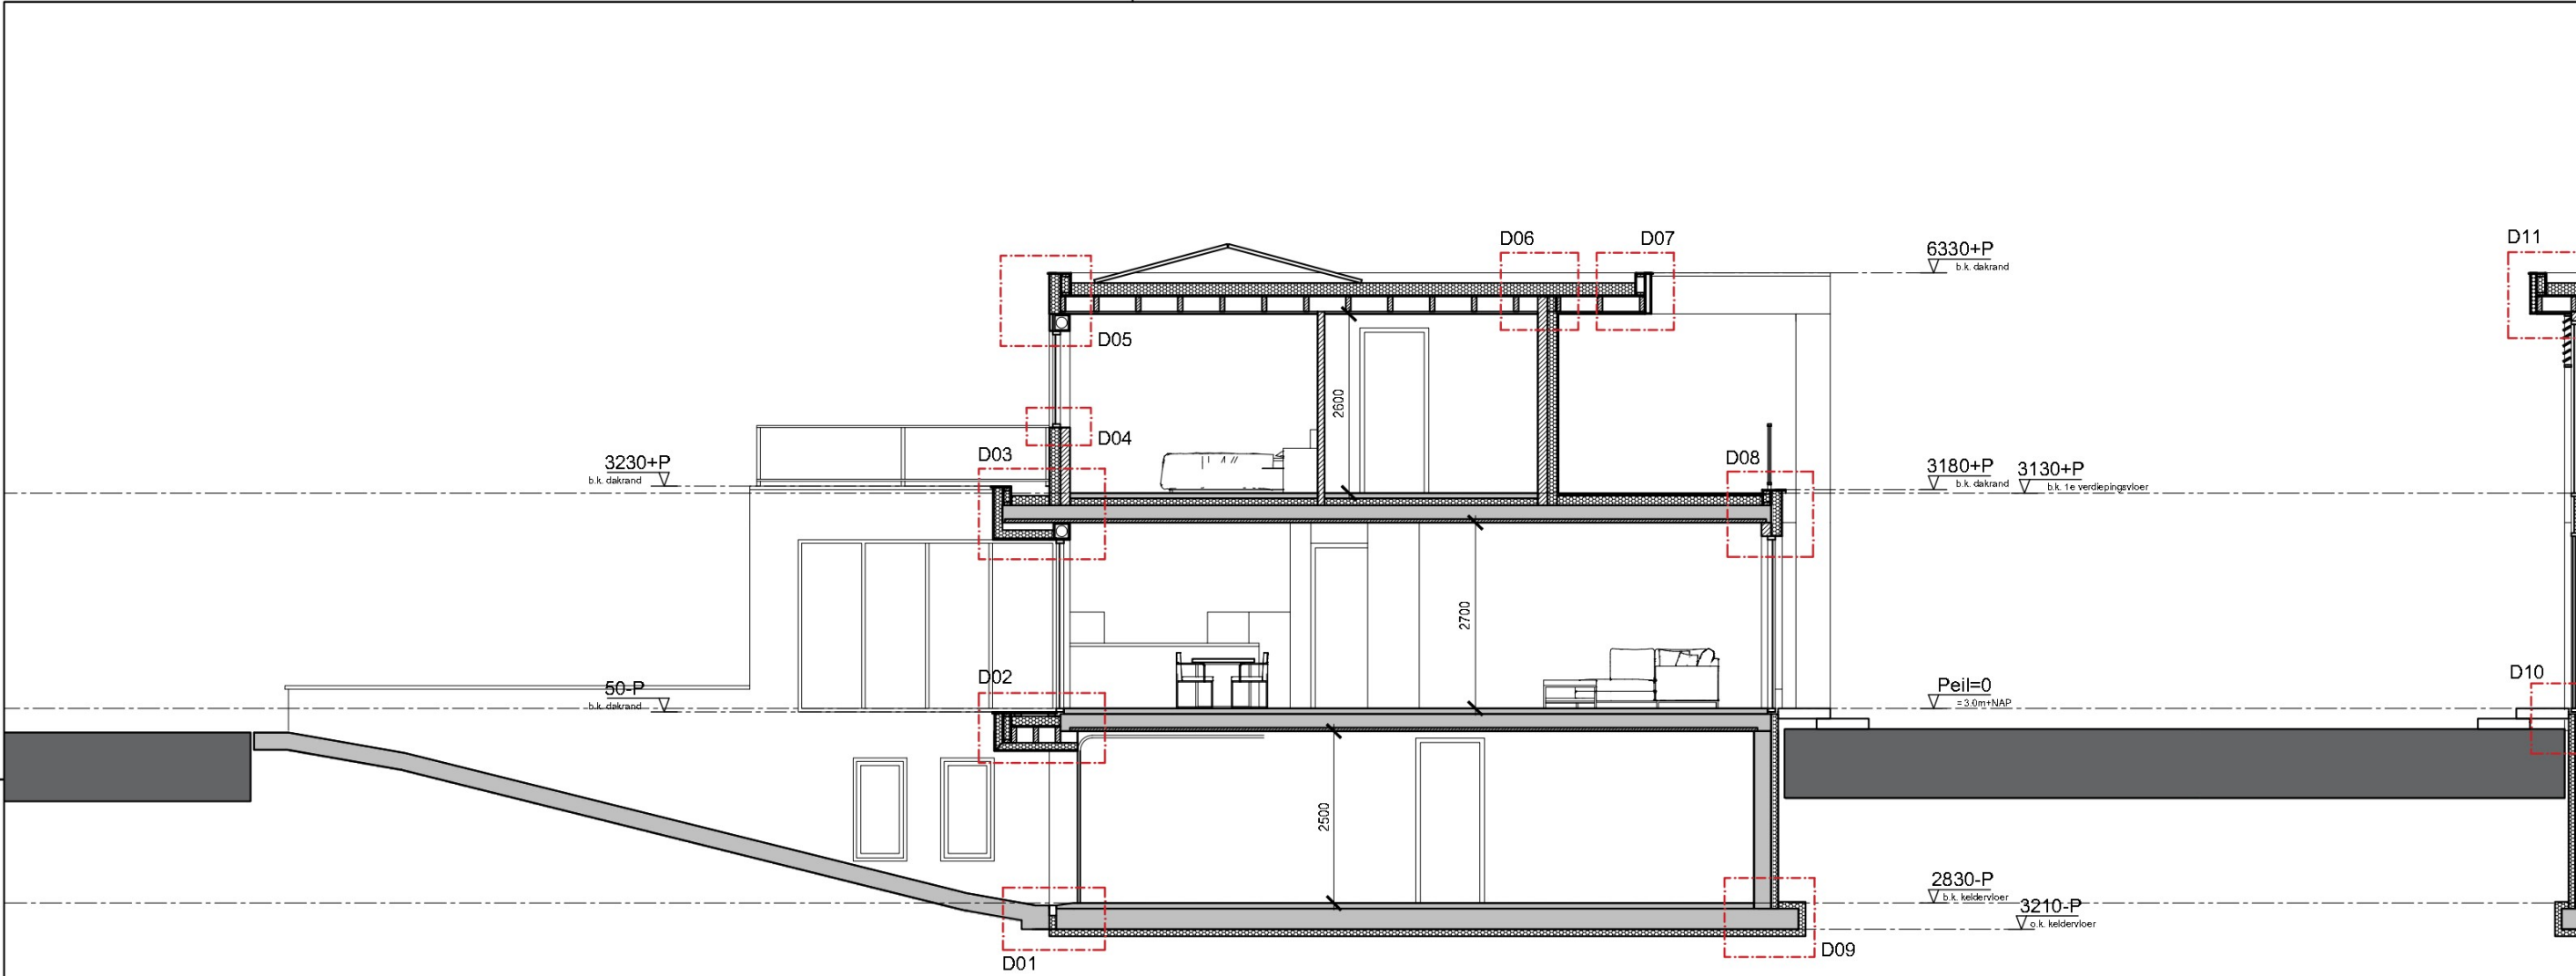

Doorsnede A-A 1:100

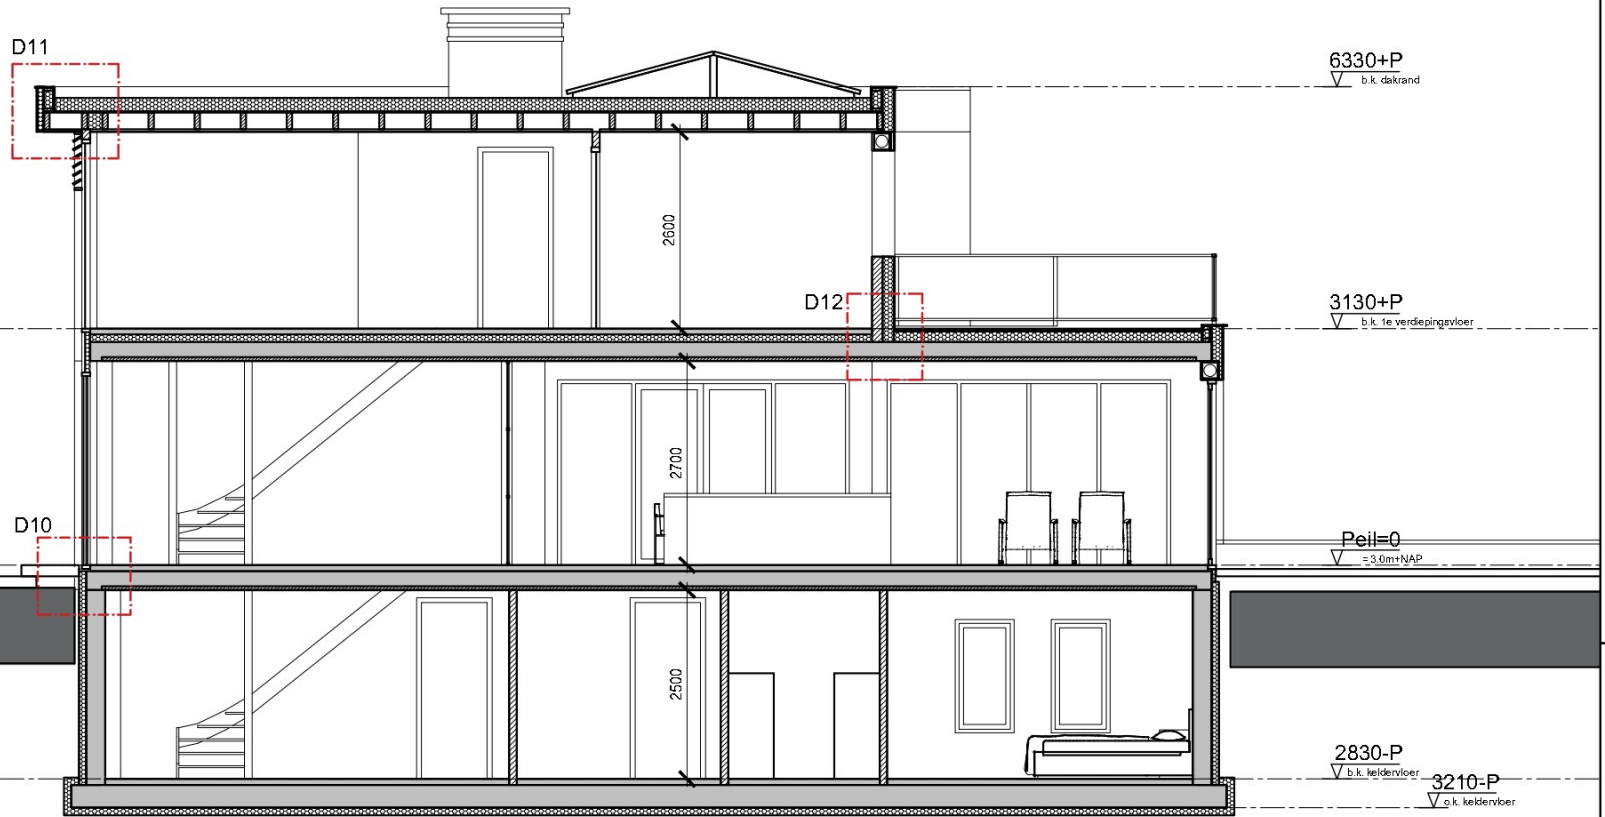

Doorsnede B-B 1:100

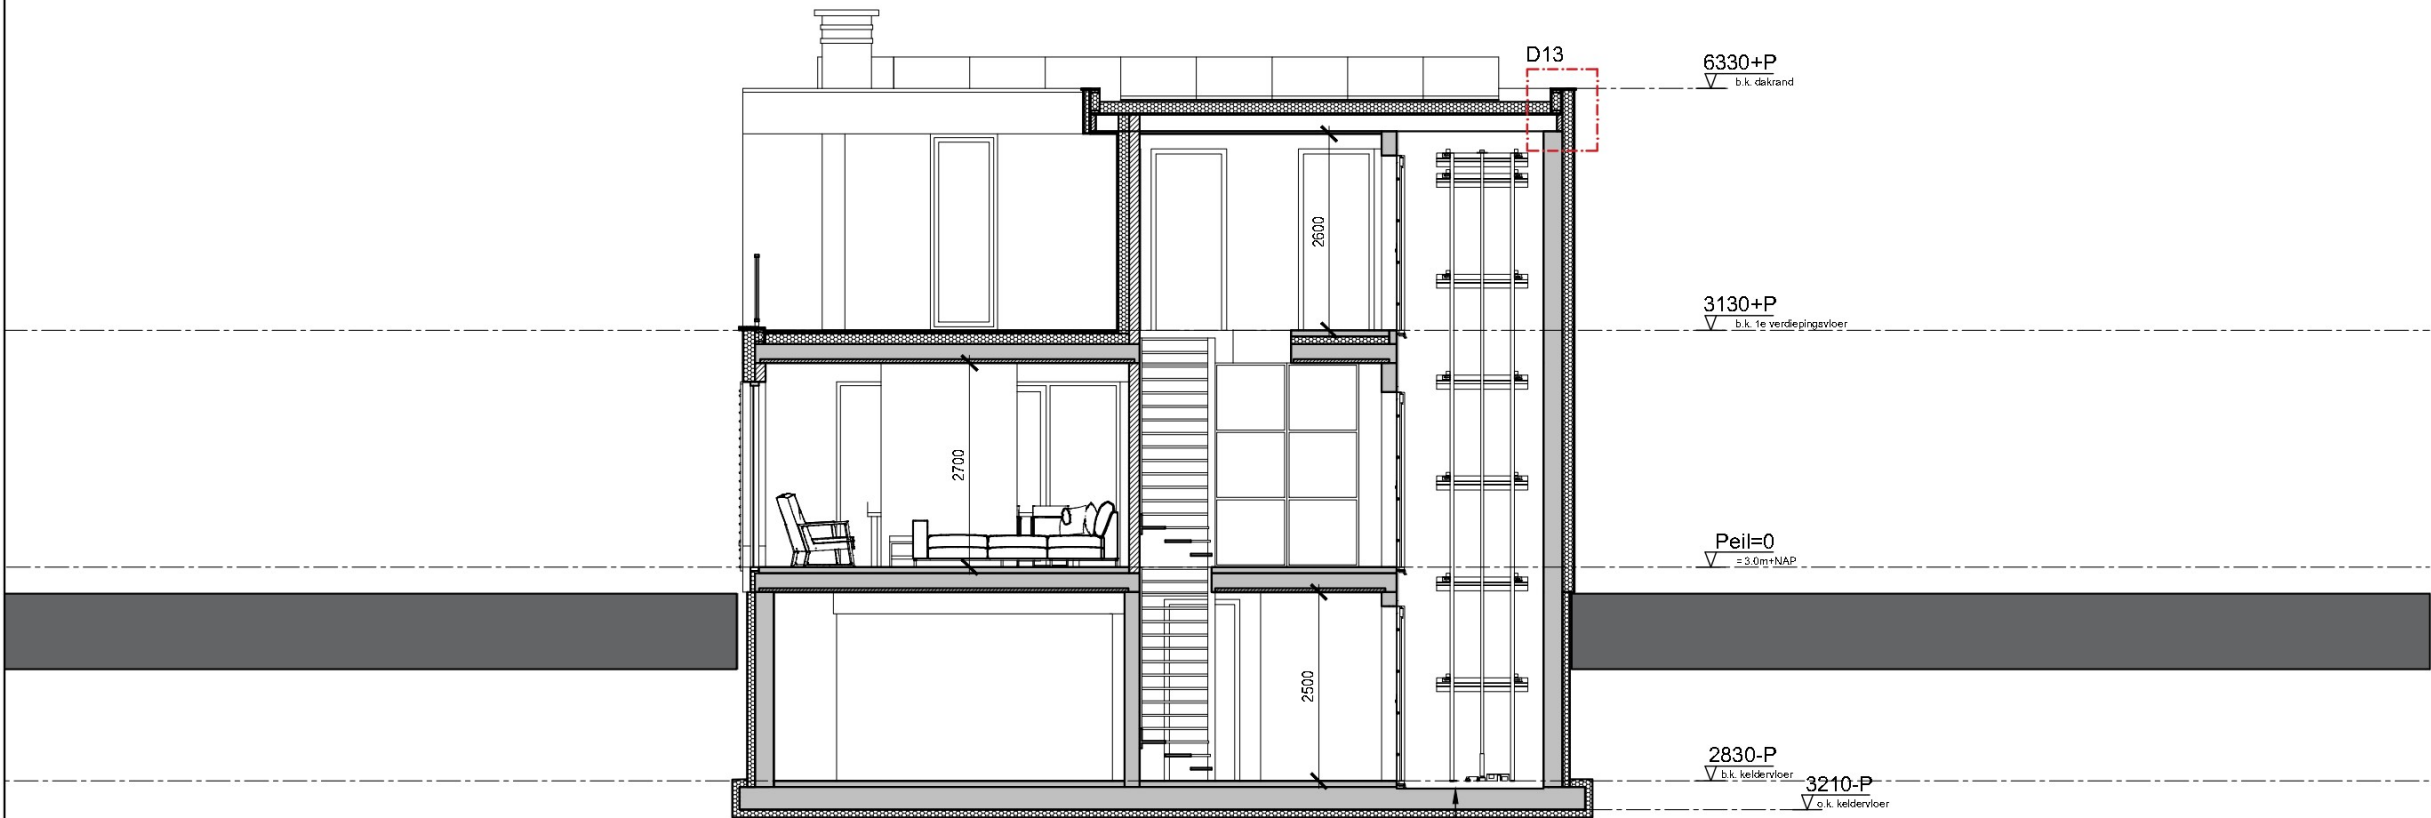

Doorsnede C-C 1:100

Let op liftput
10cm lager dan peil

MATERIAAL EN AFWERKING VAN WANDEN, VLOEREN E.D.

Toe te passen materialen verwerken vlgs. voorschriften leverancier. Materialen voor verwerking ter goedkeuring voorleggen aan opdrachtgever (O.G.) c.q. directie

Aanduiding	Omschrijving	Toelichting		
		afmeting/type/uitvoering	kleur	opmerkingen
	GEVELSTEEN ROOD-BRUIJN	WAALFORMAAT, SCHOONWERK, WILDVERBAND	ROOD/BRUIJN	
	POROTHERM PM25	VUILWERK, DIK: 100/120/140mm	N.V.T.	
	PREFAB BETON	VOLGENS BEREKENING CONSTRUCTEUR	N.V.T.	
	I.H.W. GESTORTE BETON	VOLGENS BEREKENING CONSTRUCTEUR	N.V.T.	
	HOUTEN WANDEN	45X95mm H.O.H. 610mm	N.V.T.	
	TEGELWERK GEMID. WATEROPNAME < 0,01 kg/(m²*s*) EN NERGENS HOGER DAN 0,2 kg/(m²*s*)	T.P.V. - BADRUIMTE: TPV DOUCHE/BAD: MINIMAAL: TOT PLAFOND - TOILETTEN: MINIMAAL: 1200mm+VL (AANBEVOLEN TOT PLAFOND) - KEUKEN: 600+AANRECHTBLAD; (coating op schoon metselwerk!) - BUKEUKEN: I.O.M. OPDRACHTGEVER.	VLGS. MONSTER	AL HET TEGELWERK VLGS. NEN2778 E.E.A. IN OVERLEG MET OPDR. GEVER
	SPUIJT-PLEISTERWERK VOLGENS OPGAVE OPDRACHTGEVER			
	GEVELTIMMERWERK OVEREENKOMSTIG KVT'95 VAN DE NEDERLANDSE BOND VAN TIMMERFABRIKANTEN.			
	ALLE DRAAIDELN VOORZIEN VAN MINIMAAL ENKELE DICHTING (KVT'95)			
	KIERDICHTING GEMIDDELD 30dB			
	HARDHOUTEN BUITENKOZIJNEN MAHONIE, IN OVERLEG MET OPDRACHTGEVER			
	BINNENKOZIJNEN: DARK RED MERANTI (DRM), AFMETING 67x114mm MET STOMPE DEUREN, TENZIJ ANDER VERMELD			

Omschrijving: Nieuw te bouwen woning met kantoorruimte

Opdrachtgever: J.H. ten Hagen beheer B.V.
adres: Kapl. H. van der Maadenstraat 10
postcode: 4261 LB
plaats: Wijk en Aalburg



Tel: 05- 22 22 22 Web: www.vanooijenbouwadvies.nl E-mail: info@vanooijenbouwadvies.nl

Van Ontwerp tot Realisatie

Onderdeel: Doorsneden

Werkadres: Grote kerkstraat tussen 49 & 51 te Wijk en Aalburg

tekenaar:		Formaat:	A2	Tekeningstatus:	Def.
Datum:	12-10-2022	Schaal:	1:100	Tekeningnummer:	20-059-D03
Wijziging A:	-	Wijziging C:	-		
Wijziging B:	-	Wijziging D:	-		

© Copyright:

deze tekening is ons eigendom en mag zonder onze schriftelijke toestemming niet worden gekopieerd, vermenigvuldigd of aan derden ter inzage worden gegeven

