



Melding Immobilieel BUS sanering

Administratieve gegevens (invullen door overheid)

Datum van ontvangst	dag maand jaar
Behandelnummer	
Dossier	

1 Saneringslocatie

1.1 Locatienaam	Esweg 4a te Den Ham (projectnummer 0488779.100-4)				
1.2 Adres	Straat		Huisnummer	Huisletter	Toevoeging
	Esweg		4	a	
	Postcode		Plaats		
	7 6 8 3 V K		Den Ham		

1.3 Kadastrale gegevens

	Kadastrale gemeente	Sectie	Nummer	Oppervlakte kadastraal perceel	Oppervlakte te saneren locatie	Naam eigenaar / erfpachter
Kadastraal perceel 1	Den Ham	A	5551	174 m ²	16 m ²	
Kadastraal perceel 2				m ²	m ²	
Kadastraal perceel 3				m ²	m ²	
➤ Recente kadastrale gegevens (kadastrale kaart met eigendomsverhoudingen niet ouder dan 3 maanden) **verplicht** toevoegen

2 Saneerder

(Bedrijfs)Naam

2.1 Contactgegevens saneerder

> De saneerder is opdrachtgever van de sanering

Projectbureau BAS

Contactpersoon

Mw. M. Lensink-Gruben

2.2 Saneerder is

> Indien saneerder anders dan de eigena(a)r(en)/erfpachter(s), documenten waaruit machtiging blijkt verplicht als bijlage toevoegen. Gebruik hiervoor het standaard machtigingsformulier.

☐ Eigenaar van één of meerdere van de percelen ☐ Erfpachter van één of meerdere van de percelen

☒ Anders, namelijk projectbureau bodem asbest sanering

> NAW-gegevens saneerder en eigena(a)r(en)/erfpachter(s) volledig invullen bij 1.2

3 Afbakening reikwijdte

3.1 Is er sprake van een landbodemp?

☒ ja ☐ nee

3.2 De verontreiniging is veroorzaakt voor 1 januari 1987 (voor asbest 1 juli 1993)?

☒ ja ☐ nee

3.3 Het betreft een immobiele verontreinigingssituatie?

☒ ja ☐ nee

3.4 Het betreft een verontreiniging met stoffen zoals bedoeld in bijlage 6 van de Regeling onder de categorie Immobiel

☒ ja ☐ nee

> Indien alle vragen met 'ja' zijn beantwoord, wordt voldaan aan de reikwijdtecriteria die gelden voor werkzaamheden die met dit formulier gemeld kunnen worden. Indien één of meerdere vragen met nee beantwoord zijn, wordt niet voldaan aan de criteria en kan geen gebruik gemaakt worden van dit formulier. Zie voor meer informatie het stroomschema op de website of neem contact op met het bevoegd gezag.

4 Situering en gebruik saneringslocatie

4.1 De saneringslocatie is gelegen in een beschermingsgebied?

☐ ja ☒ nee

4.2 Zo ja, welk soort beschermingsgebied

4.3 Het gebruik van de saneringslocatie

Gebruik	Huidig	Toekomstig
(Wonen met) moestuin of volkstuin	☐	☐
Wonen met (sier)tuin	☒	☒
Plaatsen waar kinderen spelen	☐	☐
Natuur	☐	☐
Landbouw	☐	☐
Groen met natuurwaarden	☐	☐
Overig (openbaar) groen	☐	☐
Bebouwing (incl. wonen zonder tuin)	☐	☐
Infrastructuur	☐	☐
Bedrijfsterrein, industrie	☐	☐
Overig, namelijk,	☐	☐

5 Uitgevoerd bodemonderzoek

- 5.1 Is er een vooronderzoek uitgevoerd conform NEN 5725? ☒ ja ☐ nee
- 5.2 Is er een verkennend onderzoek uitgevoerd conform NEN 5740? ☒ ja ☐ nee
- 5.3 Is er asbest onderzoek uitgevoerd conform NEN 5707? ☒ ja ☐ nee
- 5.4 Is er een nader onderzoek uitgevoerd conform NTA 5755 danwel de Richtlijn nader onderzoek, deel 1 van SDU? ☐ ja ☒ nee
- 5.5 Is er andersoortig onderzoek uitgevoerd? ☐ ja ☒ nee

> De hierboven bedoelde onderzoeksrapporten, voor zover relevant en actueel, als bijlage toevoegen.

6 Verontreinigingssituatie

- | | Stof | Max. Concentratie mg/kg |
|--|--------|-------------------------|
| 6.1 Vier maatgevende stoffen voor de sanering, die in de grond voorkomen in een gehalte groter dan de interventiewaarde zijn (in mg/kg.ds). | Asbest | 158 |
| | | |
| | | |
| | | |
- > Indien asbest voorkomt boven de interventiewaarde, vermeld dan het gewogen gehalte.
- 6.2 Wordt tot onder het grondwaterniveau ontgraven? ☐ ja ☒ nee > Zo nee, ga door naar blok 7
- 6.3 Is de kwaliteit van het grondwater onderzocht? ☐ ja ☐ nee
- | | Stof | Max. Concentratie ug/l |
|--|------|------------------------|
| 6.4 Vier maatgevende stoffen, die in het grondwater voorkomen in een gehalte groter dan de tussenwaarde zijn (in ug/l): | | |
| | | |
| | | |
| | | |

7

Aanleiding en type saneringsaanpak

7.1 Wat is de aanleiding voor de werkzaamheden?

Wens van de gemeente om asbest te saneren

7.2 Welke type saneringsaanpak is van toepassing?
(meerdere aanpakken mogelijk*)

☒ ontgraving tot niveau terugsaneerwaarde (blok 8a)

☐ aanbrengen van een leeflaag (blok 8b)

☐ aanbrengen van een duurzame aaneengesloten afdeklaag (blok 8c)

☐ ontgraving dunne stedelijke toplaag en aanbrengen van een aanvullaag (blok 8d)

* Binnen de categorie immobiel is het mogelijk om binnen de saneringslocatie te kiezen voor één of voor meerdere saneringsaanpakken (voorbeeld een gedeelte van de locatie wordt gesaneerd door middel van een leeflaag en een ander deel wordt gesaneerd door middel van een duurzame verhardingslaag). In dat geval kruist u meerdere saneringsaanpakken aan en vult u meerdere onderdelen van blok 8 in. Geef in dat geval duidelijk op een tekening aan voor welke delen van de saneringslocatie welke saneringsaanpak wordt toegepast. Alleen de saneringsaanpak ontgraving dunne stedelijke toplaag en aanbrengen van een aanvullaag (blok 8d) kan niet in combinatie met een andere aanpak worden gekozen.

Toelichting:

Ontgraving tot niveau terugsaneerwaarde

Bij deze saneringsaanpak is de doelstelling om binnen de saneringslocatie de verontreiniging te verwijderen tot een bepaalde terugsaneerwaarde. De terugsaneerwaarde wordt bepaald door de vastgestelde bodemfunctieklasse of door Lokale Maximale Waarden die door een gemeente in het kader van het Besluit bodemkwaliteit zijn vastgesteld. Indien geen bodemfunctieklassekaart is vastgesteld of de locatie niet is ingedeeld op de kaart, geldt de Achtergrondwaarde als terugsaneerwaarde. Zie ook art. 3.1.2 van de Regeling uniforme saneringen.

Aanbrengen van leeflaag

Bij deze saneringsaanpak worden contactmogelijkheden met de verontreiniging voorkomen door de aanleg van een leeflaag bestaande uit een laag van grond (standaarddikte 1,0 m) van voldoende kwaliteit. Een afwijkende leeflaagdikte van minimaal 50 centimeter is toegestaan in geval van bijzondere situaties waarbij als gevolg van de situering van het gebied waarbinnen de saneringslocatie is gelegen al beperkingen in het gebruik gelden (zie voor meer informatie de Handreiking uniforme saneringen). De kwaliteitseis van de leeflaag wordt bepaald door de vastgestelde bodemfunctieklasse of door Lokale Maximale Waarden die door een gemeente in het kader van het Besluit bodemkwaliteit zijn vastgesteld. Indien geen bodemfunctieklassekaart is vastgesteld of de locatie niet is ingedeeld op de kaart, geldt de Achtergrondwaarde als kwaliteitseis. Afhankelijk van de ligging van het toekomstig maaiveld kan voorafgaand aan de aanleg van de leeflaag onderliggende verontreinigde grond worden ontgraven of herschikt. Zie ook de artikelen 3.1.3 en 3.1.4 van de Regeling uniforme saneringen.

Aanbrengen van een duurzame aaneengesloten afdeklaag

Bij deze saneringsaanpak worden contactmogelijkheden met de verontreiniging voorkomen door de aanleg van een duurzame aaneengesloten afdeklaag bestaande uit beton, asfalt, asfaltbeton, stelconplaten of bestrating met klinkers of tegels. Ook een vloer van aan te leggen bebouwing wordt als isolatielaag gezien. Op spoorwegterreinen kan de afdeklaag ook bestaan uit een laag ballastmateriaal of een splitbed. Afhankelijk van de ligging van het toekomstig maaiveld kan voorafgaand aan de aanleg van de leeflaag onderliggende verontreinigde grond worden ontgraven of herschikt. Zie ook de artikelen 3.1.3 en 3.1.4 van de Regeling uniforme saneringen.

Ontgraving dunne stedelijke toplaag en aanbrengen van een aanvullaag

Deze saneringsaanpak is alleen mogelijk in stedelijke gebieden waarvoor geen gebiedsspecifiek toetsingskader is vastgesteld. Daarnaast moet sprake zijn van een dunne verontreinigde toplaag (niet dikker dan 50 cm) en moet de bodemlaag daaronder een kwaliteit hebben die voor alle stoffen voldoet aan het kwaliteitsniveau 0,5 maal de interventiewaarden. De saneringsaanpak bestaat uit het ontgraven van de verontreinigde grond tot de terugsaneerwaarde (0,5 maal de interventiewaarde) en vervolgens aanbrengen van aanvulgrond in een dikte van minimaal 50 cm. De kwaliteit van de aanvulgrond moet overeenkomen met de bijbehorende bodemfunctieklasse. Zie ook art. 3.1.5 van de Regeling uniforme saneringen.

8

Saneringsaanpak

> Onderstaande vragenblokken hoeven alleen ingevuld voor zover van toepassing

8a Ontgraving tot niveau terugsaneerwaarde

8a.1 De oppervlakte die wordt ontgraven bedraagt

16 m²

8a.2 Maximale ontgravingsdiepte t.o.v. huidig maaiveld

1,00 meter

8a.3 Er wordt gesaneerd tot ten hoogste het niveau van:

☐ de achtergrondwaarde van tabel 1 van bijlage B van de Regeling bodemkwaliteit

☐ de generieke maximale waarden van de bodemfunctieklasse Wonen uit tabel 1 van bijlage B van de Regeling bodemkwaliteit

☐ de generieke maximale waarden van de bodemfunctieklasse Industrie uit tabel 1 van bijlage B van de Regeling bodemkwaliteit

☒ de door de gemeente vastgestelde Lokale Maximale Waarde (gebiedsspecifiek beleid)

> Let op: de terugsaneerwaarde wordt bepaald door de bodemfunctieklassekaart danwel Lokale Maximale Waarden (LMW's) die door de gemeente vanuit het Besluit bodemkwaliteit is vastgesteld. Zie artikel 3.1.5 van de Regeling uniforme saneringen. Zijn geen LMW's vastgesteld, is de locatie niet ingedeeld op een bodemfunctieklassekaart of ontbreekt een bodemfunctieklassekaart, dan is de achtergrondwaarde de terugsaneerwaarde. Neem contact op met de gemeente voor meer informatie over de bodemfunctieklassekaart of LMW's.

8a.4 De hoeveelheid verontreinigde grond die wordt ontgraven is	4 m ³ dit betreft de laag 0,50-0,75 m -mv		
8a.5 De aard en kwaliteit van de aangevulde grond is:	Kwaliteitsklasse ¹	Herkomst	Soort (klei, zand, zavel) Hoeveelheid
	<AW2000	nog niet bekend	zand 4 m ³
			m ³
			m ³
			m ³

¹ <AW2000, Wonen, Industrie of <Lokale Maximale Waarden

8a.6 Vindt er opslag van verontreinigde grond in een tijdelijk depot plaats? ☐ ja ☒ nee bovengrond (0,00-0,50 m -mv) niet verontreinigd direct naast de ontgraving

8b Aanbrengen van leeflaag

8b.1 De oppervlakte die wordt voorzien van een leeflaag is _____ m²

8b.2 Indien ontgraving plaatsvindt t.b.v. het aanbrengen van de leeflaag, wat is de hoeveelheid verontreinigde grond die wordt ontgraven? _____ m³

8b.3 Wat is de dikte van de leeflaag? _____ m

> Let op: de dikte van de leeflaag moet minimaal 1,0 m zijn. Alleen onder bijzondere omstandigheden mag de leeflaagdikte geringer zijn (zie hiervoor de Handreiking uniforme saneringen).

8b.4 Is de kwaliteit van de bodem op ontgravingsdiepte bekend? ☐ ja ☐ nee

8b.5 De aard en kwaliteit van de leeflaag is:	Kwaliteitsklasse ¹	Herkomst	Soort (klei, zand, zavel) Hoeveelheid
			m ³
			m ³
			m ³
			m ³

¹ <AW2000, Wonen, Industrie of <Lokale Maximale Waarden

8b.6 Wordt er onder de leeflaag een signaleringslaag aangebracht? ☐ ja ☐ nee

Zo ja, door aanleg van _____

Zo nee, waarom niet? _____

8b.7 Is er sprake van herschikken van grond? ☐ ja ☐ nee

8b.8 Vindt er opslag van verontreinigde grond in een tijdelijk depot plaats? ☐ ja ☐ nee

8c Aanbrengen van duurzame aaneengesloten afdeklaag

8c.1 De oppervlakte die wordt voorzien van een afdeklaag is _____ m²

8c.2 Indien ontgraving plaatsvindt t.b.v. het aanbrengen van de afdeklaag, wat is de hoeveelheid verontreinigde grond die wordt ontgraven? _____ m³

8c.3 Wordt de ontgraving aangevuld voor het aanbrengen van de afdeklaag? ☐ ja ☐ nee

	Materiaal	Oppervlakte
8c.4 Uit welk materiaal bestaat de afdeklaag?	☐ Asphalt	m ²
	☐ Asfaltbeton	m ²
	☐ Beton	m ²
	☐ Stelconplaten	m ²
	☐ Klinkers/tegels	m ²
	☐ Bebouwing	m ²
	☐ Ballastmateriaal minimaal 0,25m dik met geotextiel	m ²
	☐ Splitbed minimaal 0,25m dik met geotextiel	m ²
8c.5 Is er sprake van beschikken van grond?	☐ ja ☐ nee	
8c.6 Vindt er opslag van verontreinigde grond in een tijdelijk depot plaats?	☐ ja ☐ nee	
8d Ontgraven dunne stedelijke toplaag en aanbrengen van een aanvullaag		
8d.1 De oppervlakte die wordt ontgraven is	m ²	
8d.2 De ontgravingsdiepte ten opzichte van maaiveld is	m (max 0,5 m)	
8d.3 Zijn de gehalten in de onderliggende bodem (> 0,5 m-mv) lager dan 0,5 maal de I-waarde?	☐ ja ☐ nee ➤ Indien deze vraag met nee is beantwoord, kunt u geen gebruik maken van deze saneringsaanpak	
8d.4 De hoeveelheid verontreinigde grond die wordt ontgraven is	m ³	
8d.5 Wordt er een aanvullaag aangebracht tot niveau van huidig maaiveld?	☐ ja ☐ nee	
8d.6 Wat is de dikte van de aanvullaag?	m ➤ Let op: de dikte van de aanvullaag moet minimaal 0,5 m zijn	
8d.7 De aard en kwaliteit van de leeflaag is:	Kwaliteitsklasse ¹	Herkomst
		Soort (klei, zand, zavel) Hoeveelheid m ³
		m ³
		m ³
		m ³
¹ <AW2000, Wonen, Industrie of <Lokale Maximale Waarden		
8d.8 Is er sprake van beschikken van grond?	☐ ja ☐ nee	
8d.9 Vindt er opslag van verontreinigde grond in een tijdelijk depot plaats?	☐ ja ☐ nee	

9

Saneringsuitvoering

9a Termijn uitvoering en kosten

	Dag	maand	jaar
9a.1 Wat is de geplande startdatum?	[2]	[6]	[0] [1] [2] [0] [2] [4]
➤ Aanvullend op deze melding dient tevens uiterlijk vijf werkdagen vantevoren een melding start sanering te worden gedaan bij het bevoegd gezag.			
	Dag	maand	jaar
9a.2 Geplande einddatum alle saneringswerkzaamheden?	[2]	[9]	[0] [1] [2] [0] [2] [4]
9a.3 De kosten (incl BTW) van de werkzaamheden bedragen	€ 5000,00		

Melding Immobiel

BUS sanering
Infrastructuur en Milieu

gb Grondverzet aan- en afvoer

gb.1 De hoeveelheden grond die worden verzet bedragen per soort (in m³):

Kwaliteitsklasse	Afvoeren	Herschikken	Hergebruik	Aanvoeren	Totaal ontgraven
> i-waarde	4 m ³	m ³			4 m ³
Industrie	m ³		m ³	m ³	m ³
Wonen	m ³		m ³	m ³	m ³
< AW2000	m ³		8 m ³	m ³	8 m ³
< Lokale Maximale Waarden	m ³		m ³	4 m ³	m ³

gb.2 De bestemming van de afgevoerde grond is (indien van toepassing):

Bestemming ¹	Naam ontvanger (indien bekend) of type bestemming	Hoeveelheid m ³	Hoeveelheid ton d.s.
Reiniger	nog niet bekend	4 m ³	7 ton
		m ³	ton
		m ³	ton

¹ Reinger, Stortplaats, Toepassing elders (onder Bbk)

gb.3 Waar wordt de grond herschikt (indien van toepassing)?

> Indien sprake van herschikken, plaats aangeven op tekening

Plaats	Hoeveelheid
☐ Onder leeflaag	m ³
☐ Onder duurzaam aaneengesloten afdeklaag	m ³
☐ Onder bebouwing	m ³

10 Vergunningen en meldingen

10.1 De volgende vergunningen zijn relevant en zijn/worden aangevraagd

Waternvergunning	☐ ja	☒ nvt
Omgevingsvergunning	☐ ja	☒ nvt
Aanlegvergunning	☐ ja	☒ nvt
Andere, namelijk	☐ ja	☒ nvt

10.2 De volgende meldingen zijn relevant en zijn/worden gedaan

> NB: Vragen dienen enkel als checklist voor de saneerder. Bevoegd gezag Wbb heeft een BUS melding niet op deze vragen te beoordelen.

Lozing op gemeentelijk riool	☐ ja	☒ nvt
Lozing op oppervlaktewater	☐ ja	☒ nvt
Reinigbaarheid grond	☐ ja	☒ nvt
KLIC (WION)	☒ ja	☐ nvt
Grondwateronttrekking	☐ ja	☒ nvt
Wet milieubeheer (tijdelijk depot)	☐ ja	☒ nvt
Ontheffing wegafzetting	☐ ja	☒ nvt
Andere, namelijk	☐ ja	☒ nvt

11 Bijlagen

11.1 Bij de melding dienen de volgende bijlagen (in enkelvoud) te worden gevoegd, indien van toepassing:

> Indien bijgevoegd, vul aankruishokje in

Recente kadastrale kaart met daarop aangegeven de contour van de gesaneerde locatie, inclusief kadastraal uittreksel met eigendomsituatie

☒ ja

Situatietekening(en) van de saneringslocatie met daarop aangegeven (voor zover relevant):

- Begrenzing van saneringslocatie

☒ ja

- Belangrijkste infrastructurele voorzieningen, zoals gebouwen, wegen, verhardingen en kabels/leidingen

☒ ja

- Ontgravingstekening (inclusief dwarsprofielen)

☒ ja ☐ nvt

- Ligging van depots voor tijdelijke opslag verontreinigde grond

☐ ja ☒ nvt

- Ligging van aan te brengen leeflaag, afdeklaag of aanvulllaag

☐ ja ☒ nvt

- Plaatsaanduiding van te herschikken grond

☐ ja ☒ nvt

Onderzoeksrapporten over de saneringslocatie:

- Vooronderzoek, al dan niet conform NEN 5725

☒ ja ☐ nvt

- Verkennend onderzoek, al dan niet conform NEN 5740

☒ ja ☐ nvt

- Asbest onderzoek, al dan niet conform NEN 5707

☒ ja ☐ nvt

- Nader onderzoek, conform NTA 5755 danwel de Richtlijn nader onderzoek, deel 1 van SDU

☐ ja ☒ nvt

- Andere onderzoeken, namelijk

☐ ja ☒ nvt

> Indien bijgevoegd geef aan welke

Overige van belang zijnde informatie

- Ondertekend machtigingsdocument

☒ ja ☐ nvt

- Overige, namelijk

☐ ja ☒ nvt

12 Contactgegevens

12.1 Saneerder (= opdrachtgever van de sanering)

(Bedrijfs)Naam

Projectbureau BAS

Contactpersoon

Mw. M. Lensink-Gruben

Straat

De Höfte

Huisnummer

7

Huisletter

Toevoeging

Postcode

7 4 7 1 D K

Plaats

Goor

Telefoonnummer

0547-85 85 85


E-mailadres

m.lensink@hofvantwente.nl

12.2 Eigenaar, erfpachter (indien niet zijnde de saneerder)

> Als er meer dan één eigenaar/erfpachter betrokken is, andere eigenaar/erfpachters opgeven bij Overige betrokkenen

(Bedrijfs)Naam

 

Melding Immobiel

BUS sanering
Infrastructuur en Milieu

12.3 Melder (diegene die het formulier heeft ingevuld)

(Bedrijfs)Naam

Antea Group

Contactpersoon

Dhr. M. Gombert

Straat

Zutphenseweg

Huisnummer

31

Huisletter

D

Toevoeging

Postcode

7 4 1 8 A H

Plaats

Deventer

Telefoonnummer

06-1173 6640

E-mailadres

merijn.gombert@anteagroup.nl

12.4 Milieukundig begeleider (processturing, indien bekend)

(Bedrijfs)Naam

Antea Group (Dhr. R. Braakhekke)

Contactpersoon/projectleider

Dhr. R. Braakhekke

Straat

Zutphenseweg

Huisnummer

31

Huisletter

D

Toevoeging

Postcode

7 4 1 8 A H

Plaats

Deventer

Telefoonnummer

06-1090 0041

E-mailadres

roy.braakhekke@anteagroup.nl

Naam milieukundig begeleider

nog niet bekend

Telefoonnummer

E-mailadres

12.5 Milieukundig begeleider (verificatie, indien bekend)

(Bedrijfs)Naam

Antea Group

Contactpersoon

Dhr. R. Braakhekke

Straat

Zutphenseweg

Huisnummer

31

Huisletter

D

Toevoeging

Postcode

7 4 1 8 A H

Plaats

Deventer

Telefoonnummer

06-1090 0041

E-mailadres

roy.braakhekke@anteagroup.nl

Naam milieukundig begeleider

nog niet bekend

Telefoonnummer

E-mailadres

12.6 Aannemer (indien bekend)

(Bedrijfs)Naam

N.b.t.

Contactpersoon

Straat

Huisnummer

Huisletter

Toevoeging

Postcode

Plaats

Telefoonnummer

E-mailadres

12.7a Overige betrokkenen 1

> Denk bij rol aan: aannemer, adviseur, belanghebbende, eigenaar, erfpachter, gebruiker, gemachtigde, huurder, melder, veroorzaker, opdrachtgever, voormalige eigenaar, projectontwikkelaar, uitvoerder

Rol				
(Bedrijfs)Naam				
Contactpersoon/projectleider				
Straat	Huisnummer	Huisletter	Toevoeging	
Postcode	Plaats			
Telefoonnummer	E-mailadres			

12.7b Overige betrokkenen 2

Rol				
(Bedrijfs)Naam				
Contactpersoon/projectleider				
Straat	Huisnummer	Huisletter	Toevoeging	
Postcode	Plaats			
Telefoonnummer	E-mailadres			

12.7c Overige betrokkenen 3

Rol				
(Bedrijfs)Naam				
Contactpersoon/projectleider				
Straat	Huisnummer	Huisletter	Toevoeging	
Postcode	Plaats			
Telefoonnummer	E-mailadres			

12.7d Overige betrokkenen 4

Rol				
(Bedrijfs)Naam				
Contactpersoon/projectleider				
Straat	Huisnummer	Huisletter	Toevoeging	
Postcode	Plaats			
Telefoonnummer	E-mailadres			

12.7e Overige betrokkenen 5

Rol

(Bedrijfs)Naam

Contactpersoon/projectleider

Straat

Huisnummer

Huisletter

Toevoeging

Postcode

Plaats

Telefoonnummer

E-mailadres

13 Ondertekening

Hiermee verklaart ondergetekende(n) dat voorgaande naar waarheid is ingevuld en dat de sanering wordt uitgevoerd conform de voorwaarden van het Besluit en de Regeling uniforme saneringen.

Naam (in blokletters)

13.1 Ondertekening saneerder
(opdrachtgever van de sanering)

Projectbureau BAS (zie machtiging)

namens de gemeente Twenterand,
B. Wevers

Datum

Plaats

20-12-2023

Goor

Handtekening



> Indien melding gedaan door gemachtigde namens saneerder, dient het meldingsformulier tevens ondertekend te worden door de saneerder en de eigenaar. Ook is het mogelijk een machtigingsformulier mee te zenden, waarmee de saneerder en eigenaar (of eigenaren) de gemachtigde machtigt voor het indienen en ondertekenen van dit formulier. Indien er sprake is van meerdere eigenaren, dienen meerdere machtigingsdocumenten overlegd te worden.

Naam (in blokletters)

13.2 Ondertekening eigenaar/erfpachter
(indien niet zijnde de saneerder)

Mw. H.W. Heino (zie machtiging)

Datum

Plaats

Handtekening

Naam (in blokletters)

13.3 Ondertekening gemachtigde
(indien melding ingevuld door
andere partij dan saneerder)

Antea Group, mevr. ing. I. Westenbrink

Datum

Plaats

1

8

1

2

2

0

2

3

De

v

e

n

t

e

n

t

e

n

t

e

n

t

e

n

t

e

n

t

e

n

t

e

n

t

e

n

t

e

n

t

e

n

Handtekening


Westenbrink Ingrid, I.

Digitaal ondertekend door: Westenbrink Ingrid, I.

DN: CN = Westenbrink Ingrid, I. OU = IPI, Gebruikers, Standaard, Antea Group

NL

Datum: 2023.12.18 08:52:06 +01'00'

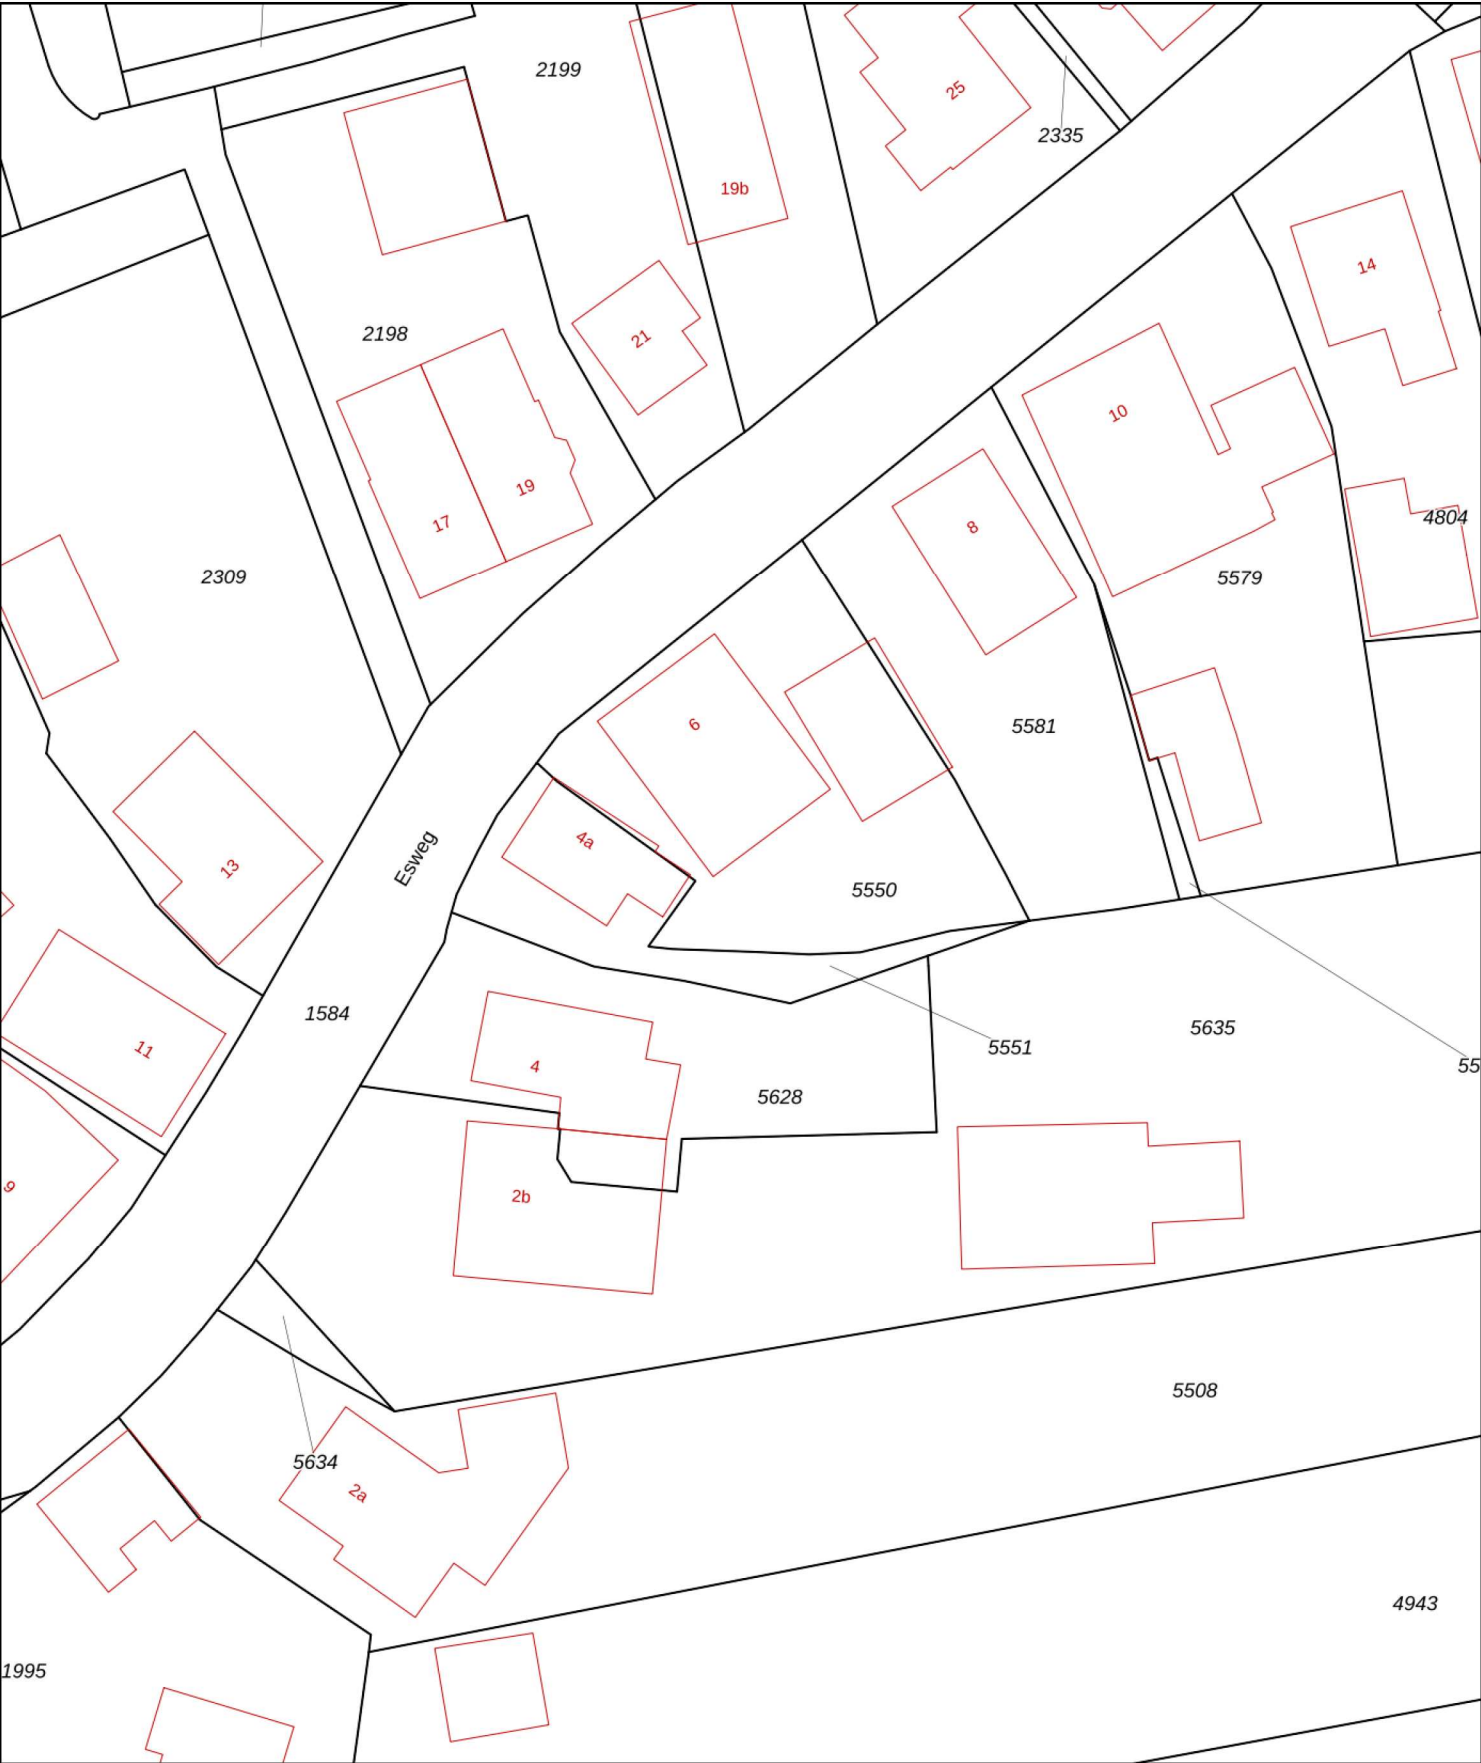

12345

25

Deze kaart is noordgericht

Perceelnummer

Huisnummer

Vastgestelde kadastrale grens

Voorlopige kadastrale grens

Administratieve kadastrale grens

Bebouwing

Schaal 1: 500

Kadastrale gemeente

Sectie

Perceel

Den Ham

A

5551

Aan dit uittreksel kunnen geen betrouwbare maten worden ontleend.

De Dienst voor het kadaster en de openbare registers behoudt zich de intellectuele eigendomsrechten voor, waaronder het auteursrecht en het databankenrecht.

kadaster



BETREFT	Den Ham A 5551
UW REFERENTIE	0488779.100-4
GELEVERD OP	13-12-2023 - 10:00
PRODUCTIEORDERNUMMER	S11167375051
VOLLEDIG GESIGNALEERD T/M	12-12-2023 - 14:59
VOLLEDIG BIJGEWERKT T/M	12-12-2023 - 14:59
BLAD	1 van 1

Eigendomsinformatie


ALGEMEEN


Kadastrale aanduiding	Den Ham A 5551 Kadastrale objectidentificatie: 064640555170000
Locatie	Esweg 4 a 7683 VK Den Ham BAG identificatie: 1700010000029693 Locatiegegevens zijn ontleend aan de Basisregistratie Adressen en Gebouwen
Kadastrale grootte	174 m²
Grens en grootte	Vastgesteld
Coördinaten	230643 - 498049
Omschrijving	Wonen
Ontstaan uit	Den Ham A 5068 Den Ham A 5507

AANTEKENINGEN

Publiekrechtelijke beperking	Er zijn geen beperkingen bekend
------------------------------	---------------------------------

RECHTEN

 1 Eigendom (recht van)	
Afkomstig uit stukken	
Naam gerechtigde	
Adres	
Geboren	
Burgerlijke staat	

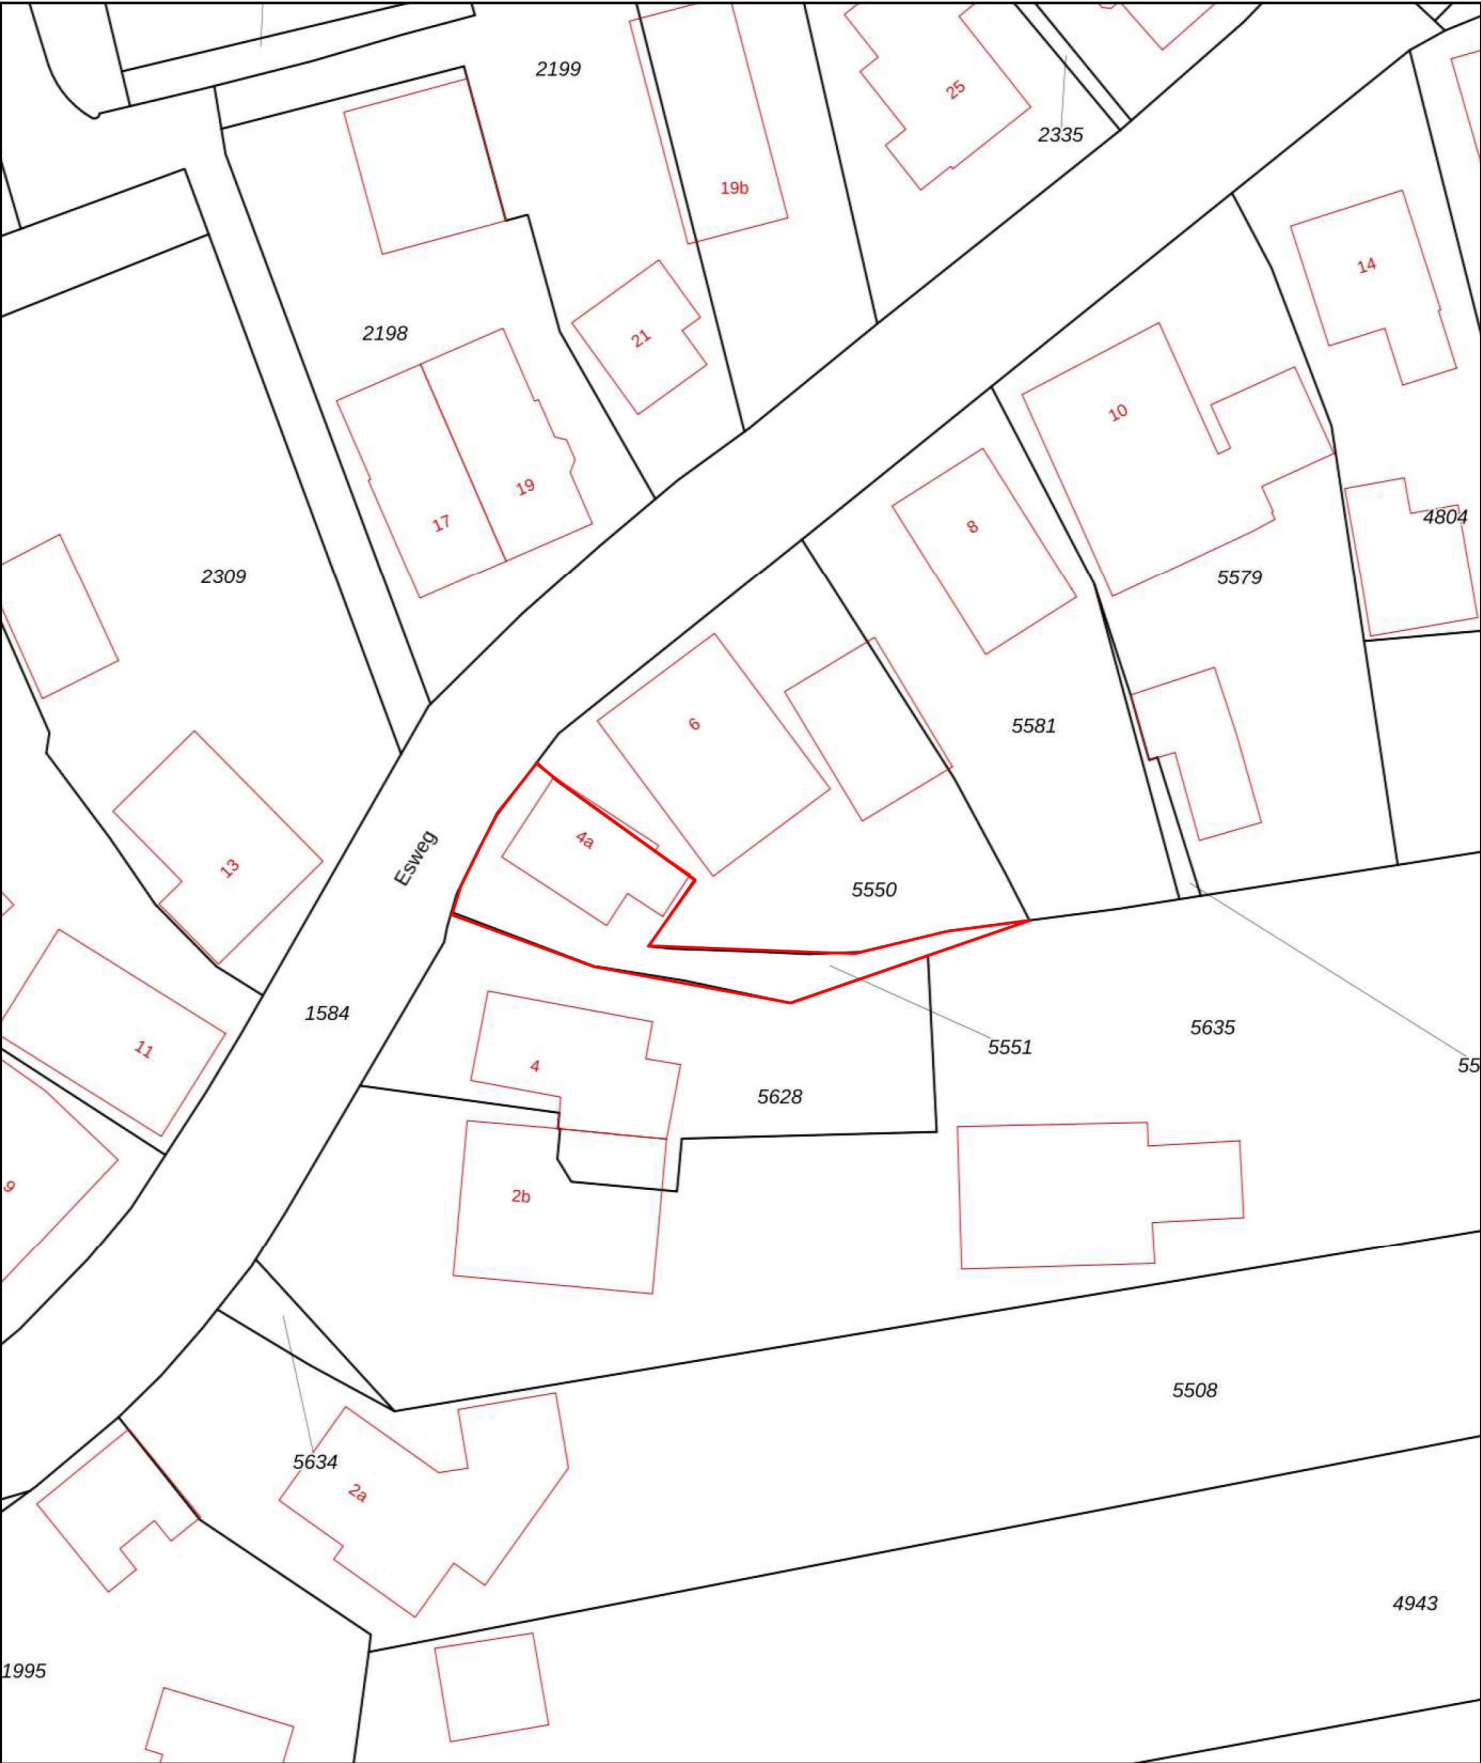

12345

25

—

—

—

—

Deze kaart is noordgericht

Perceelnummer

Huisnummer

Vastgestelde kadastrale grens

Voorlopige kadastrale grens

Administratieve kadastrale grens

Bebouwing

Schaal 1: 500

Kadastrale gemeente

Sectie

Perceel

Den Ham

A

5551

Legenda

Saneringslocatie



kadaster

Voor een eensluidend uittreksel, geleverd op 13 december 2023

De bewaarder van het kadaster en de openbare registers


Aan dit uittreksel kunnen geen betrouwbare maten worden ontleend.

De Dienst voor het kadaster en de openbare registers behoudt zich de intellectuele eigendomsrechten voor, waaronder het auteursrecht en het databankenrecht.

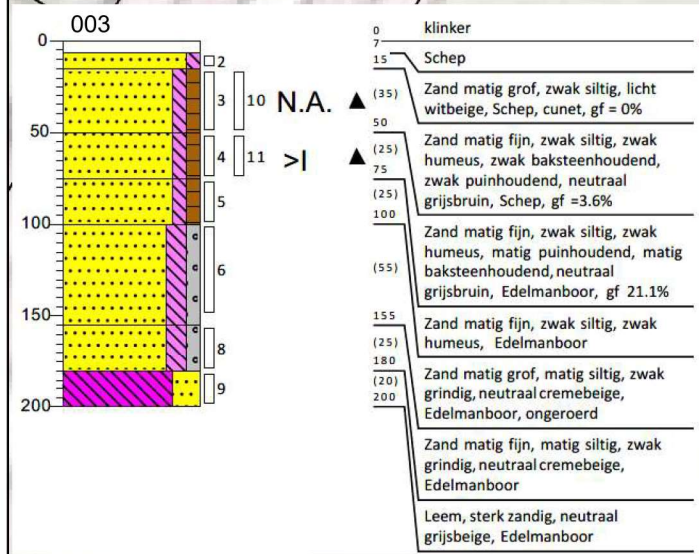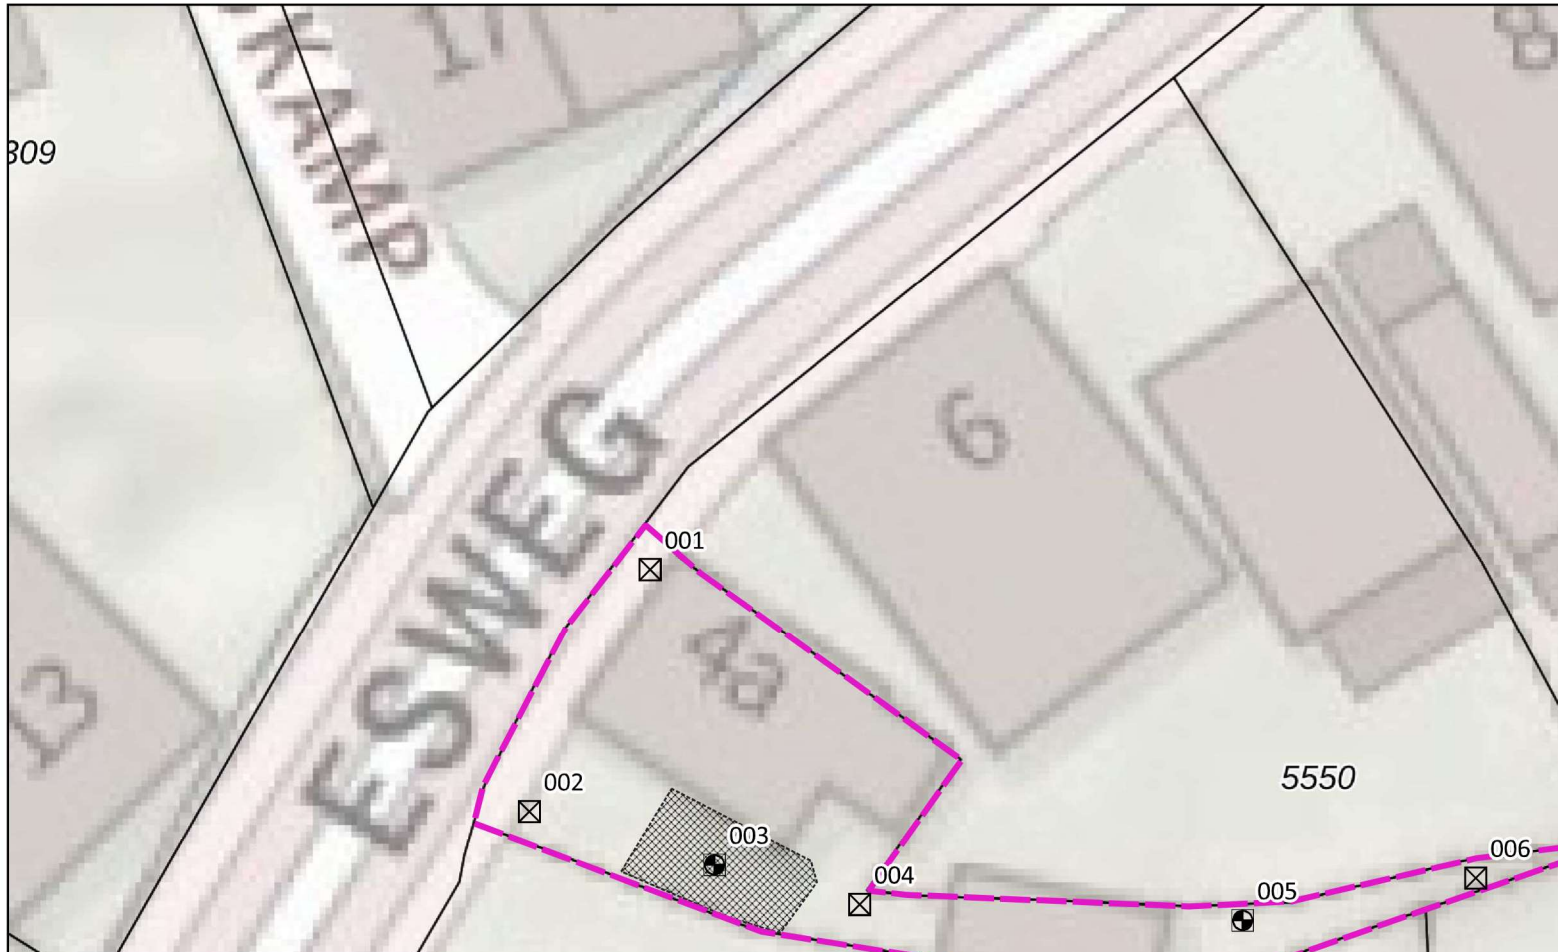


Boring: 001

Datum: 7-11-2023
Boormeester: Wessel Huis in 't Veld
X-coördinaat: 230624,57
Y-coördinaat: 498061,88
Z (m t.o.v. NAP): 7.596
Lengte gat: 0,30
Breedte gat: 0,30

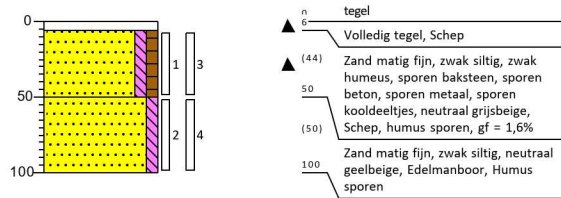


Boring: 002

Datum: 7-11-2023
Boormeester: Wessel Huis in 't Veld
X-coördinaat: 230620,57
Y-coördinaat: 498053,86
Z (m t.o.v. NAP): 7.508
Lengte gat: 0,31
Breedte gat: 0,33

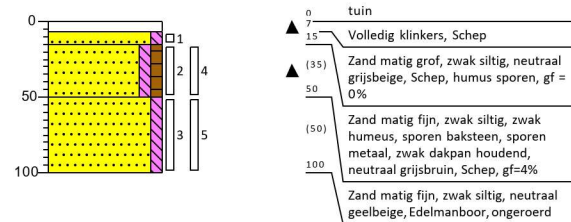


Boring: 003

Datum: 7-11-2023
Boormeester: Wessel Huis in 't Veld
X-coördinaat: 230626,70
Y-coördinaat: 498052,10
Z (m t.o.v. NAP): 7.629
Lengte gat: 0,31
Breedte gat: 0,31

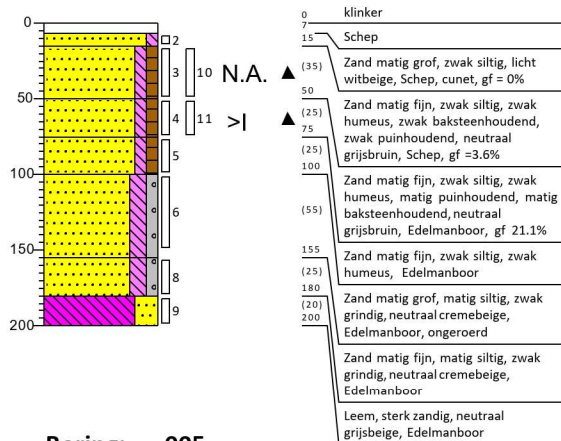


Boring: 004

Datum: 7-11-2023
Boormeester: Wessel Huis in 't Veld
X-coördinaat: 230631,50
Y-coördinaat: 498050,79
Z (m t.o.v. NAP): 7.676
Lengte gat: 0,30
Breedte gat: 0,30

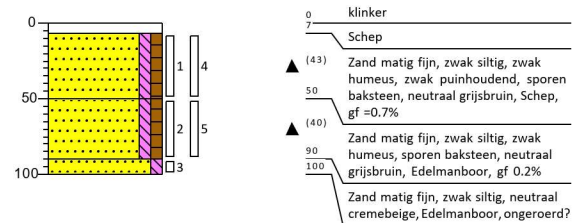


Boring: 005

Datum: 6-11-2023
Boormeester: Wessel Huis in 't Veld
X-coördinaat: 230644,18
Y-coördinaat: 498050,26
Z (m t.o.v. NAP): 7.595
Lengte gat: 0,31
Breedte gat: 0,30

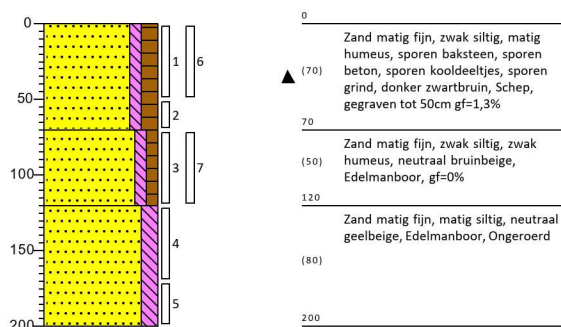


Boring: 006

Datum: 6-11-2023
Boormeester: Wessel Huis in 't Veld
X-coördinaat: 230651,89
Y-coördinaat: 498051,67
Z (m t.o.v. NAP): 7.577
Lengte gat: 0,31
Breedte gat: 0,30

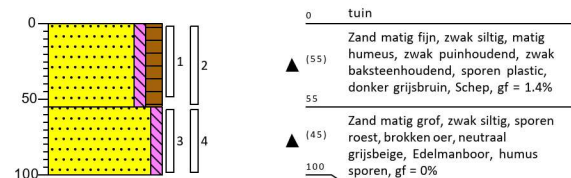


Legenda (conform NEN 5104)

grind

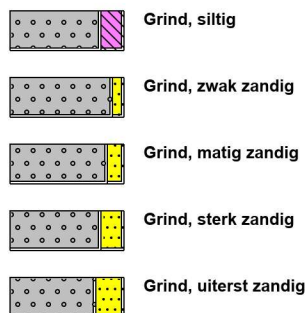


zand

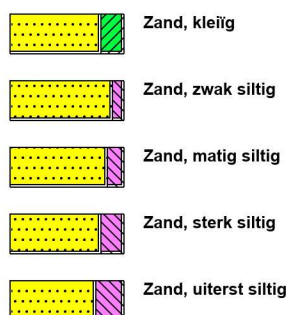

veen



peilbuis

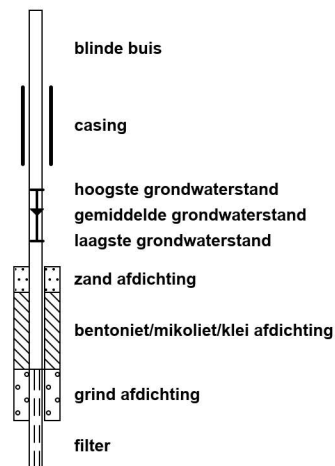


klei



leem



overige toevoegingen

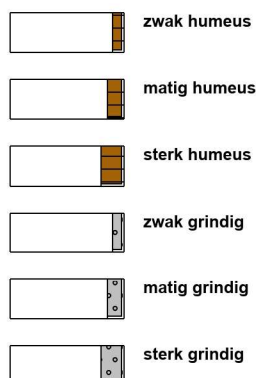


geur




olie



p.i.d.-waarde

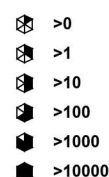

monsters

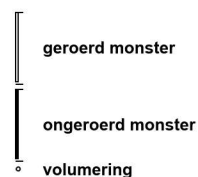

overig

