


**0652791353-B**  
**Locatie werkzaamheden**

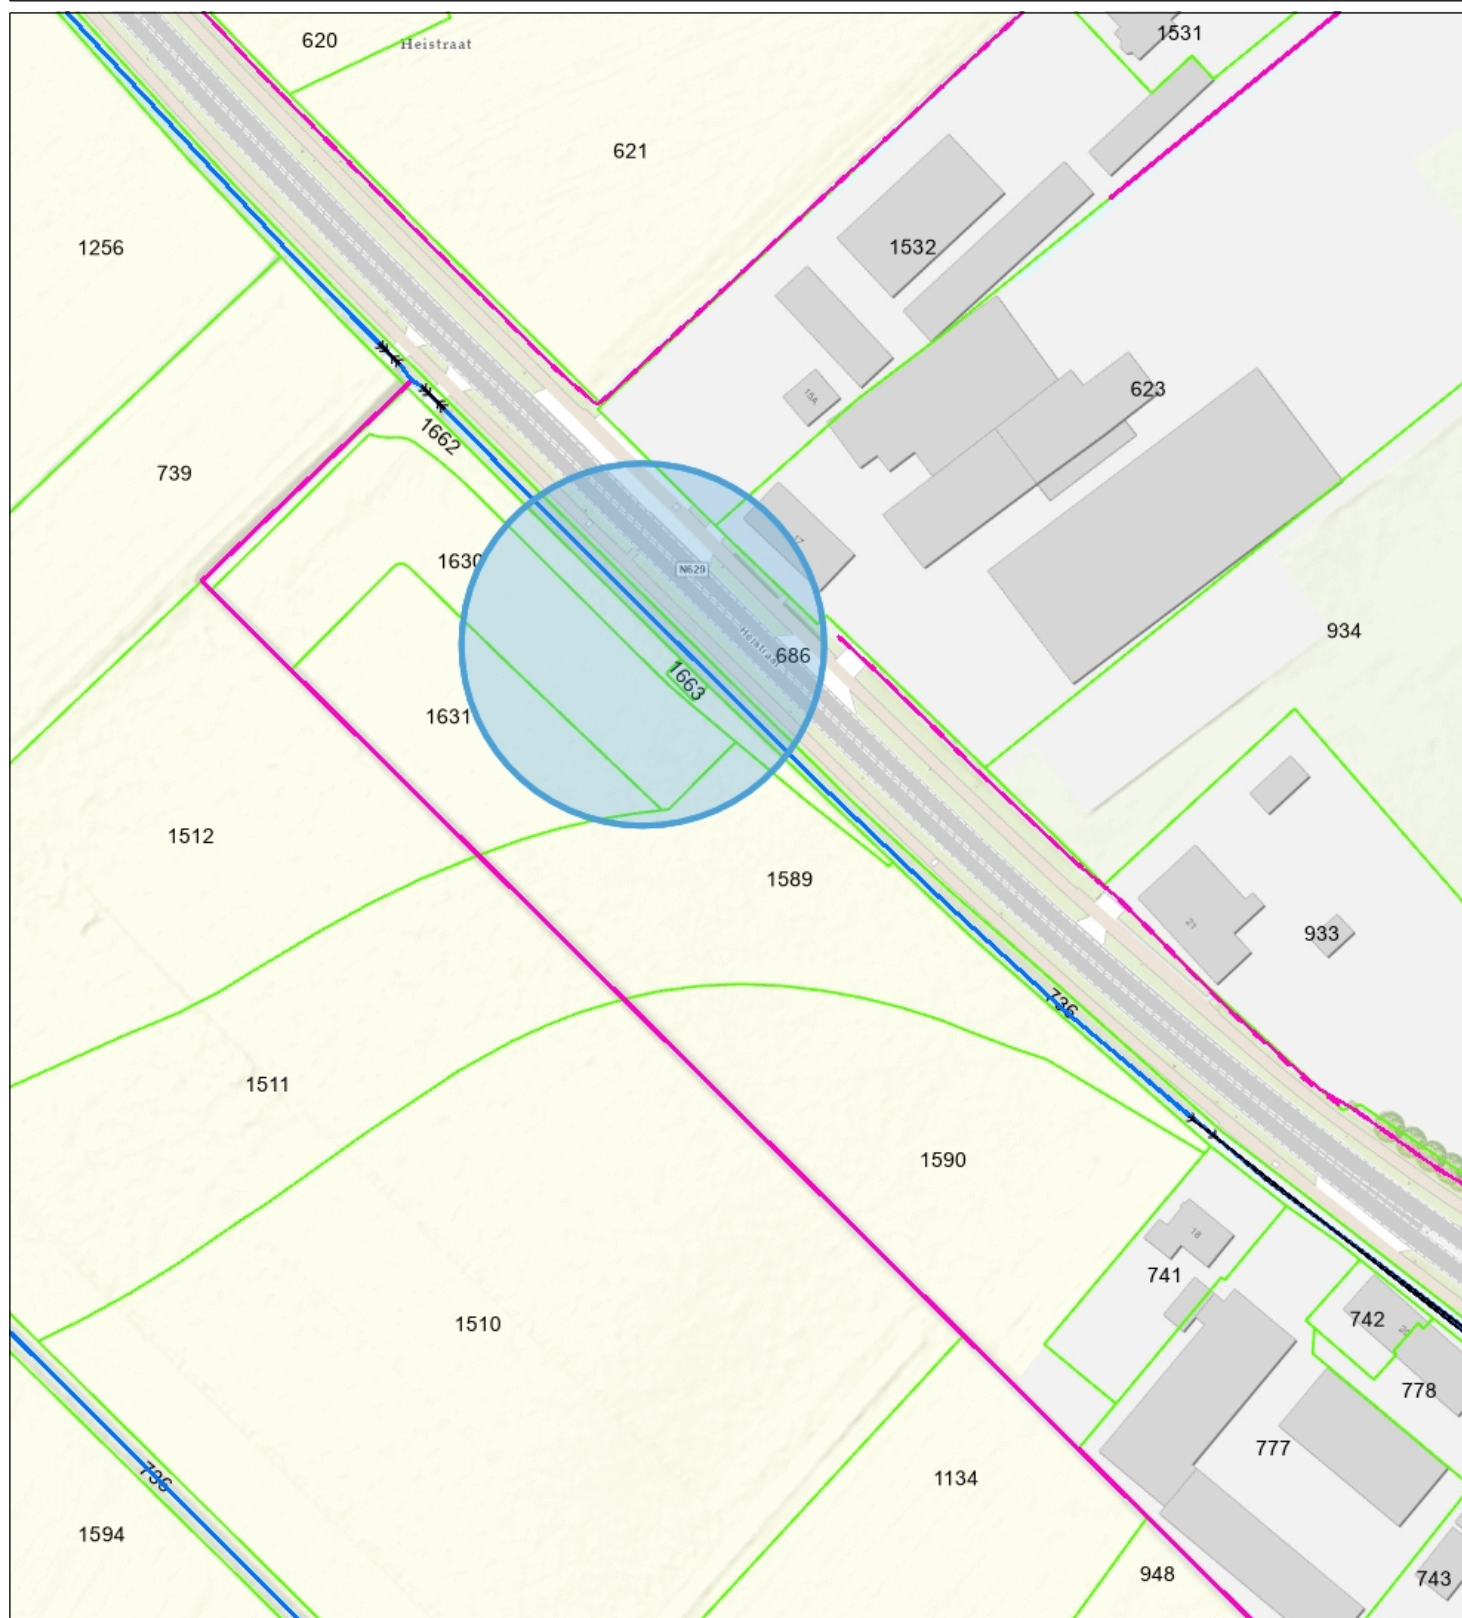

- |  |                                 |  |                           |
|--|---------------------------------|--|---------------------------|
|  | Oneigelijk grondgebruik punt    |  | Stuw BHR                  |
|  | Oneigelijk grondgebruik vlakken |  | Duiker BHR                |
|  | Duiker                          |  | Hectometrering            |
|  | Industrie                       |  | Categorie A waterloop BHR |
|  | Landbouw                        |  | Categorie B waterloop BHR |
|  | Openbare weg/ruimte             |  | Referentiepunt BHR        |



**Waterschap**  
**Brabantse Delta**

**Naam/Proces:**

-Auteur-

**Datum:** 25-07-2024

**Formaat:** A4

**Schaal:** 1:1,500

