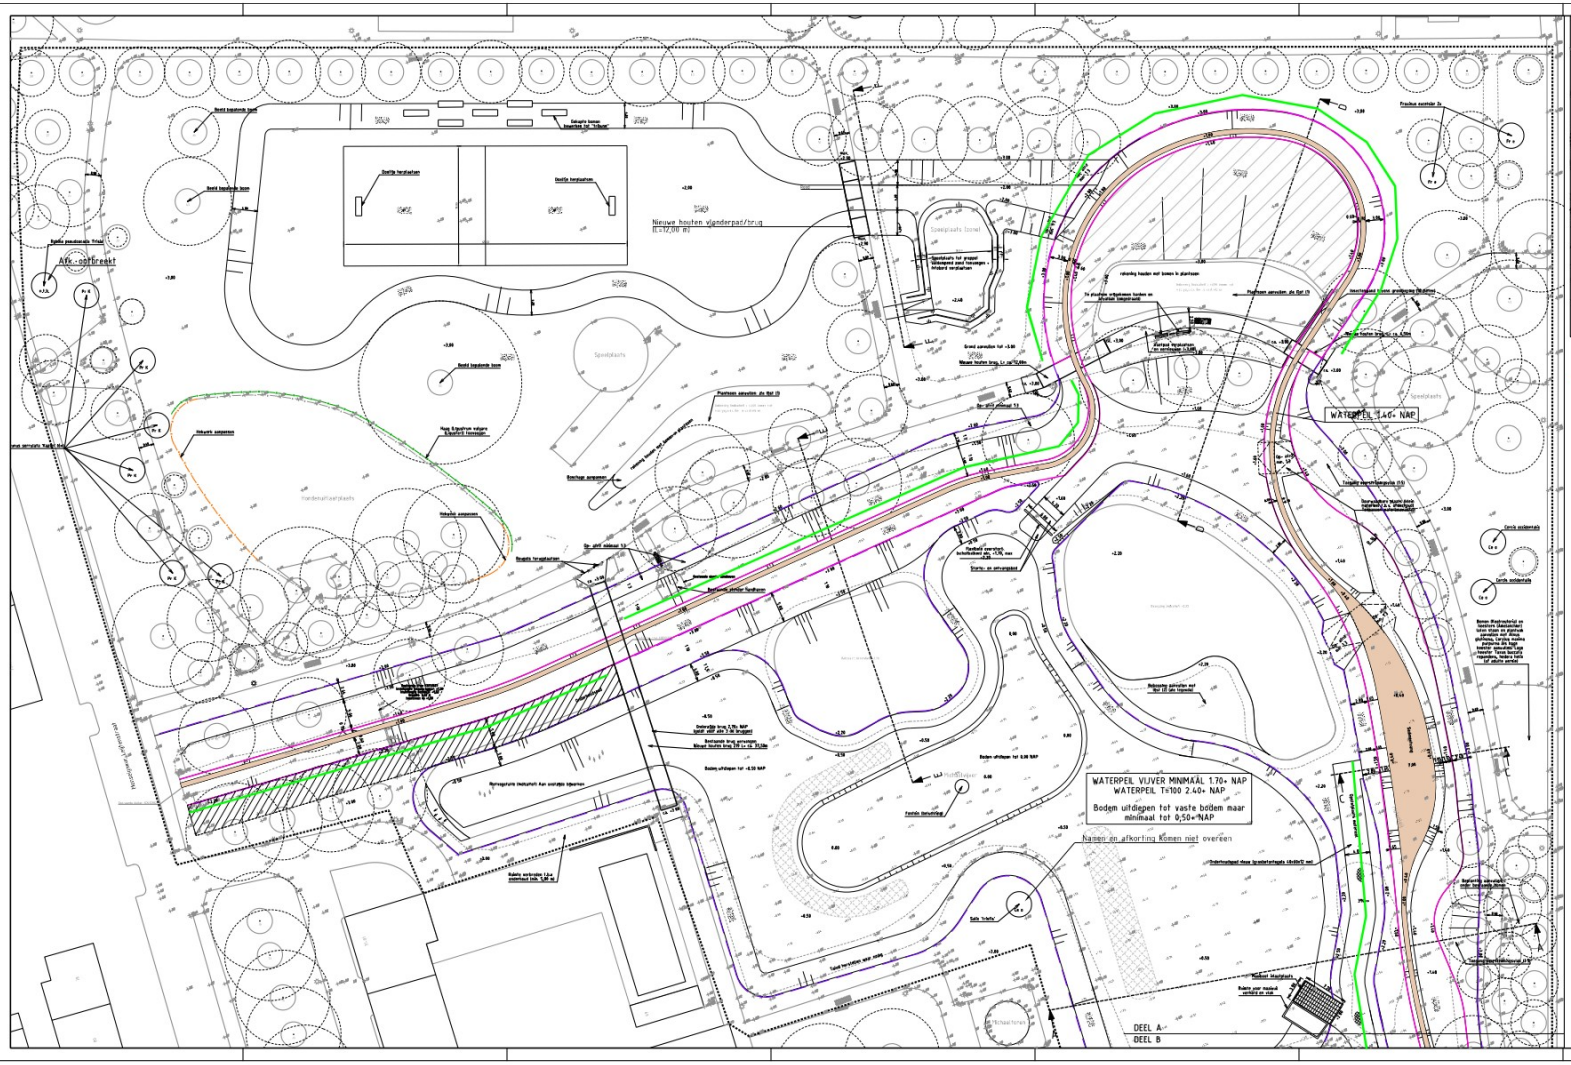
WATERPEIL VIJVER MINIMAAL 1.70+ NAP
WATERPEIL T=100 2.40+ NAP
Bodem uitdiepen tot vaste bodem maar minimaal tot 0,50+ NAP
Namen en afkorting komen niet overeen
WATERPEIL 1.45+ NAP
Nieuwe hoeken vijverpart/brug
Speelplaats
Speelplaats (zand)
Voetbalkooipleiden
Tennisbaan
Tennisbaan
Tennisbaan