
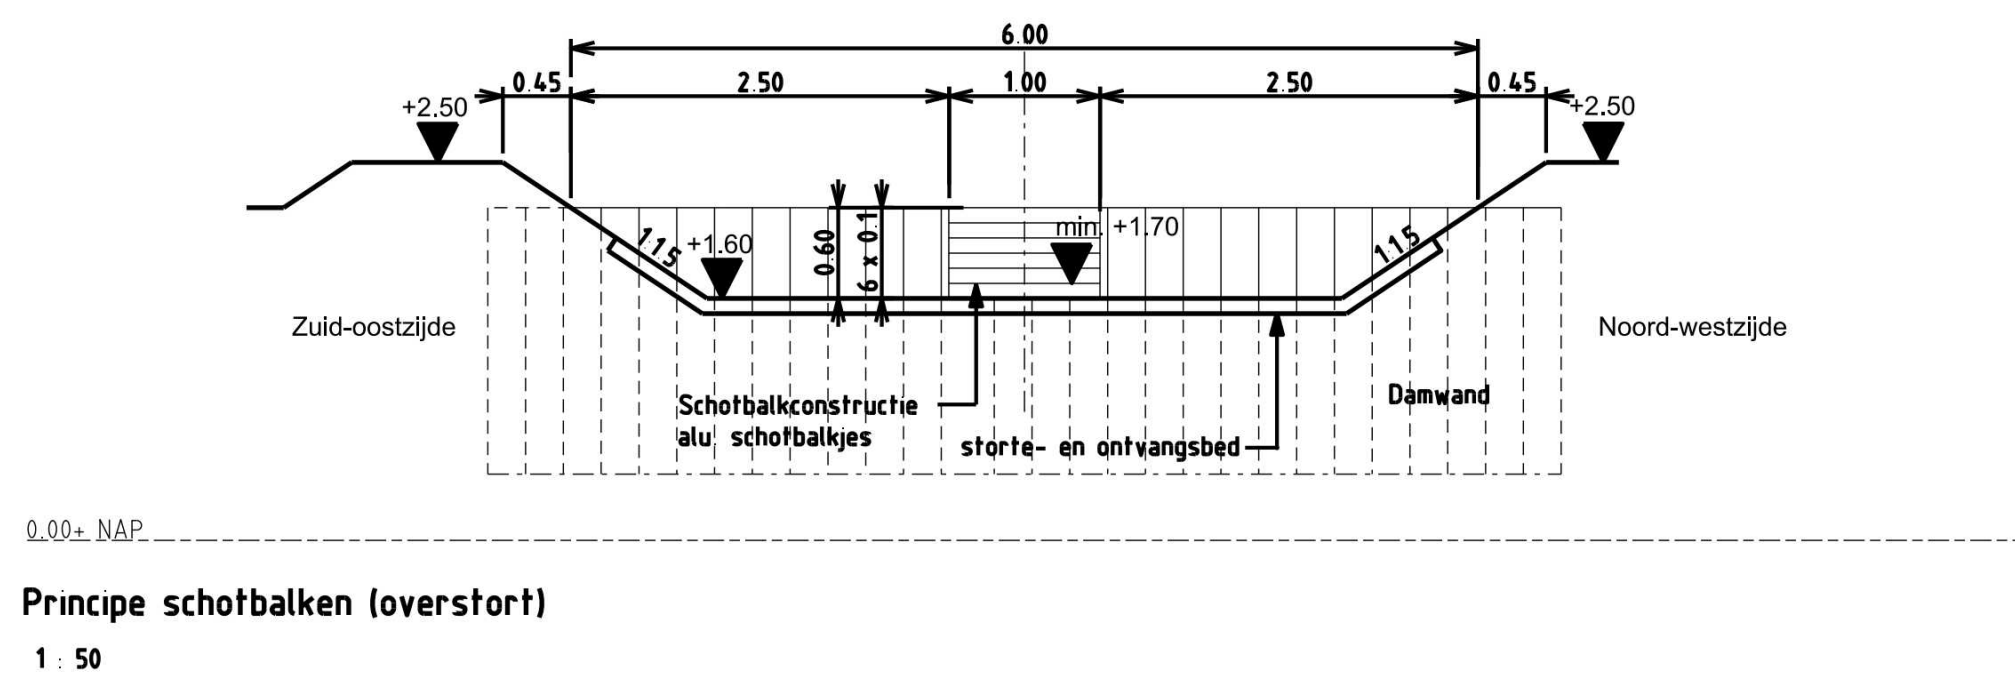
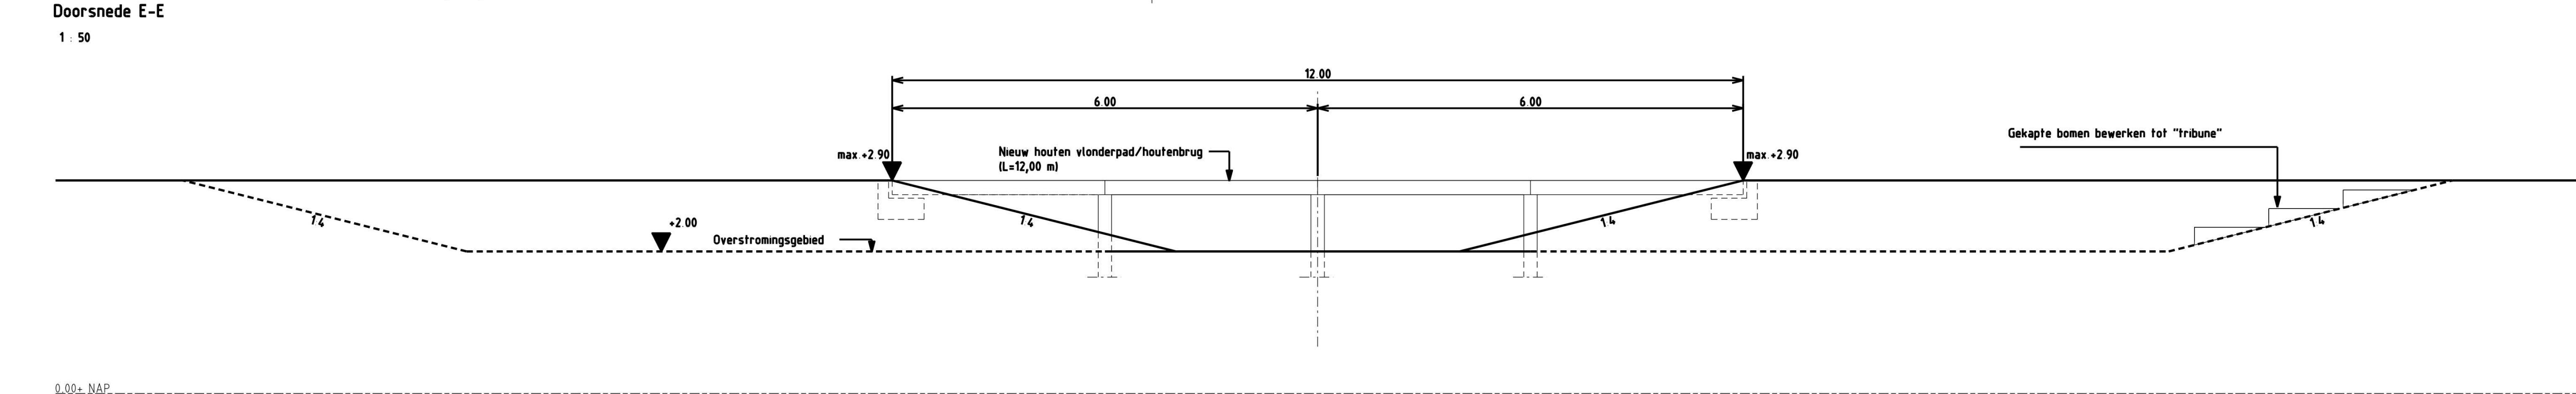
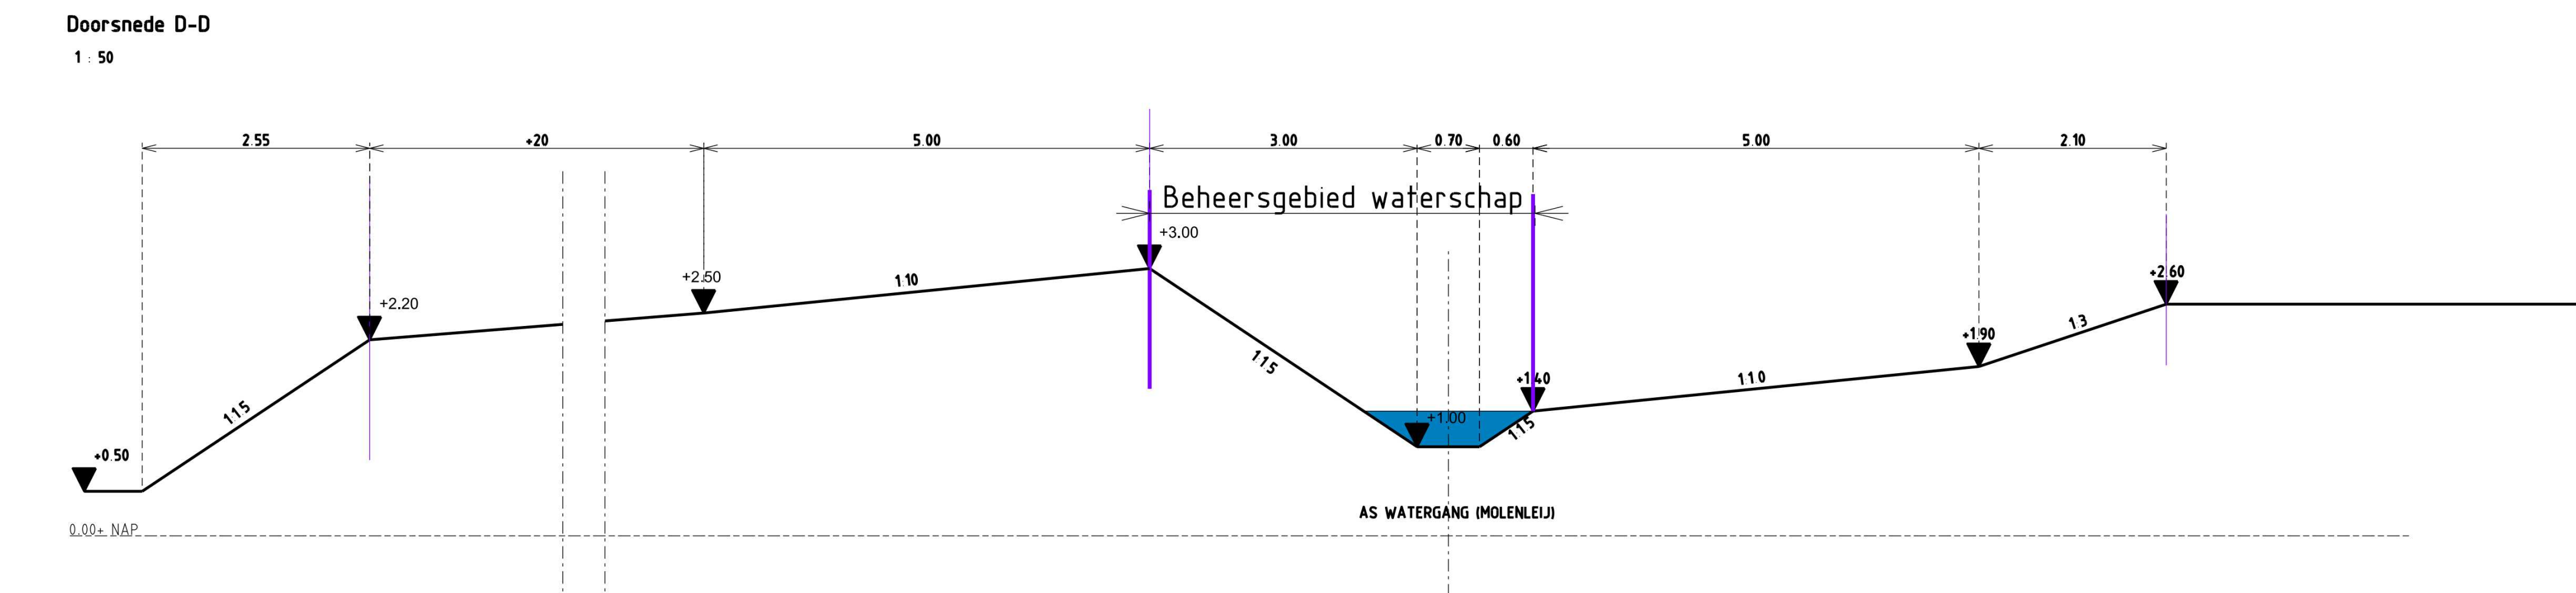
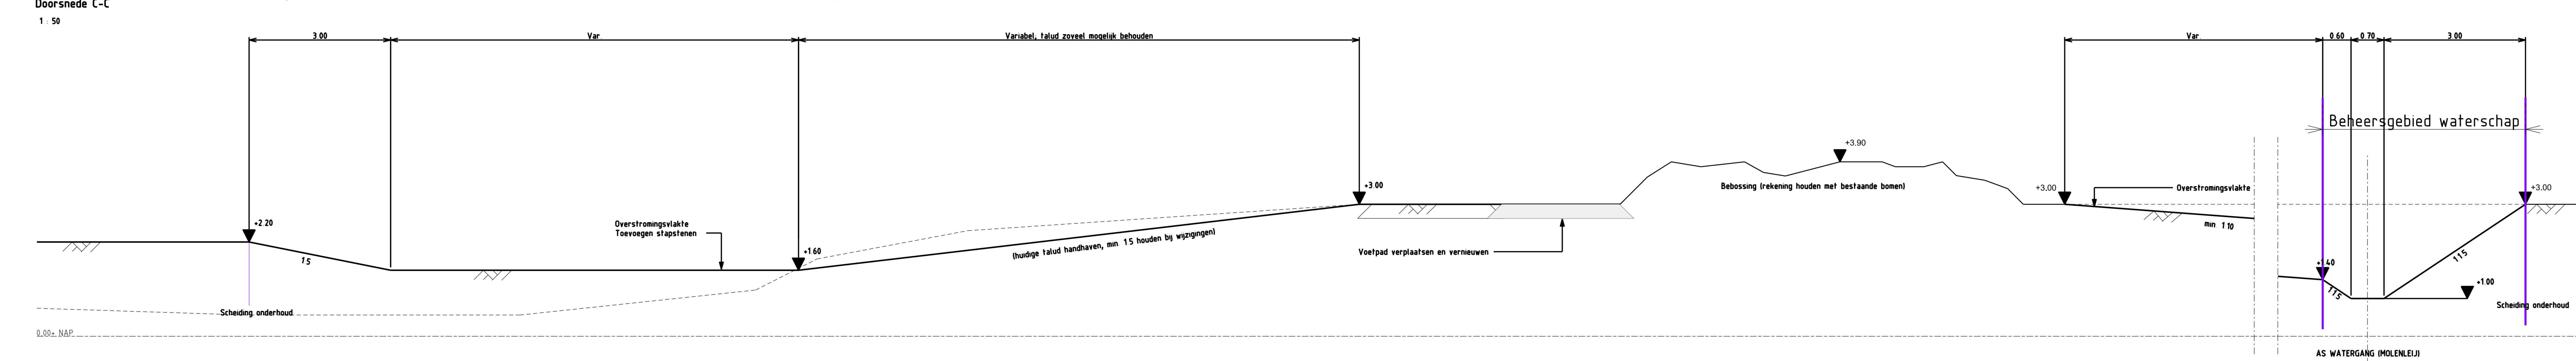
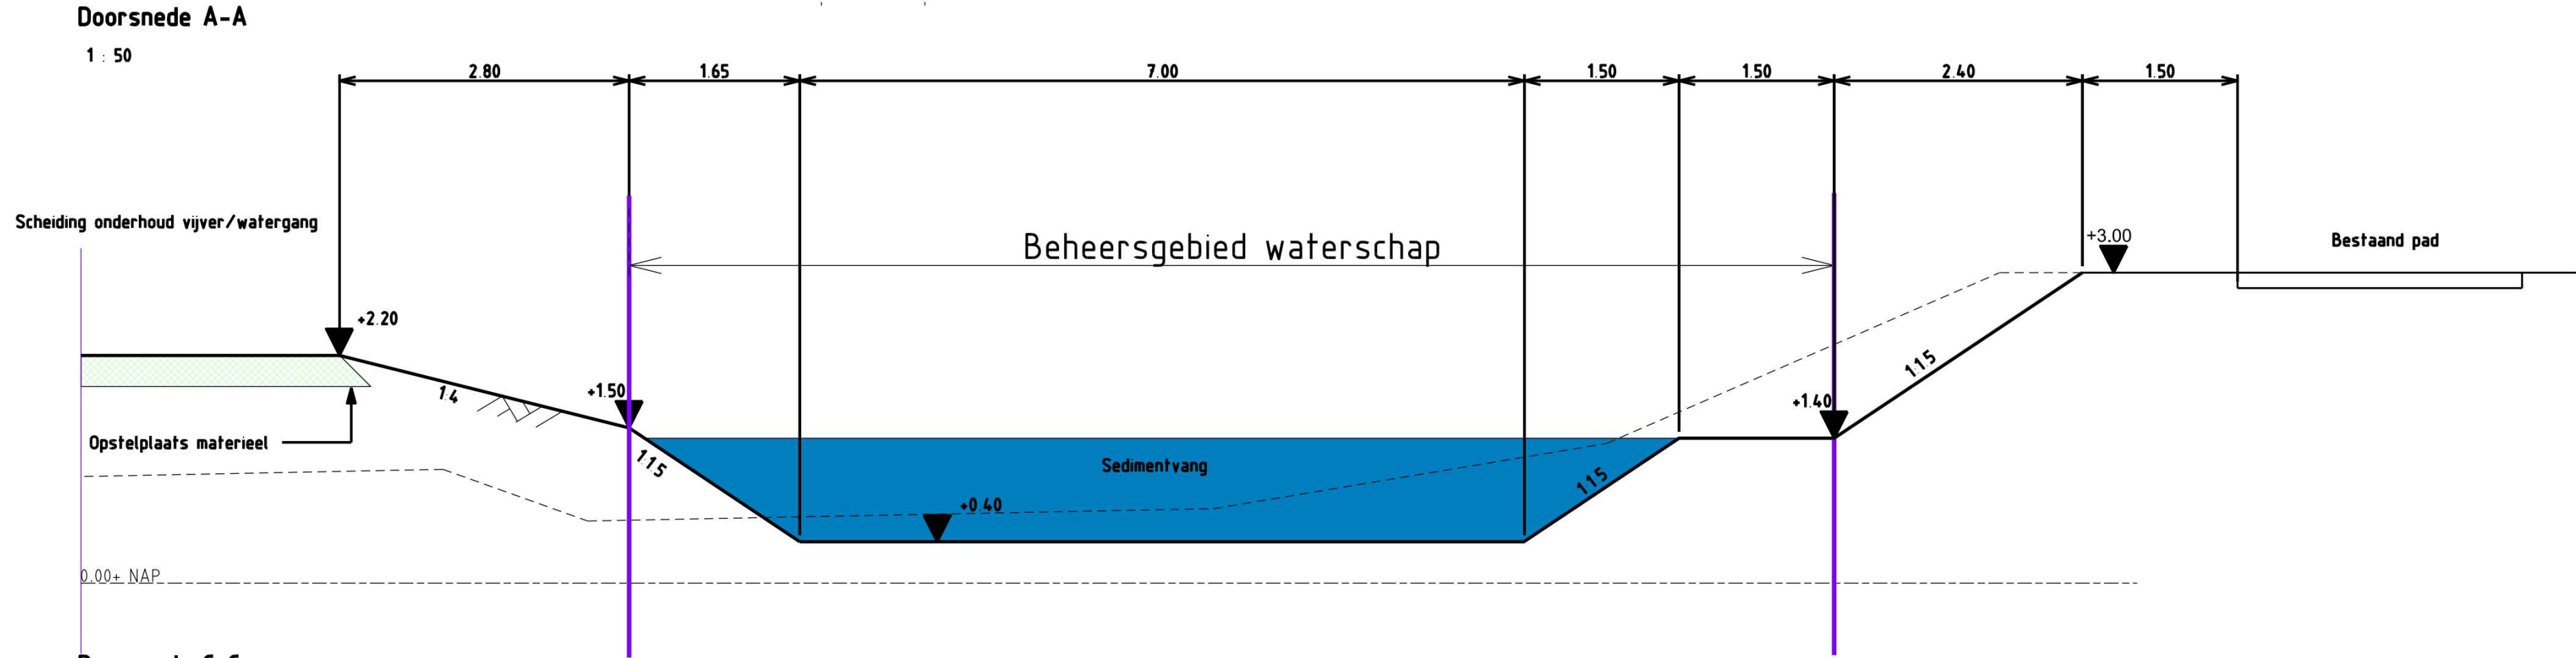


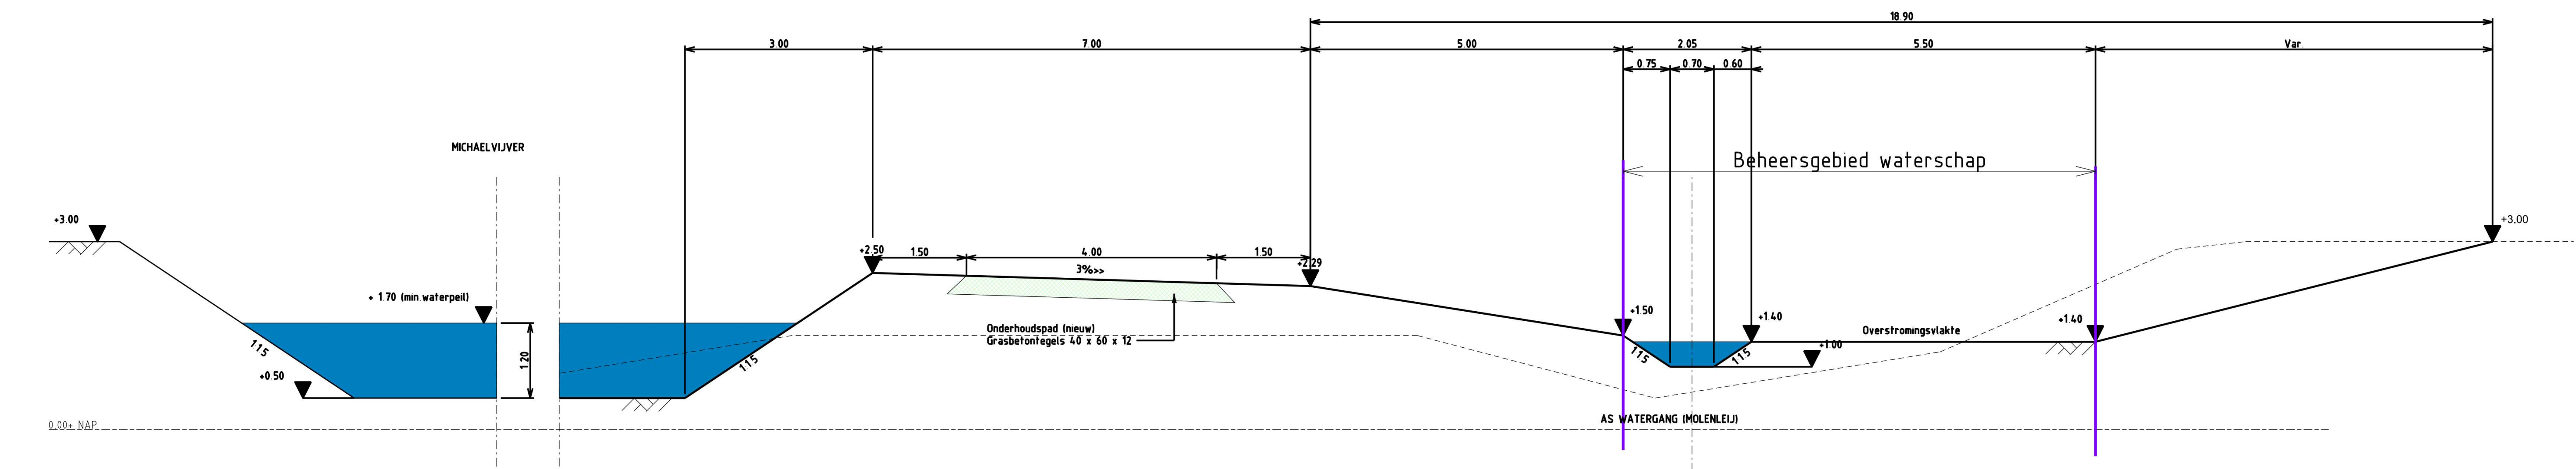

Verklaring

- Bestaande situatie
- Bestaande situatie die vervalt
- Nieuwe situatie
- Scheiding onderhoud
- Beheersgebied waterschap
- Hartlijn

BRON			
Omschrijving:	Aankomst:	Tek. nummer:	Datum:
Inmeting situatie	RVM maatvoering	201028_01 versie 0.1	28-10-2020
Ontwerp Brabantpark, silt. deel 1	Delta Innovation Solutions BV	1-BRA-DEL-T-SIT-01	09-06-2021
Ontwerp Brabantpark, silt. deel 2	Delta Innovation Solutions BV	1-BRA-DEL-T-SIT-02	09-06-2021
Ontwerp Brabantpark, profielen	Delta Innovation Solutions BV	1-BRA-DEL-T-SIT-03	09-06-2021

Projectnummer: 2540553	Dwarsprofielen
Projectmanager: 1200	Molenleij te Breda
Schaal: 40	Blad 1/1
Formaat: 28-07-2023	
Geleend door: 28-07-2023	
Datum uitgifte: 28-07-2023	
Vrijgegeven door het teamhoofd: 28-07-2023	
Status: Definitief	

 Gemeente Breda	Directie Beheer Afdeling Stadsingenieurs Breda	dlm: XXXXX_000.dgn
Documenttype: Tekening	Documentnummer: 327456	Versie: 0