


Tekening 778210-A

dempen en graven b-wateren thv Beemdstraat 7 te Rijsbergen

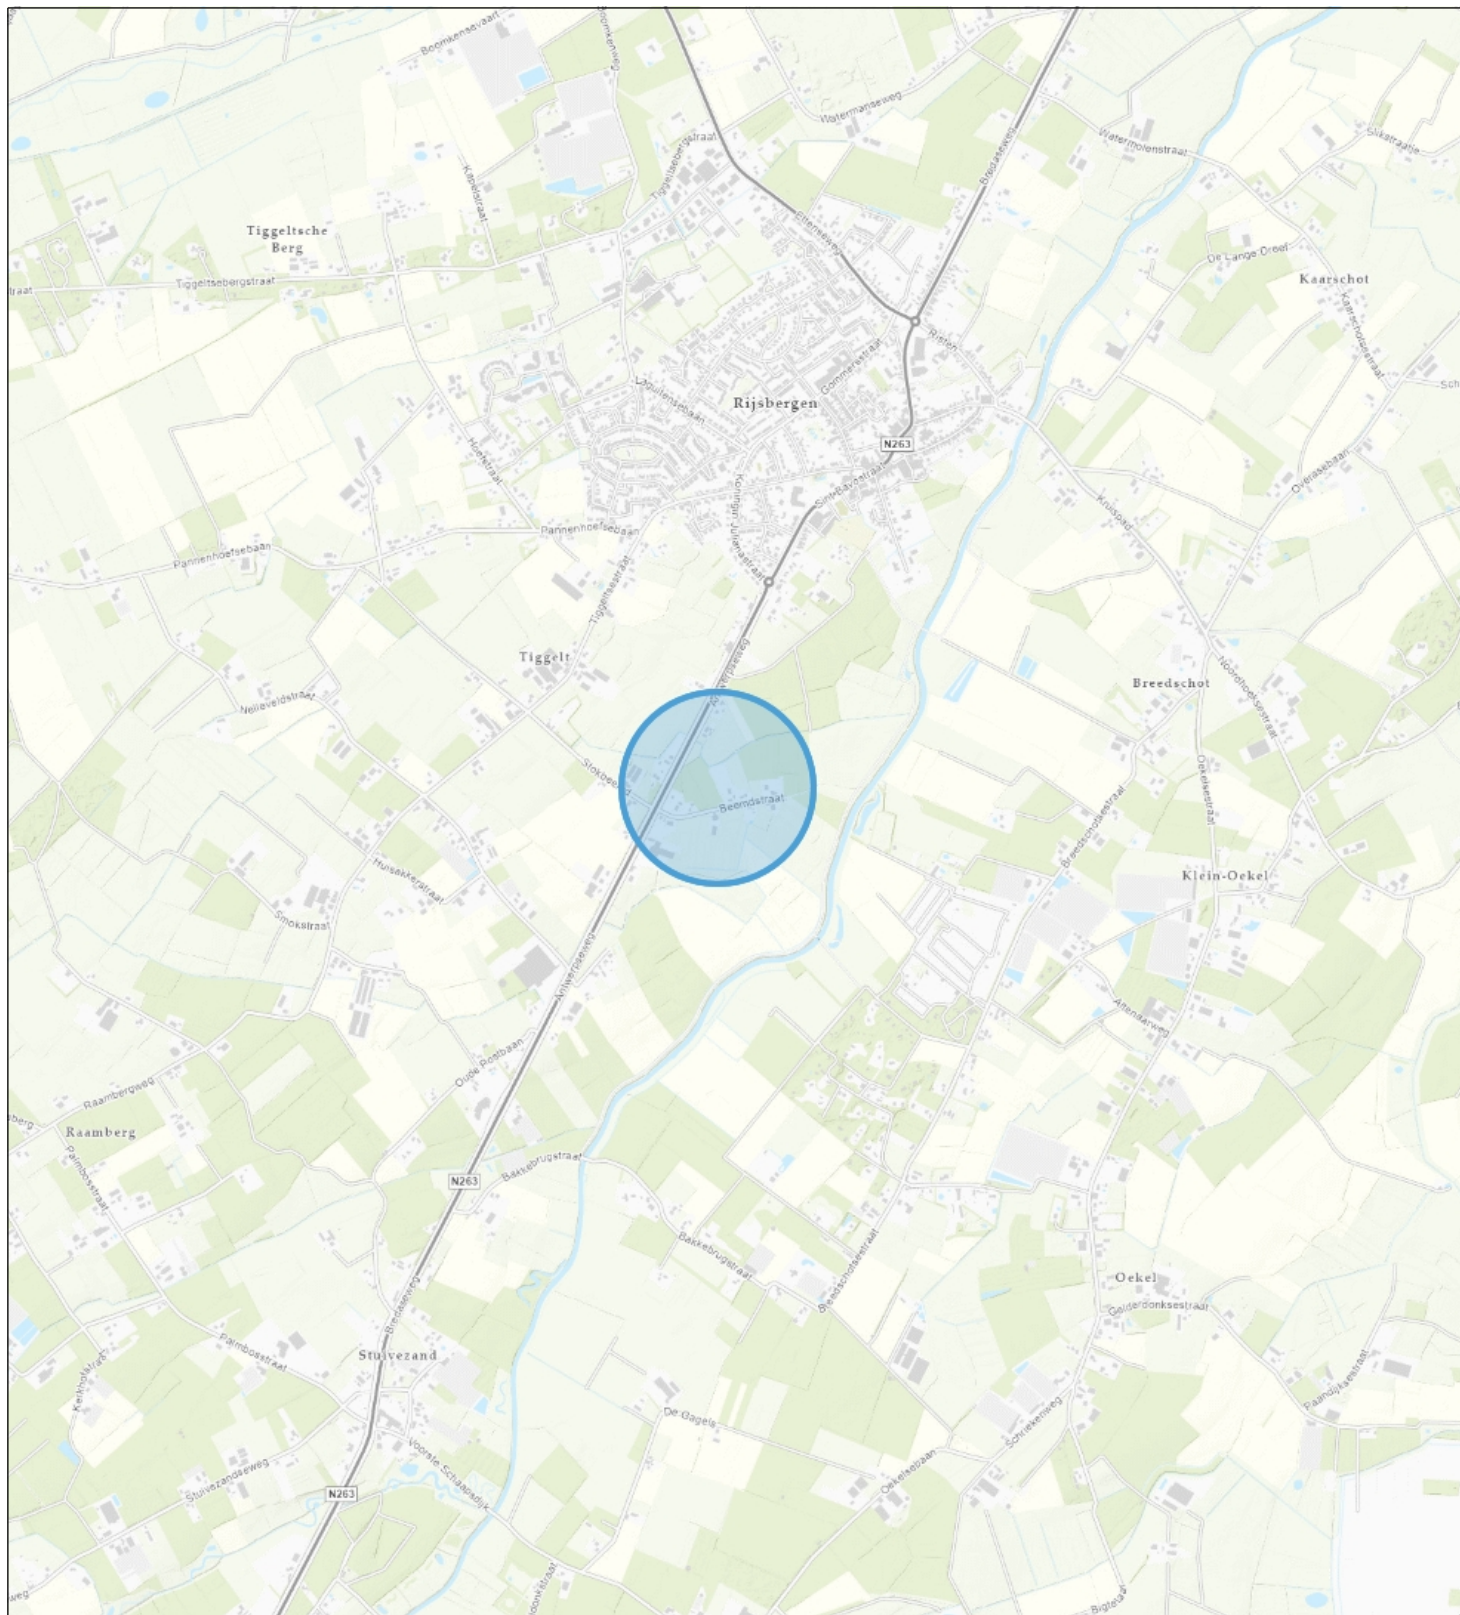

Topo



Waterschap
Brabantse Delta

Naam/Proces:

-Auteur-

Datum: 31-07-2024

Formaat: A4

Schaal: 1:24,000

