


Tekening 778210-B

gedeeltelijk dempen b-wateren OWL35807 en OWL35810, dempen b-water OWL35809 en graven nieuw b-water ter hoogte van de percelen RBG01K51, 52, 1040 en 1041

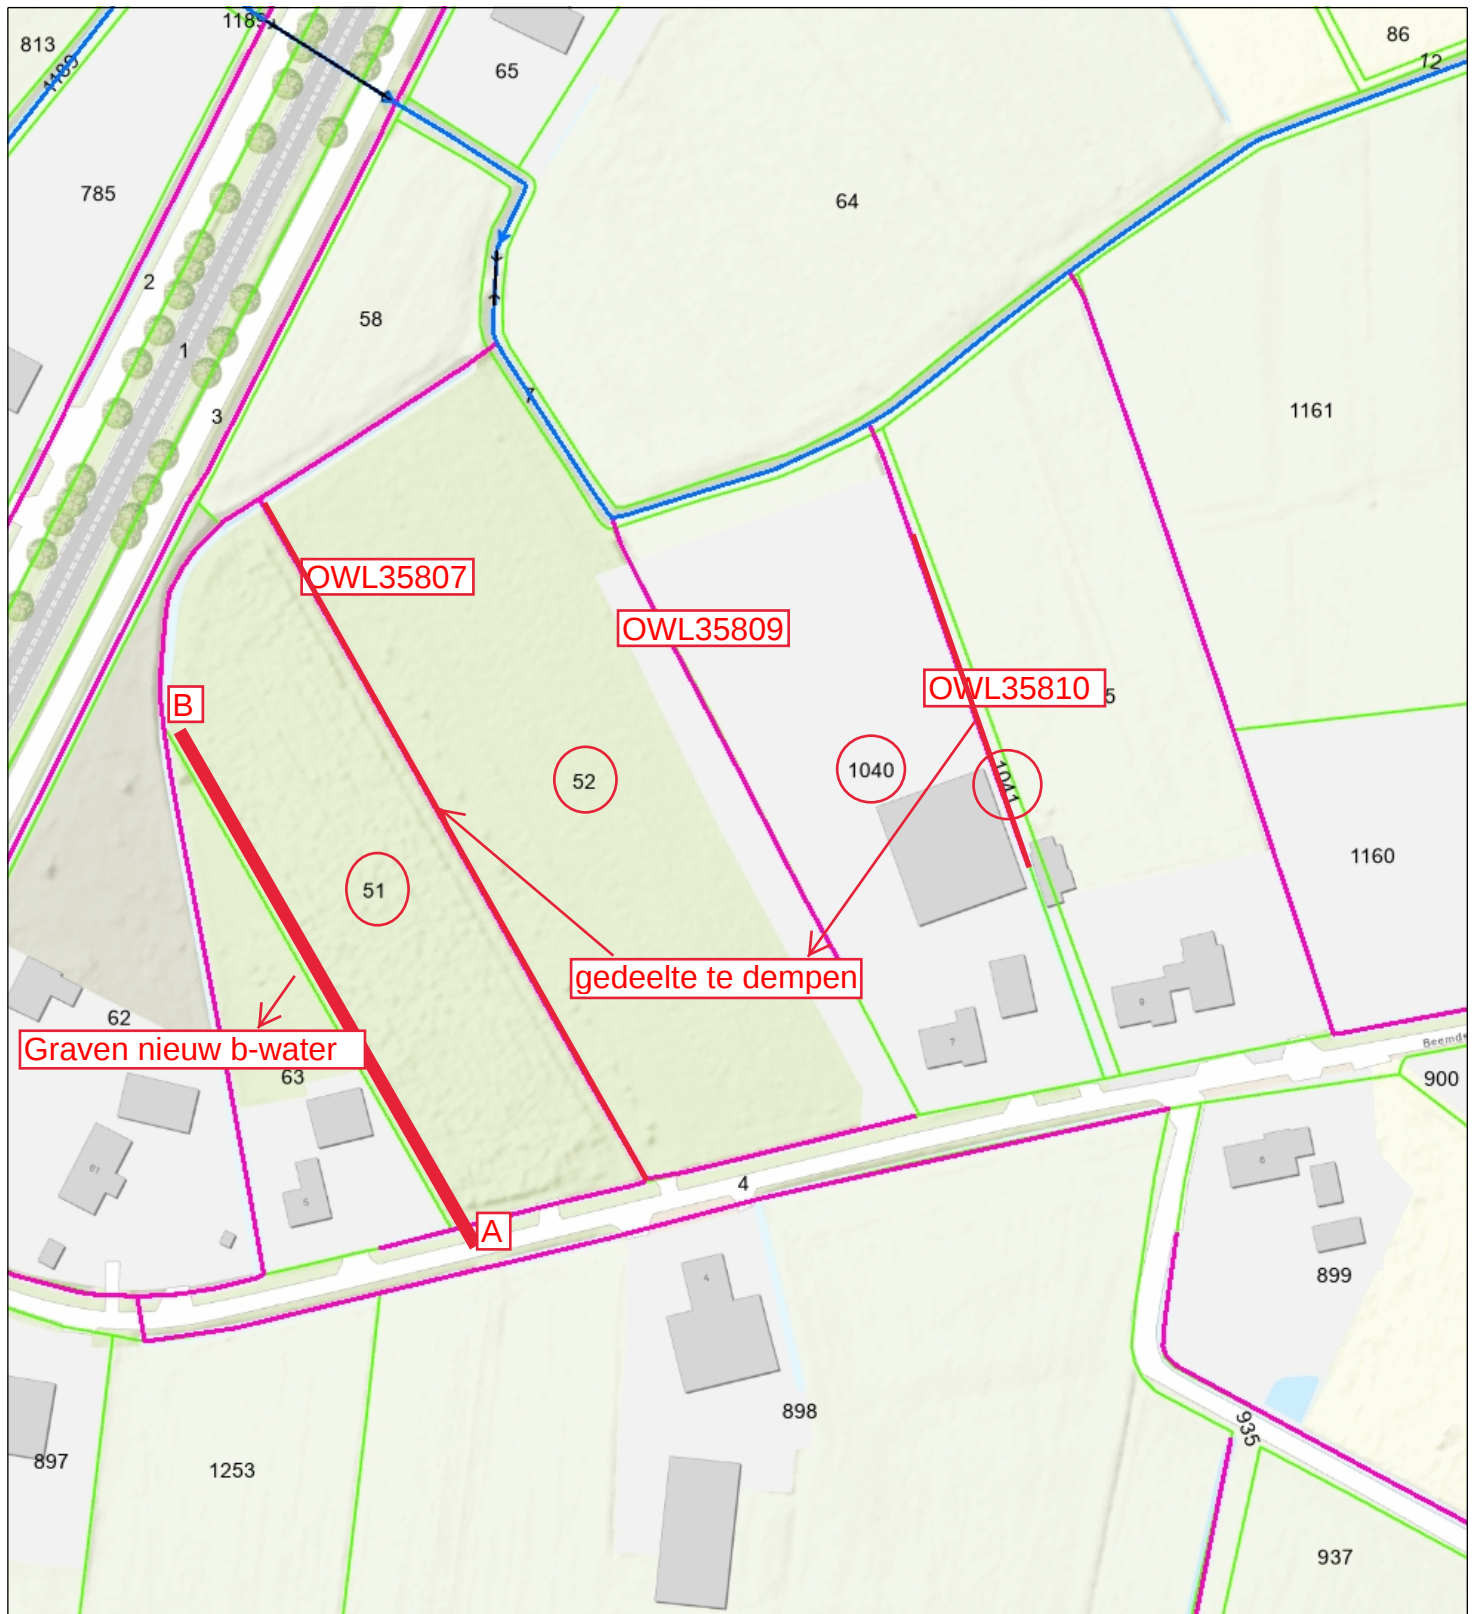

- Duiker
- Categorie A waterloop
- Categorie B waterloop
- Afwijkend
- Aangelande
- Percelen
- Topo



Naam/Proces:

-Auteur-

Datum: 31-07-2024

Formaat: A4

Schaal: 1:1,500

