




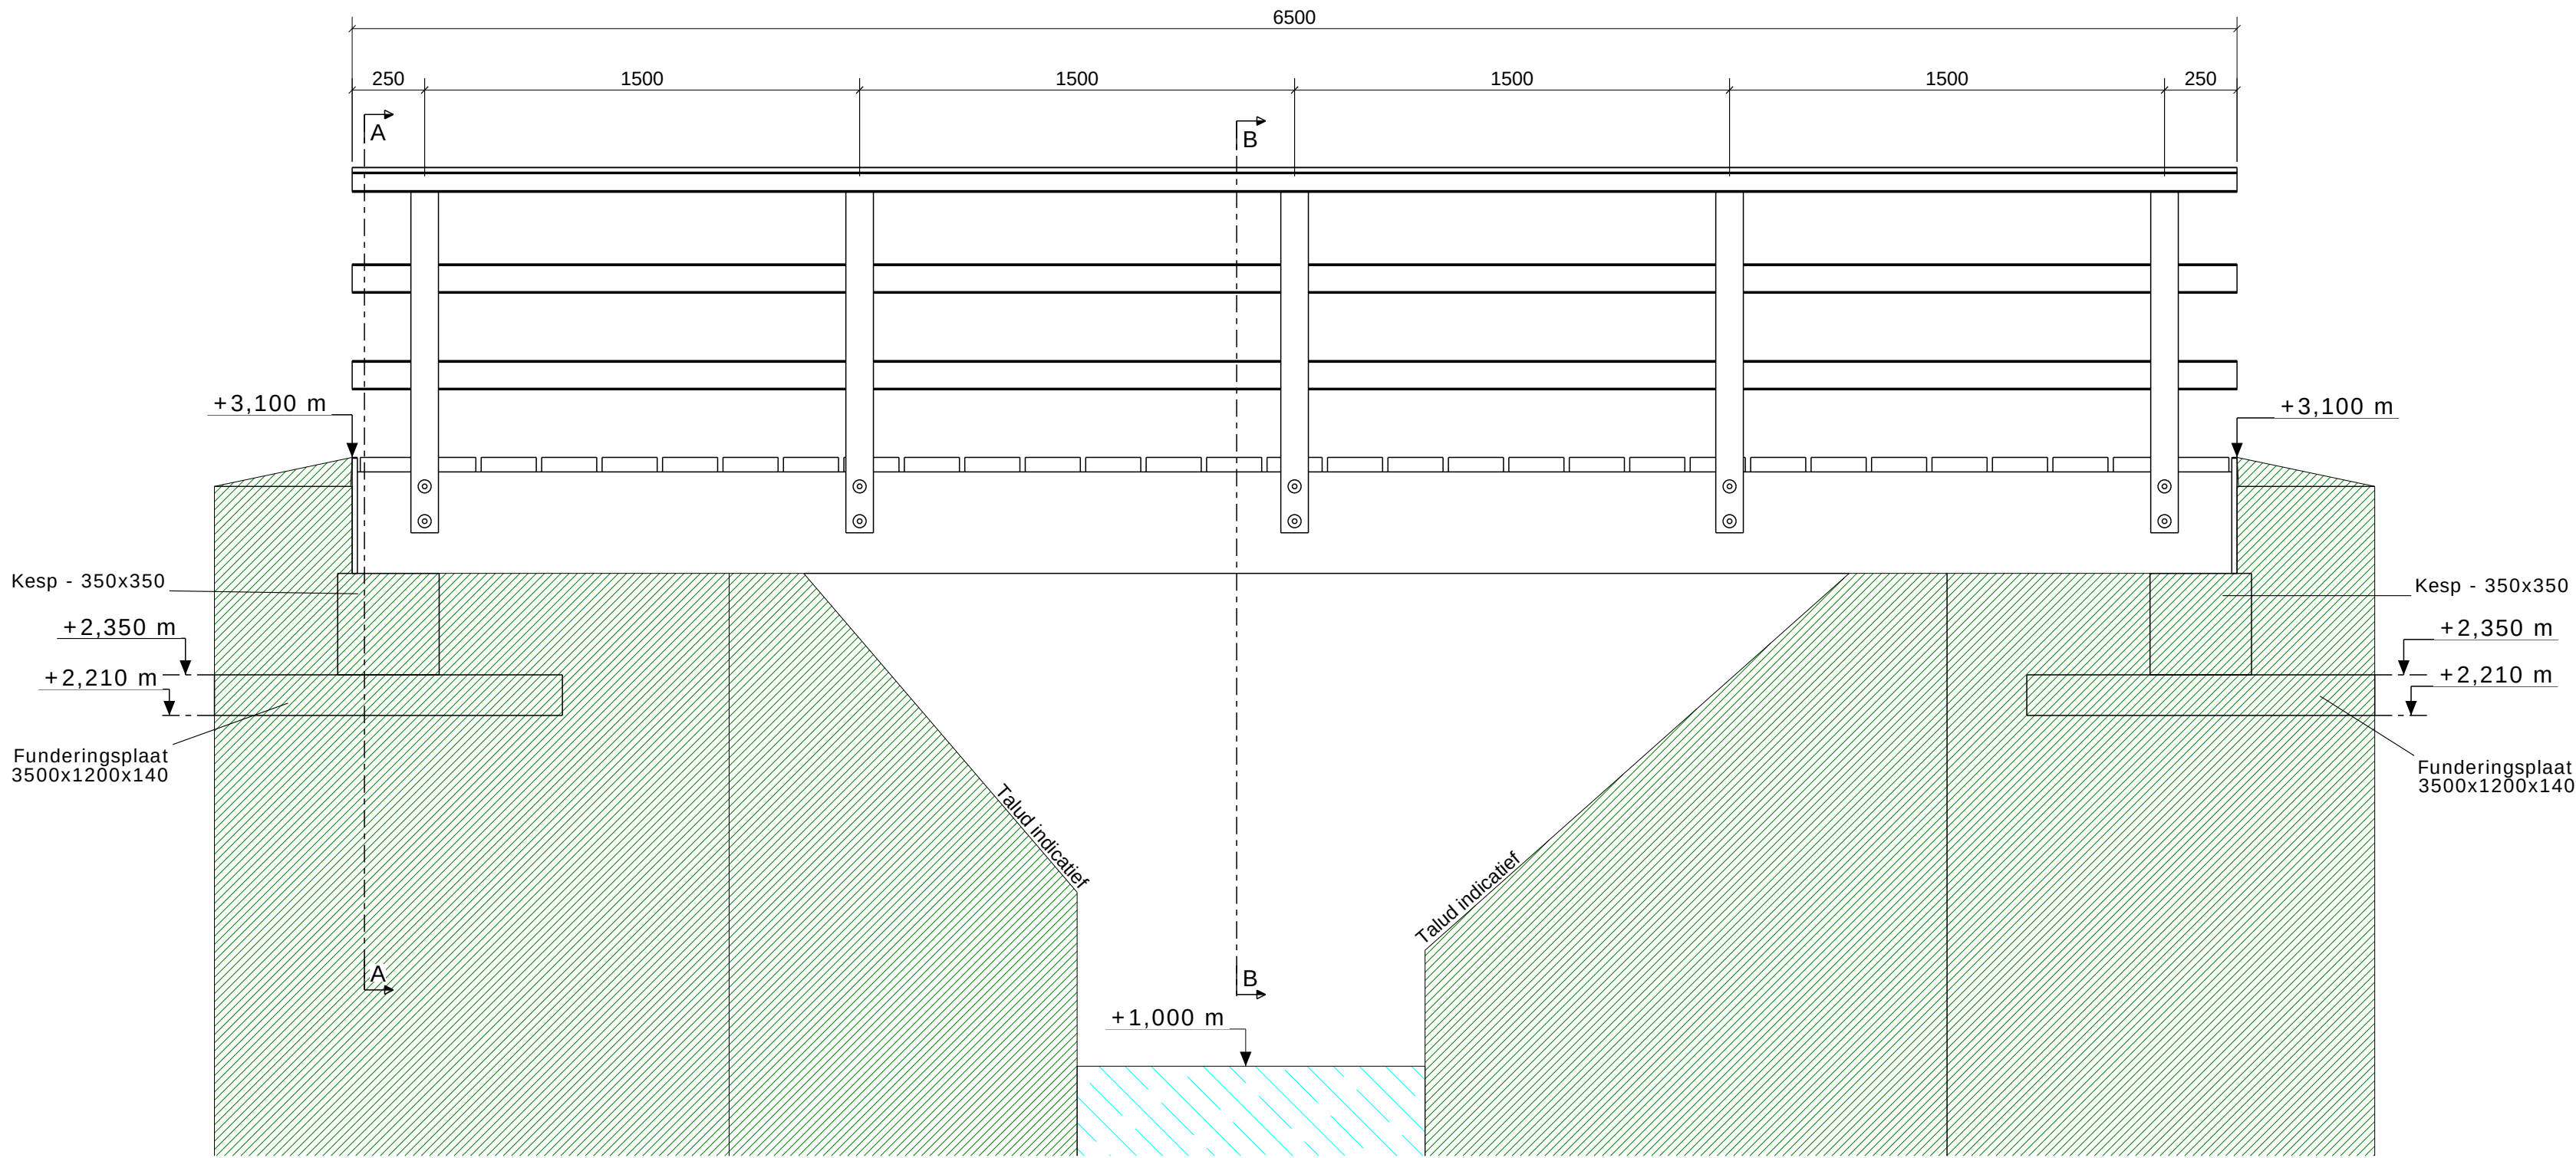




Zijaanzicht
1:20

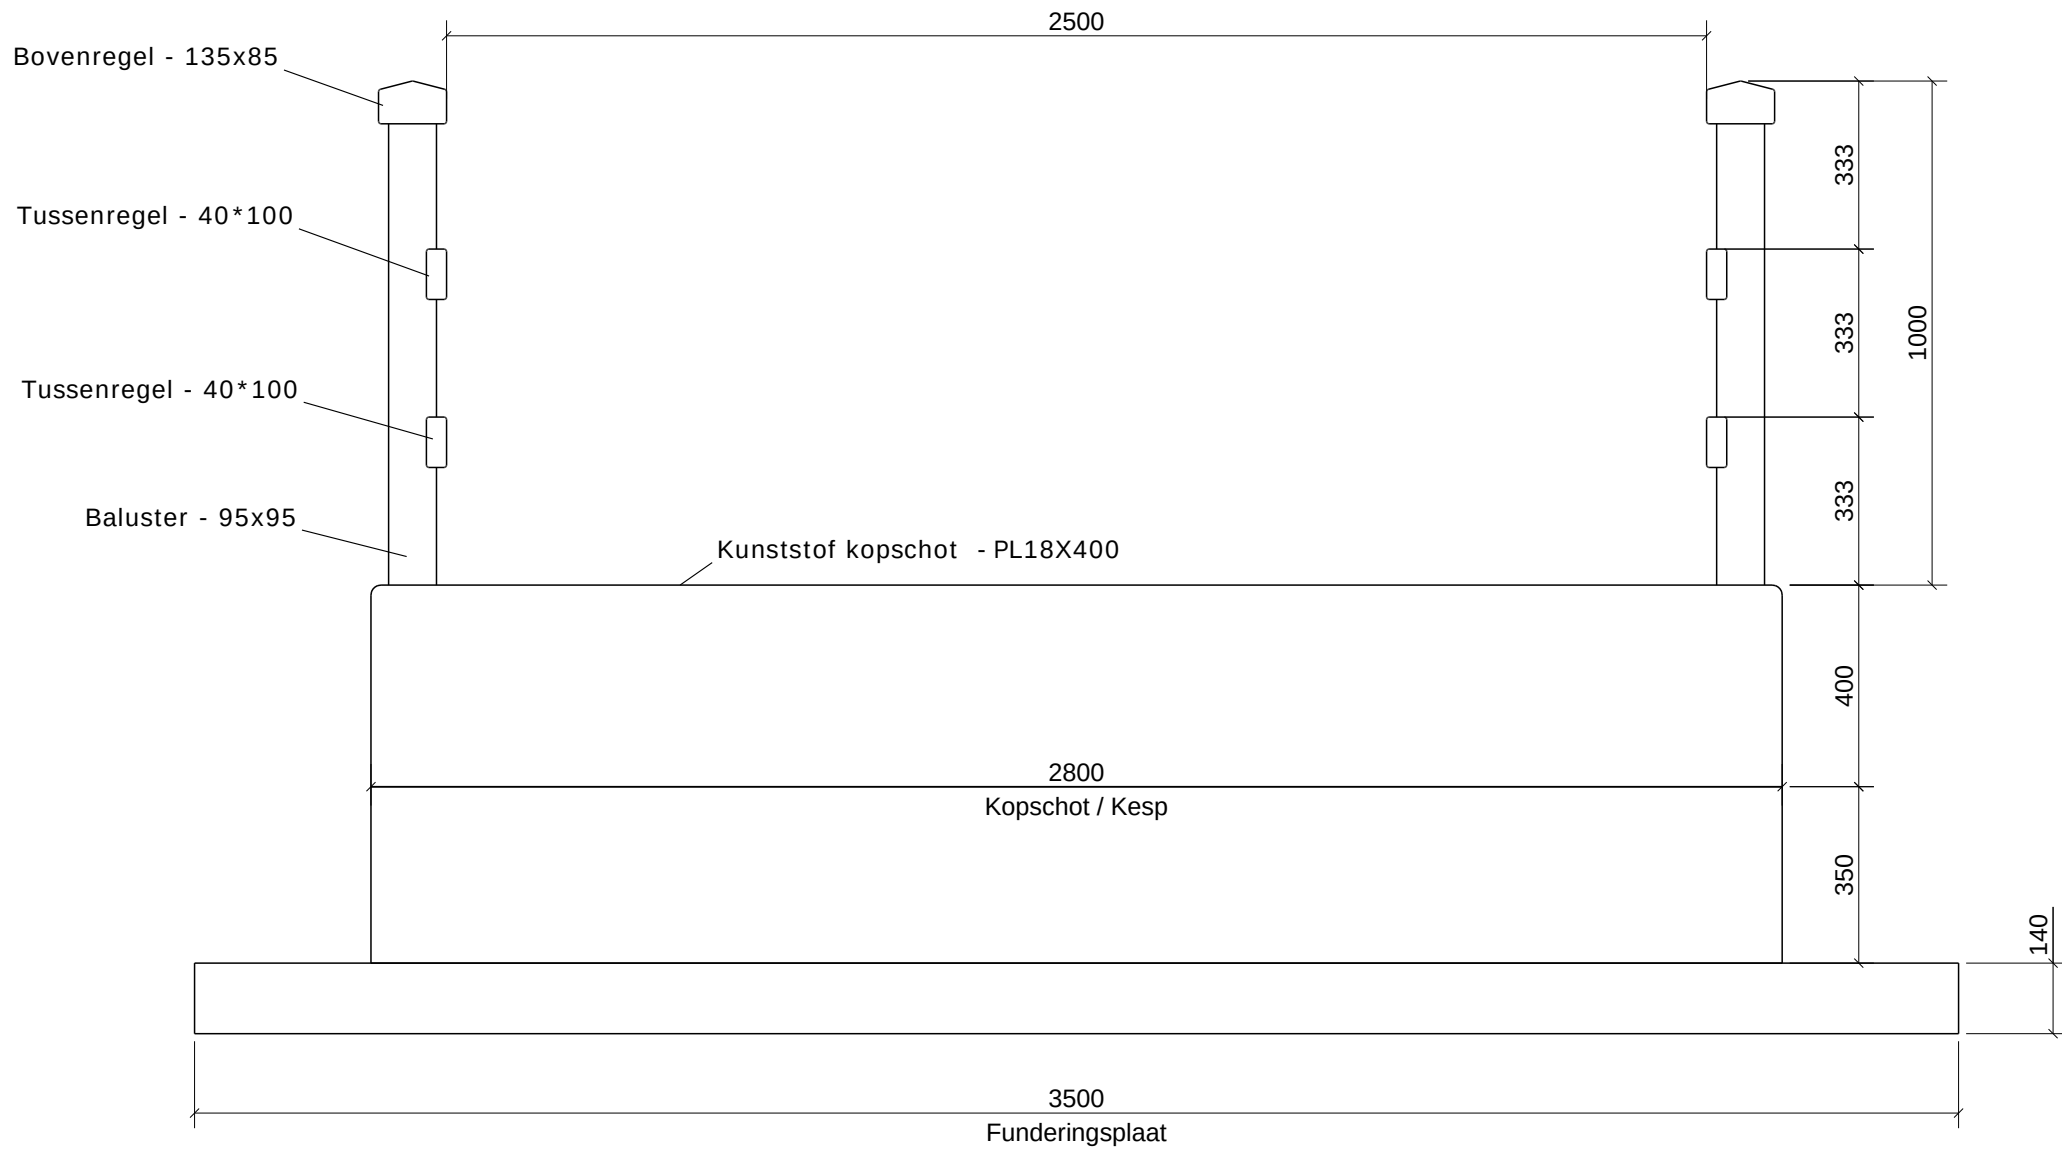




Doorsnede A-A
1:15

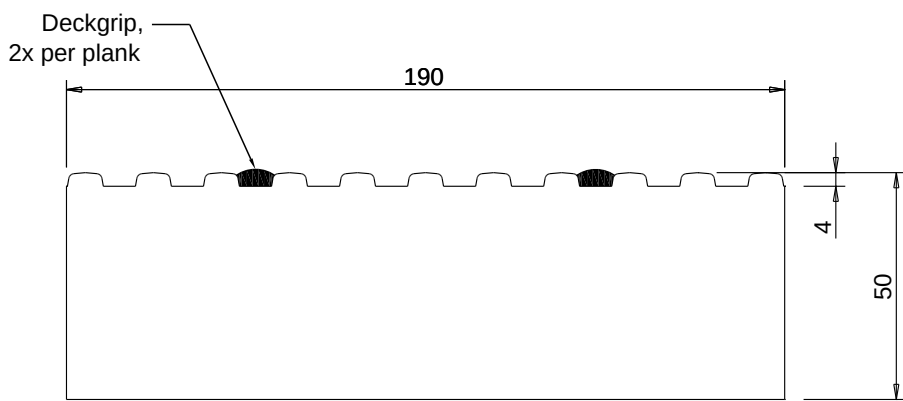

Detail dekplank
1:2

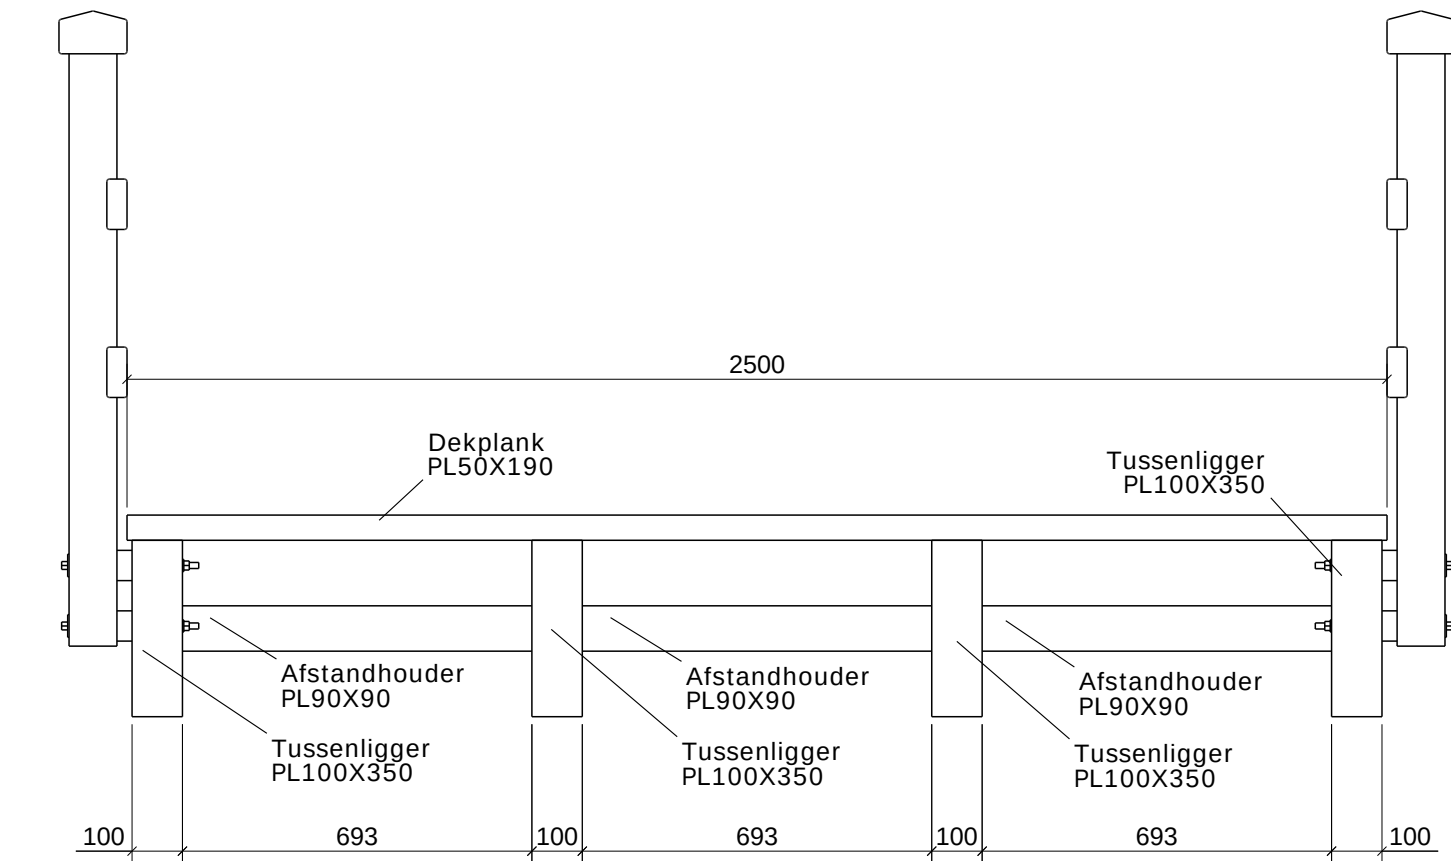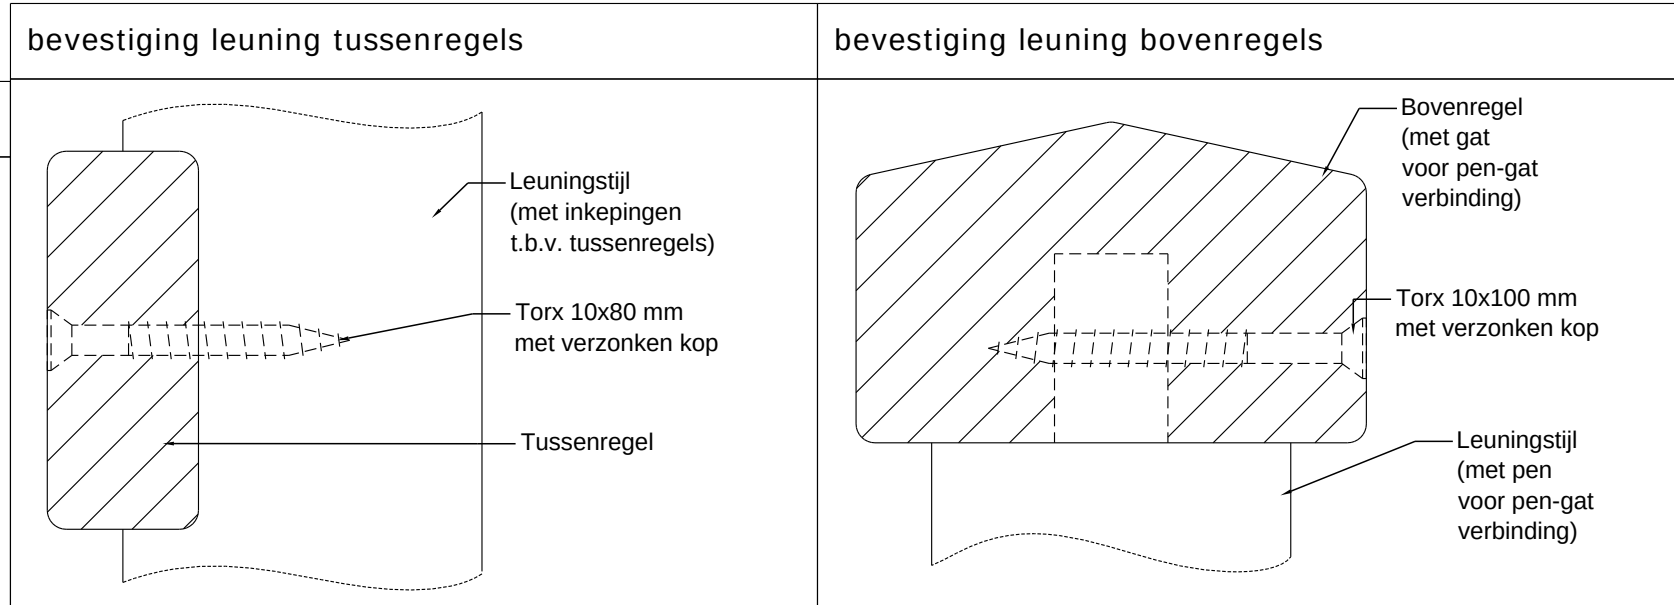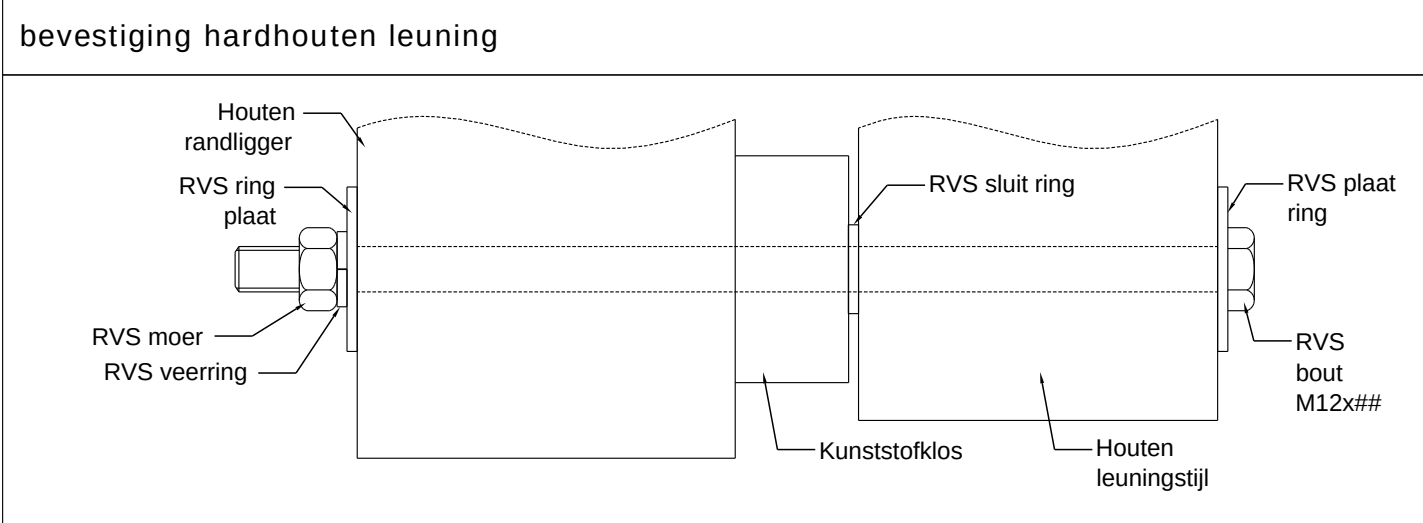

Doorsnede B-B
1:15

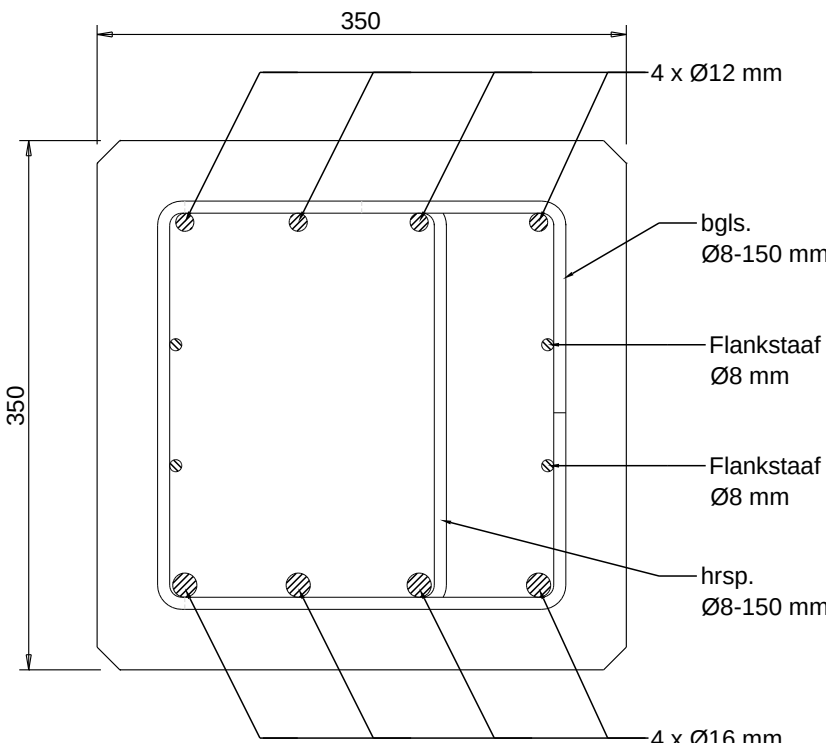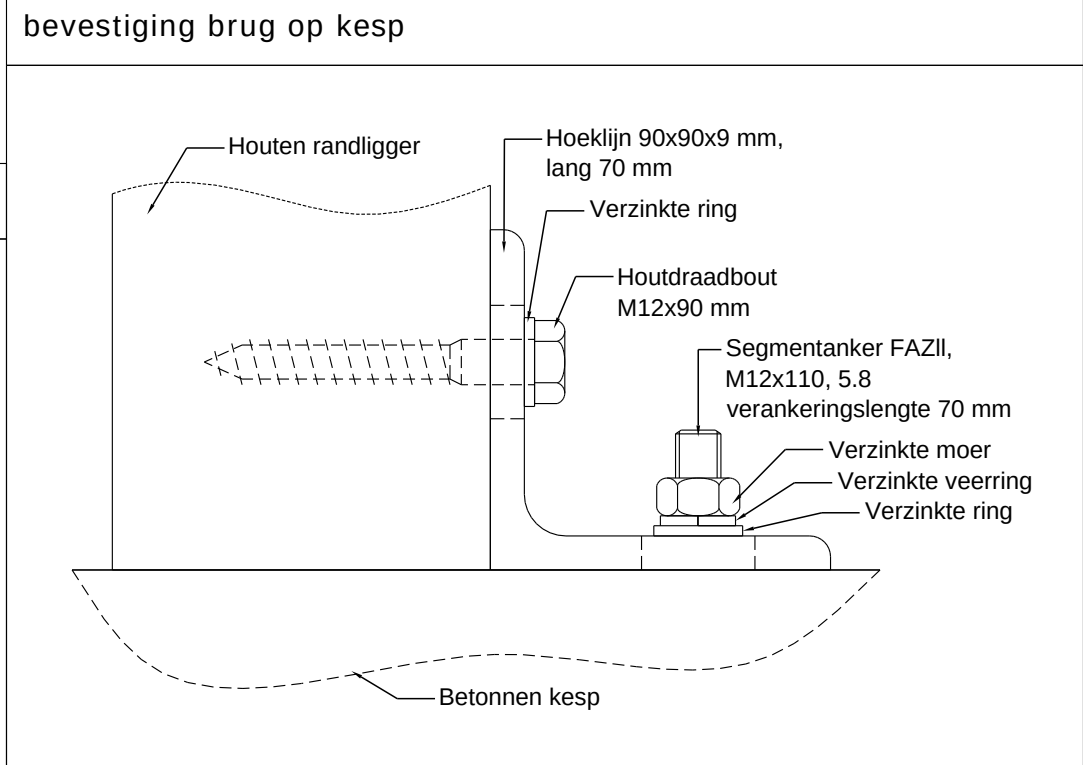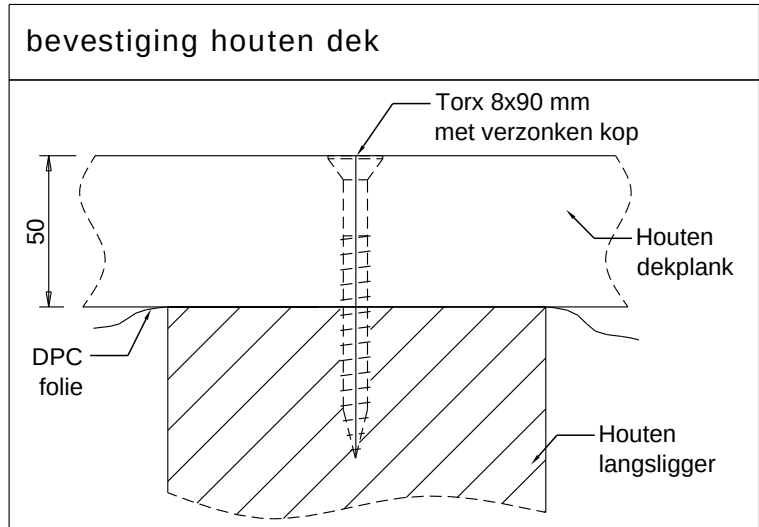

Doorsnede kesp
1:5

Betonkwaliteit C30/37
Staalkwaliteit B500B
Milieuklasse XD3 / XF2 / XC4
Betondekking 40 mm

Renvooi


Algemeen :
Alle hoogtematen ten opzichte van NAP.
Gebruik :
De brug is geschikt voor voetgangers (5kN/m²) en tevens voor gestandaardiseerde dienstvoertuigen voorzien van twee assen, met een maximale aslast van 4 ton per as.
Gevolgklasse: CC1

Materialen :
Kespren / funderingsplaten:
Kespren beton, 350x350mm, lengte 2800 mm.
Tussen de betonnen kespren en de liggers rubber aanbrengen.
De brug in de landhoofden opleggen op twee funderingsplaten per kant.
Funderingsplaten beton, 3500x1200x140 mm.

Brug:
Houten liggers zoals aangegeven in doorsnede.
Tussen houten liggers en de houten dekdelen DPC folie aanbrengen.
Dek tropisch hardhout, 50x190 mm
Kopschotten kunststof, dik 18
Leuningen tropisch hardhout, zie doorsnede.

Bewerkingen :
De leuningen geschaafd en de bovenregels voorzien van een dakprofiel.
De brugdekken voorzien van ribbelprofiel.
De brugdekken voorzien van twee anti-slipstroken (DeckGrip) en instrooien met een standaard RAL-kleur.
De brug vastleggen door middel van hoeklijnen 90x90 mm.

Opmerkingen :
De brug wordt uitgevoerd volgens NEN-EN 1090 uitvoeringsklasse 1 (Exc. 1).
Al het hardhout is voorzien met het FSC-keurmerk.
Totaal: 2070 kg

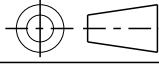 ontwerpers, engineers en bouwers			ENGINEERING DOOR: 
6.5 meter 1 overspanning			PROJECTNR: 23417
Brug 2			GETEKEND: J.v.D.
			DATUM: 20-03-2024
			BLADNR: Blad 1 van 1
OPDRACHTGEVER: Elshout Civiel B.V.		PROJECTIE: 	TEKENINGNR: 23417-02-01
		EENHEID: mm SCHAAL: Zie tekening FORMAAT: A1	E-MAIL: INFO@HAASNOOTBRUGGEN.NL E-MAIL: INFO@HND.NL