




Zijaanzicht  
1:40

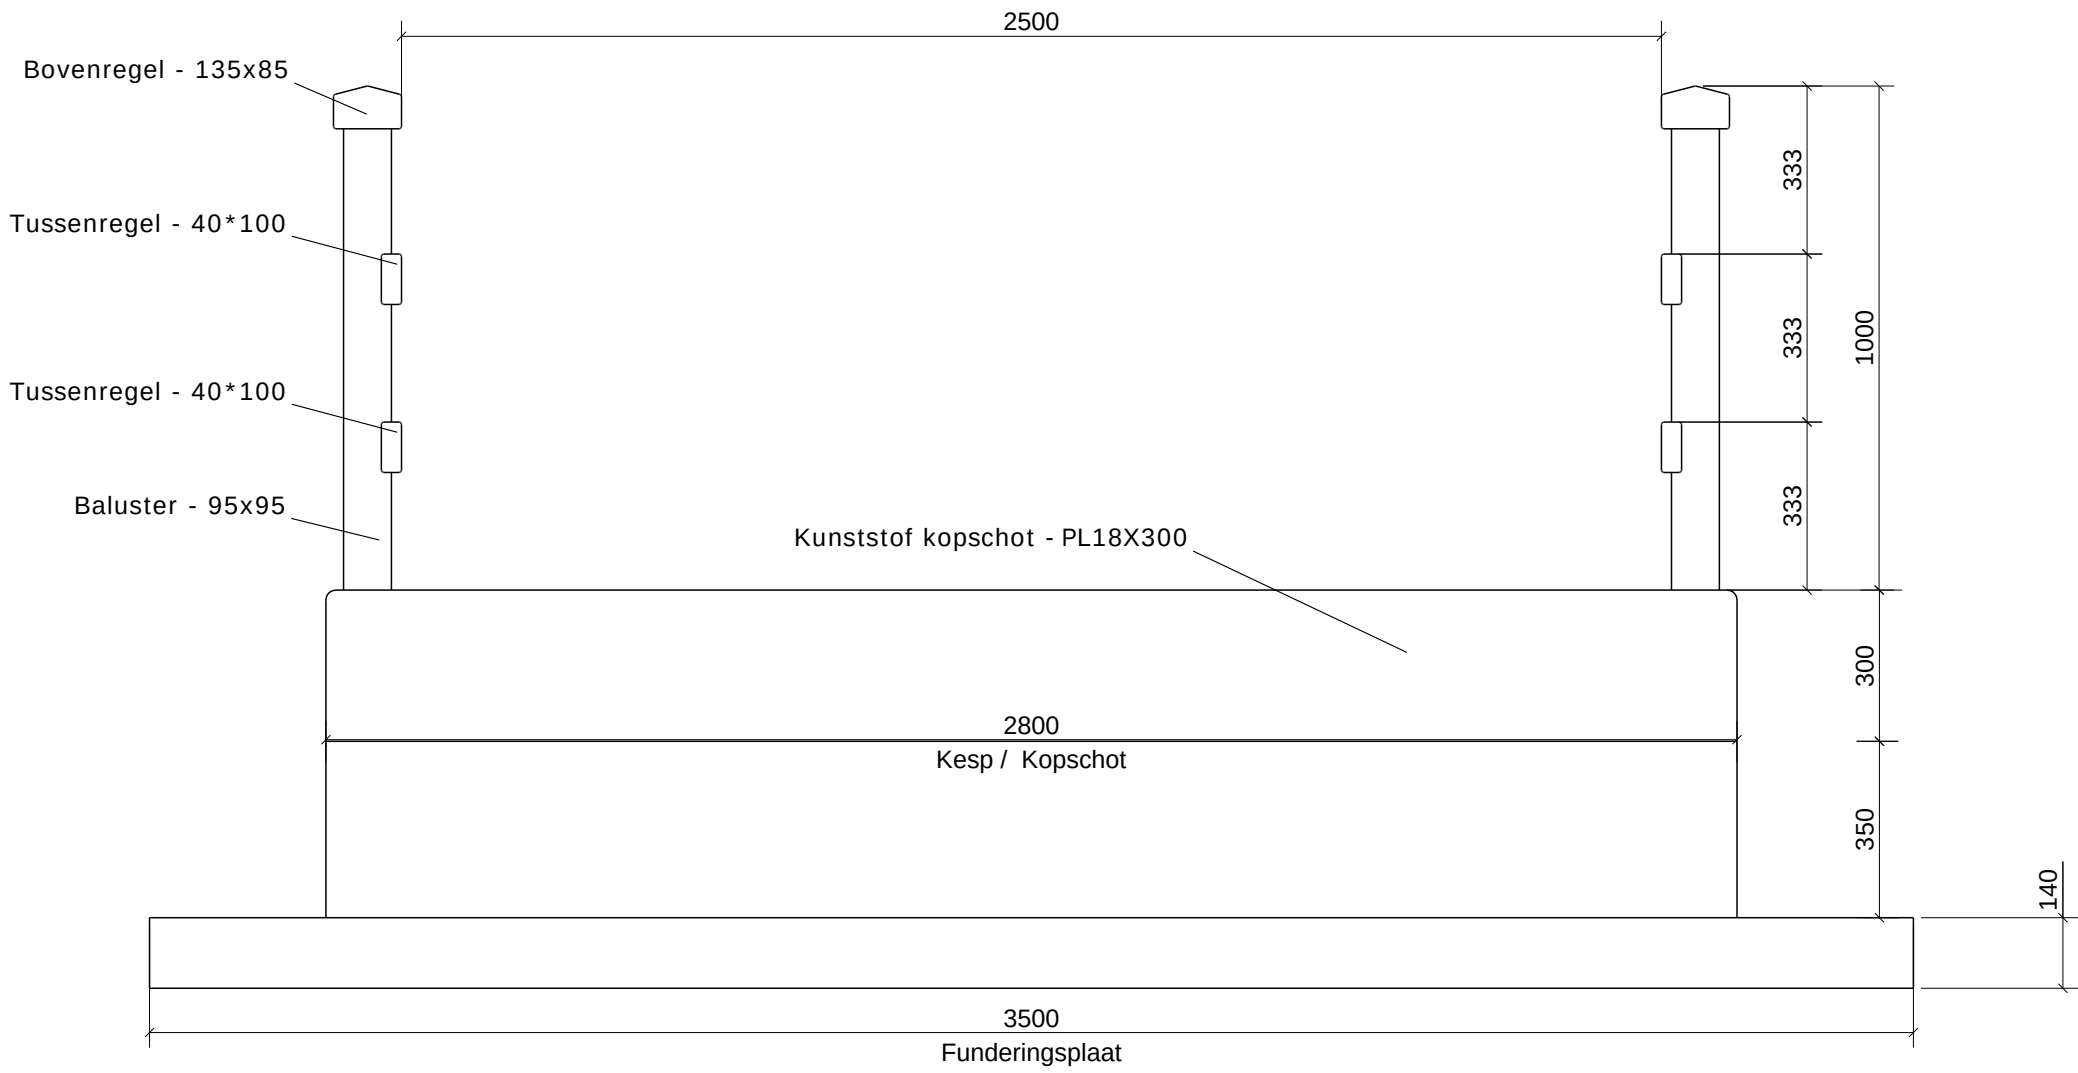


Doorsnede A-A  
1:15

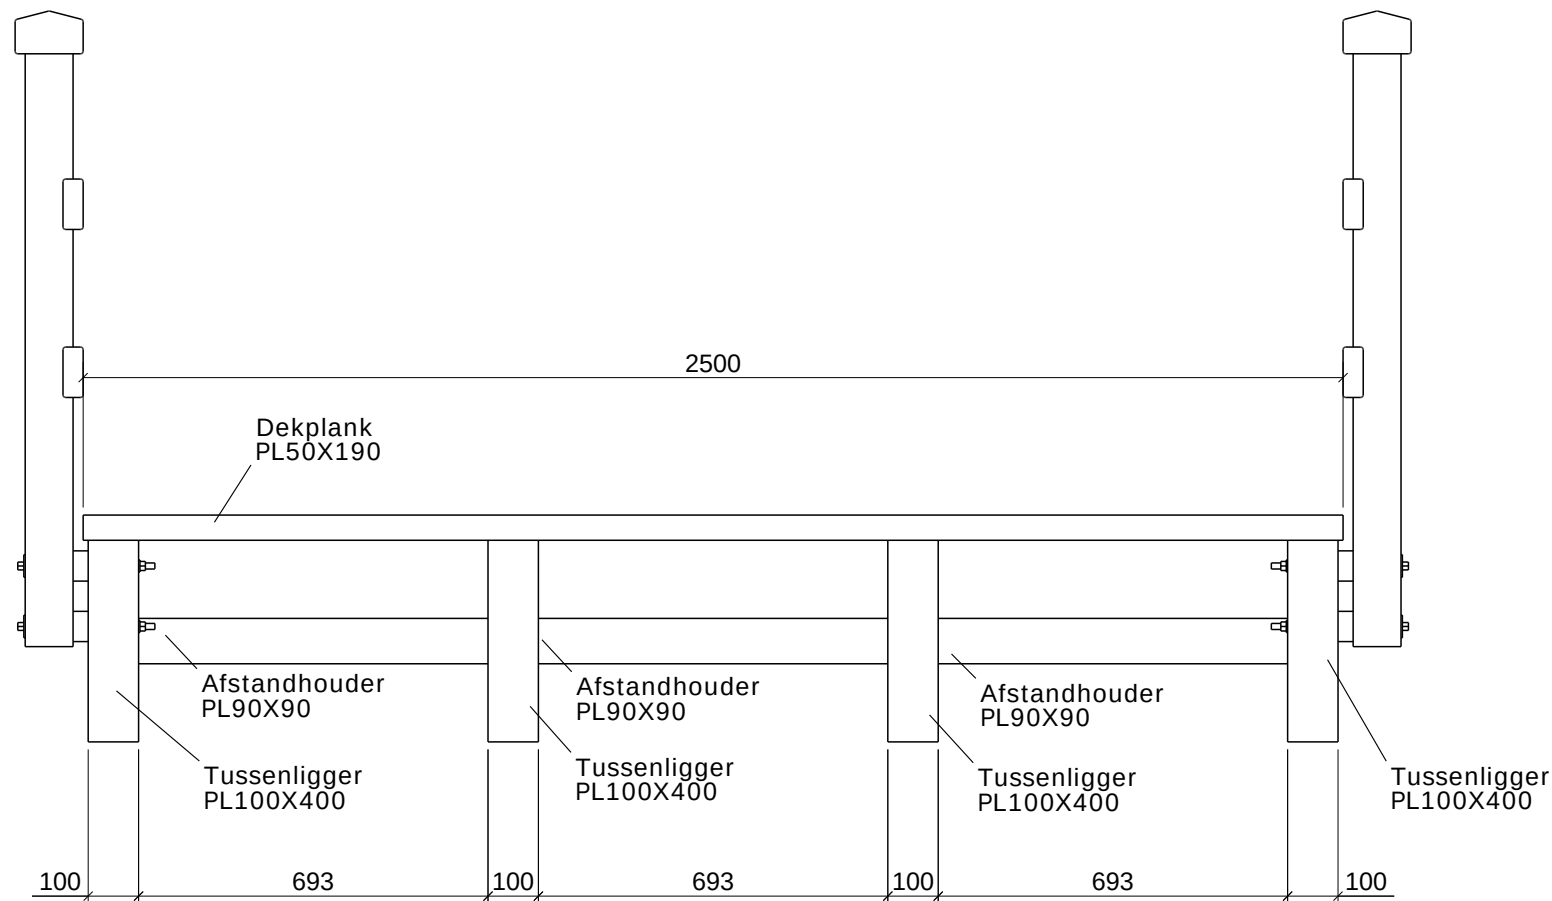

Doorsnede B-B  
1:15

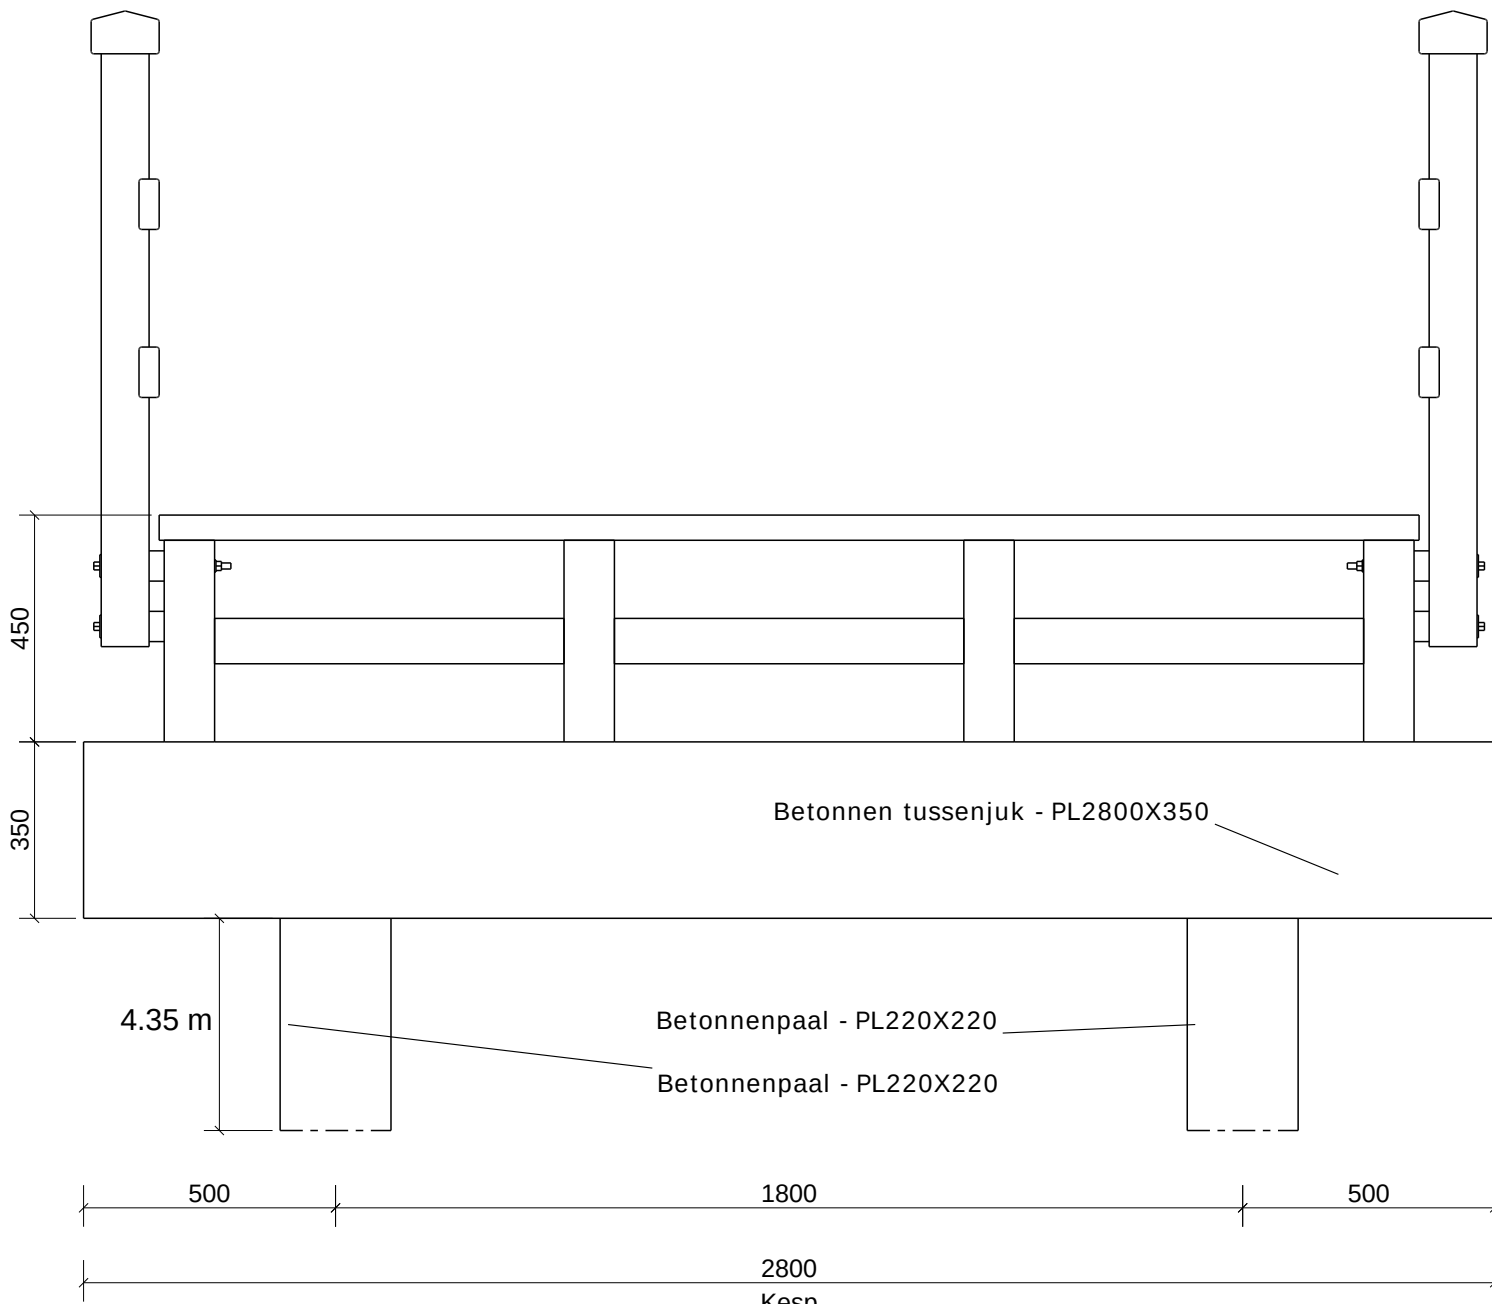


Doorsnede C-C  
1:15

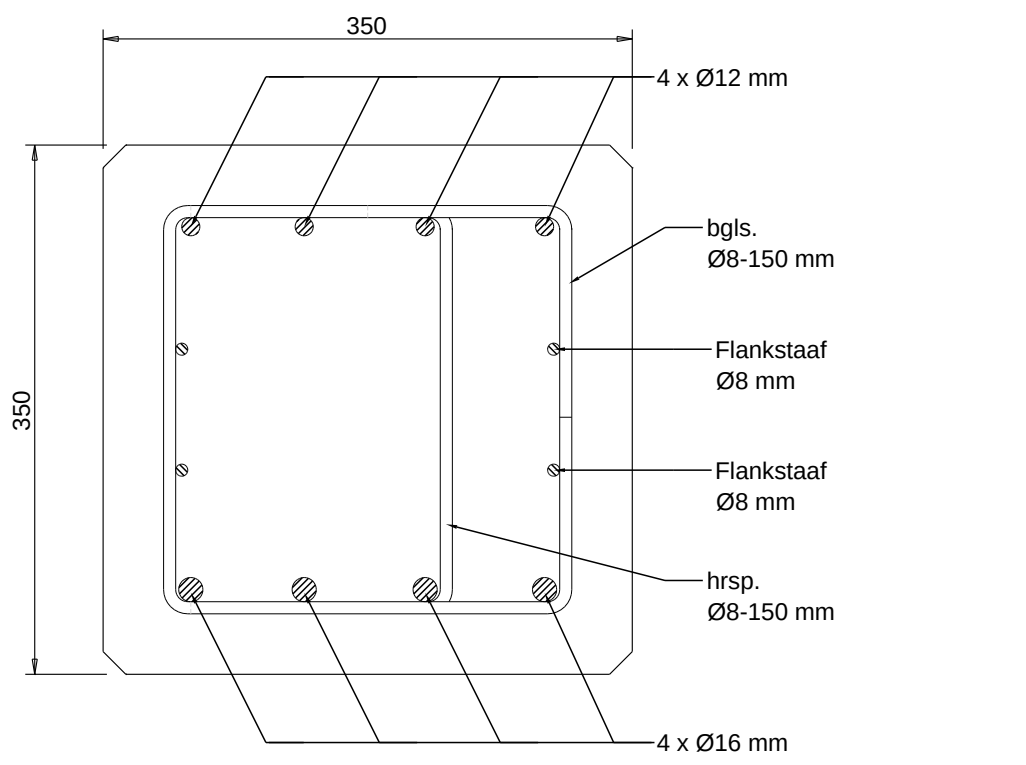





Doorsnede kesp  
1:5

Renvooi

- Algemeen :  
Gebruik :  
Materialen :  
Palen:  
Kesp / funderingsplaten:  
Brug:  
Bewerkingen :  
Opmerkingen :  
Gewicht:  
Totaal:

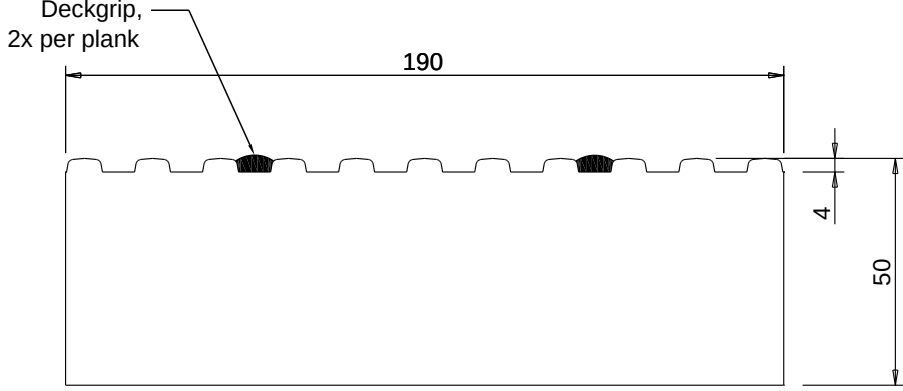

Detail dekplank  
1:2

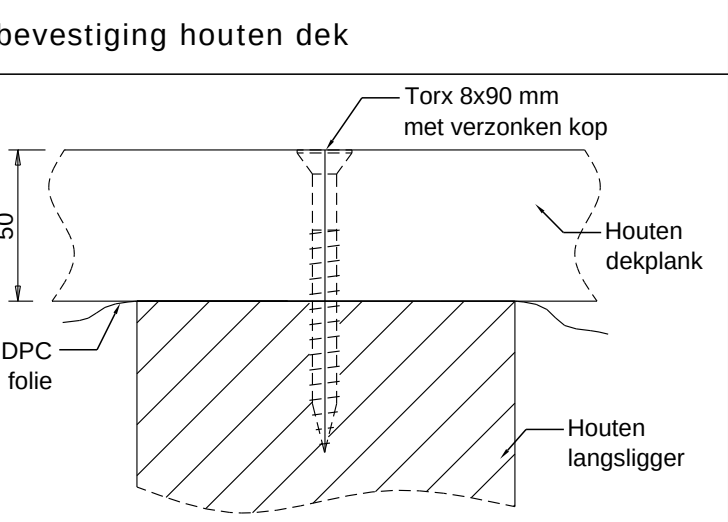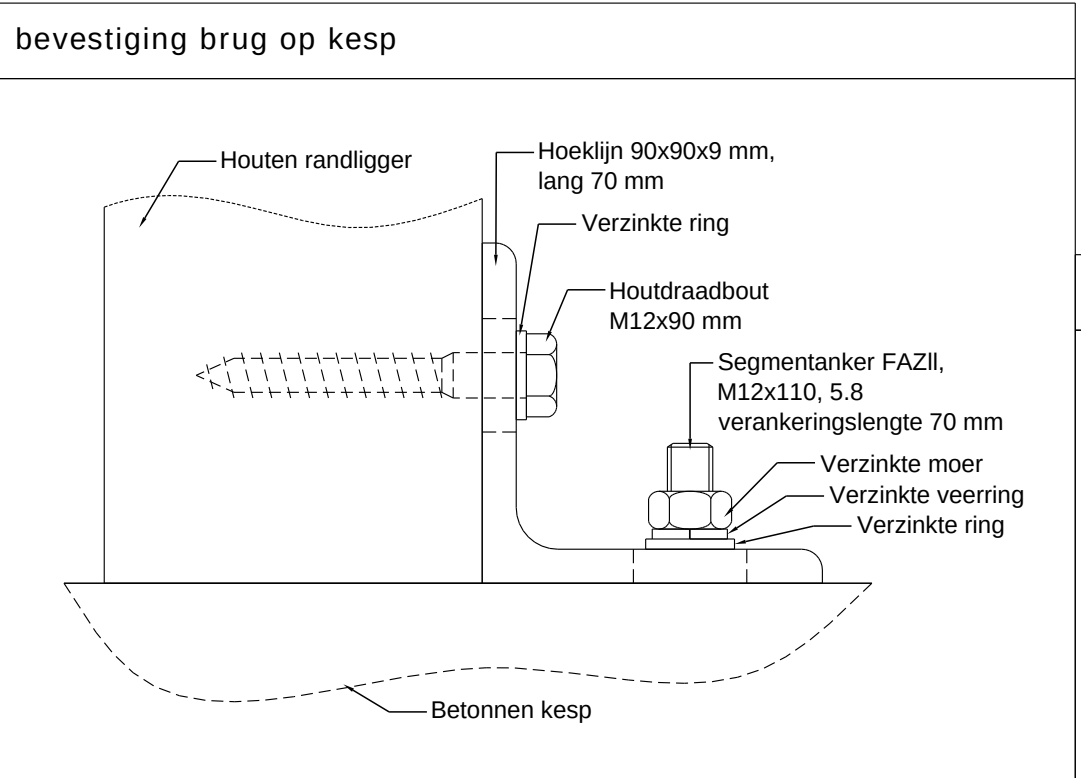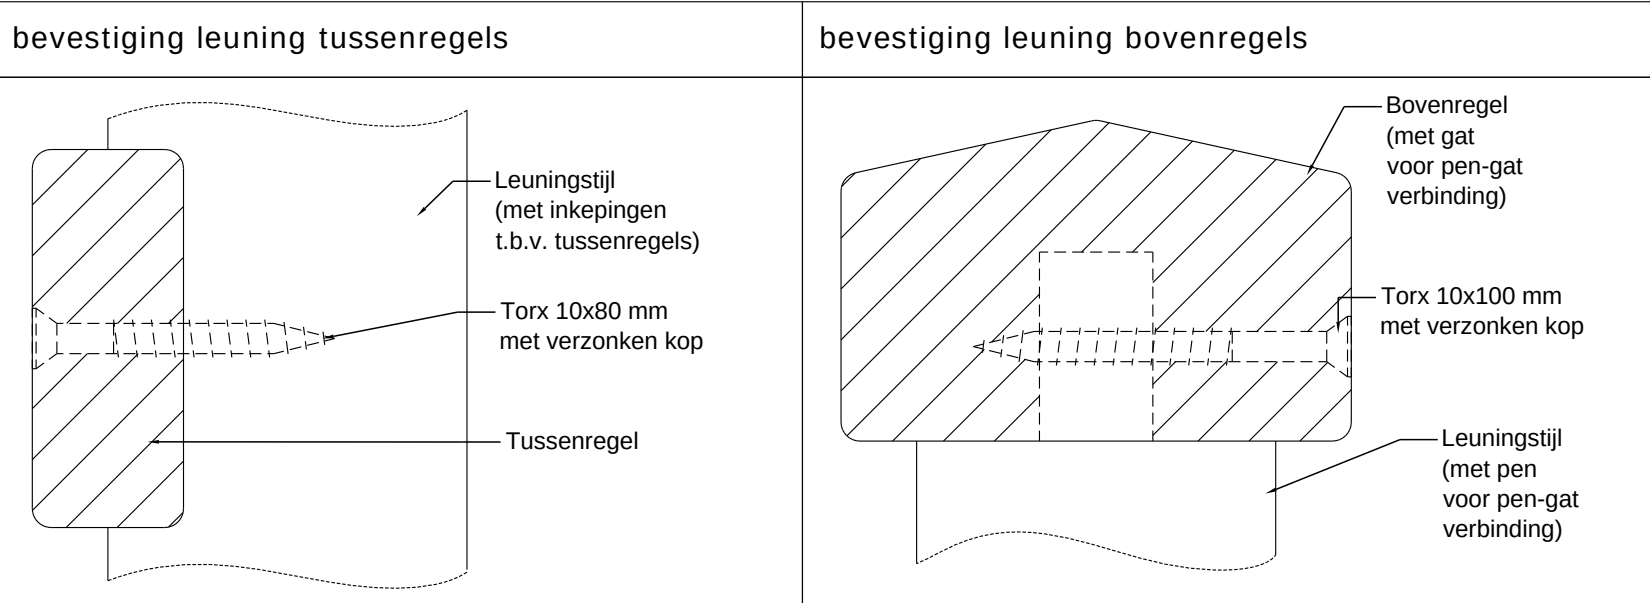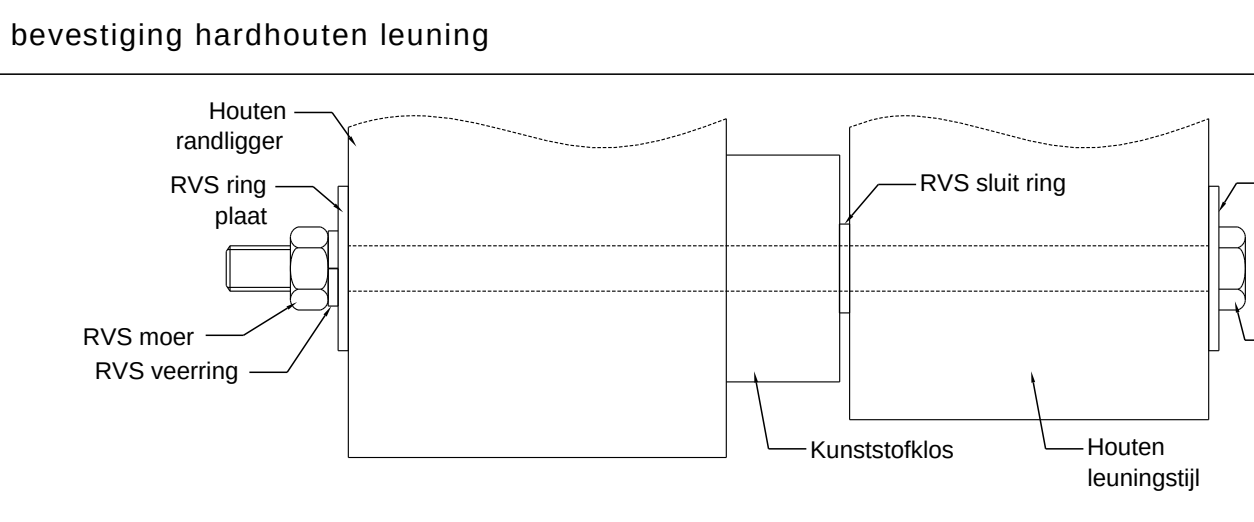

|   |  |   |  |
|---|--|---|--|
| <br>ontwerpers, engineers en bouwers   |  | ENGINEERING DOOR:<br> |  |
| 37,5 meter, 5 vakken (5x7,5)   |  | PROJECTNR: 23417                                                                                           |  |
| Brug 219   |  | GETEKEND: J.V.D.                                                                                           |  |
| OPDRACHTGEVER:<br>Elshout Civiel B.V.   |  | DATUM:<br>20-03-2024                                                                                       |  |
| PROJECTIE:<br>   |  | BLADNR: Blad 1 van 1                                                                                       |  |
| EENHEID: mm<br>SCHAAI: Zie tekening<br>FORMAAT: A1(1160x594)   |  | TEKENINGNR:<br>23417-03-01                                                                                 |  |
| Deze tekening is eigendom van ingenieursbureau Holland Dynamics B.V. en mag zonder haar schriftelijke toestemming niet worden gekopieerd.<br>Noch aan derden worden verspreid of ter inzage worden gegeven. Holland Dynamics B.V. is lid van Nederlandse NL Ingenieurs |  | E-MAIL: info@haasnootbruggen.nl<br>E-MAIL: info@holland.nl                                                 |  |