

5.1.2,E

5.1.2,E

5.1.2,E

Verzenddatum 1 augustus 2024
Ons kenmerk Z/24/196016
Dso nummer 2024071900169
Contactpersoon 5.1.2,E Özdemir
Telefoonnummer 14071

Onderwerp Besluit omgevingsvergunning

Beste 5.1.2,E

Op 19 juli 2024 hebben wij uw aanvraag voor een omgevingsvergunning ontvangen voor plaatsen van een dakkapel in het voordakvlak op het adres Martinus Nijhofflaan 46 in Oegstgeest.

Besluit

Wij besluiten de omgevingsvergunning te verlenen voor het verrichten van:

- een omgevingsplanactiviteit (artikel 5.1, eerste lid, onder a, van de Omgevingswet)

Aanvraag technische bouwactiviteit niet nodig

Op grond van artikel 2.27 van het Besluit bouwwerken leefomgeving is de 'technische bouwactiviteit' (artikel 5.1, tweede lid, onder a, van de Omgevingswet) niet vereist.

Bijlagen

De volgende documenten maken onderdeel uit van deze vergunning en zijn als gewaarmerkte stukken bijgevoegd:

Document	Omschrijving	Datum
01. publiceerbare aanvraag	Aanvraagformulier	19-07-2024
02. Tekening bestaand en nieuwe situatie	Tekening	31-07-2024
03. Situatietekening perceel	Tekening	19-07-2024
04. Foto voorgevel	Foto	19-07-2024

Overwegingen

Op grond van artikel 5.1, eerste lid onder a van de Omgevingswet is het verboden om een omgevingsplanactiviteit te verrichten zonder de hiervoor vereiste omgevingsvergunning. Artikel 22.26 Omgevingsplan Oegstgeest stelt dat het verboden is om zonder omgevingsvergunning een bouwactiviteit te verrichten en het te bouwen bouwwerk in stand te houden en te gebruiken.

Conform artikel 4.6, eerste lid onder g van de Invoeringswet Omgevingswet gelden de regels van een bestemmingsplan als deel van het (tijdelijke) omgevingsplan. Handelen in strijd met deze regels wordt daarom gezien als handelen in strijd met het omgevingsplan.

Op de locatie gelden de regels van de bestemmingplannen 'Haaswijk' en 'Parapluplan Parkeren Oegstgeest 2021'. Op de plankaart is de grond aangeduid met enkelbestemming 'Wonen'. Het plan is niet in strijd met de ter plaatse geldende bestemmingsplanregels en het omgevingsplan.

Wij hebben uw aanvraag op 24 juli 2024 voor advies voorgelegd aan de gemeentelijke adviescommissie omgevingskwaliteit.

Advies Welstand: "het plan voldoet onder voorwaarden aan redelijke eisen van welstand gelet op de aanwezige precedents in het voordakvlak. De uitvoering geheel identiek aan beide belendingen is akkoord. Daarbij ook de kozijnindeling identiek houden en de positie van de dakkapel op laten lijnen met bestaande dakkapellen".

Nu het plan hierop is aangepast wordt voldaan aan redelijke eisen van welstand.

Volgens de commissie is het uiterlijk/plaatsing van het bouwwerk, zowel op zichzelf beschouwd als in verband met de omgeving of de te verwachten ontwikkeling daarvan, dan ook niet in strijd is met redelijke eisen van welstand. Wij volgen dit oordeel van de commissie.

Conclusie

De omgevingsvergunning kan verleend worden.

Bescheiden op bouwplaats

Tijdens het bouwen moet deze omgevingsvergunning met de bijbehorende bijlagen aanwezig zijn op de bouwplaats.

Toezicht

Wij houden toezicht op de uitvoering van de bouw. Om dat te kunnen doen, moet u ons twee werkdagen voor de aanvang van de bouwwerkzaamheden informeren over het moment dat u begint met bouwen. Ook moet u ons melden wanneer de bouw gereed is. Dit moet u doen uiterlijk op de eerste werkdag na de beëindiging van de bouwwerkzaamheden. De startmelding en de gereedmelding kunt u doen door een e-mail te sturen naar bouwmelding@oegstgeest.nl, onder vermelding van ons kenmerk Z/24/196016

Aanwijzingen

Tijdelijk plaatsen voorwerp op openbare weg

Het kan zijn dat u een ontheffing nodig heeft als u een object wilt plaatsen langs de kant van de weg, berm of op het trottoir. Zo moet u bijvoorbeeld een ontheffing aanvragen als u een container, bouwkeet of steiger wilt plaatsen tijdens het verbouwen van uw woning. U kunt een ontheffing aanvragen via www.oegstgeest.nl/inwoners/voorwerpen-op-de-openbare-weg.

Takel- of kraanwerkzaamheden

Zonder een ontheffing is het niet toegestaan om de openbare weg af te sluiten. Hiervan is in ieder geval sprake als u takel- of kraanwerkzaamheden gaat uitvoeren waardoor de weg enige tijd gestremd wordt. Een aanvraag kunt u doen via het contactformulier op de gemeentelijke website, onder vermelding van 'afdeling verkeer'. U moet in elk geval laten weten:

- van wanneer tot wanneer u de weg gaat afsluiten;
- waar u de weg gaat afsluiten (tekening schaal 1:1000); en
- een beschrijving van de manier waarop het bestaande verkeer toch gebruik kan maken van de weg (een omleidingsroute of - bij gedeeltelijke afsluiting - hoe het verkeer er veilig langs kan).

Intrekken vergunning

Het kan voorkomen dat u uiteindelijk geen gebruik maakt van de vergunning. Wij kunnen de vergunning dan geheel of gedeeltelijk intrekken.

Publicatie

Dit besluit publiceren wij op de gemeentepagina van de Oegstgeester Courant en op www.officielebekendmakingen.nl.

Kosten

Voor het in behandeling nemen van uw aanvraag van een omgevingsvergunning bent u, op grond van de Legesverordening 2024, kosten verschuldigd. De leges bedraagt € 195,24. U ontvangt hiervoor binnenkort een rekening.

Bezwaar

Tegen dit besluit kan door u of derde belanghebbenden binnen zes weken na verzenddatum van het besluit bezwaar worden aangetekend. Het bezwaarschrift moet aan de volgende voorwaarden voldoen:

- naam en adres van de indiener;
- datum;
- omschrijving van het besluit waartegen u bezwaar maakt en de redenen van het bezwaar;
- handtekening van de indiener.

Stuur het bezwaarschrift naar het college van burgemeester en wethouders van de gemeente Oegstgeest, Postbus 1270, 2340 BG te Oegstgeest.

Pro forma bezwaar

Het kan voorkomen dat de termijn van zes weken te kort is om een volledig gemotiveerd bezwaarschrift te schrijven. Bijvoorbeeld omdat u eerst advies wilt vragen aan anderen. Om uw recht op bezwaar niet te verspelen, kan u binnen zes weken ook een 'pro forma bezwaarschrift' indienen bij het college. Hierin geeft u kort aan waartegen u in bezwaar gaat. Ook geeft u daarin aan dat u later de motivering van uw bezwaarschrift wilt aanvullen.

Voorlopige voorziening

Dit besluit treedt een dag na bekendmaking direct in werking, ook al wordt er een bezwaarschrift ingediend. Hebben u of derde belanghebbenden er veel belang bij dat dit besluit niet in werking treedt, dan kan een voorlopige voorziening worden aangevraagd bij de Voorzieningenrechter van de rechtbank in Den Haag, Postbus 20302, 2500 EH te Den Haag, of digitaal via <http://loket.rechtspraak.nl/bestuursrecht>. U heeft hiervoor wel elektronische handtekening (DigiD) nodig. Kijk op de website voor de precieze voorwaarden. Voor het vragen van een voorlopige voorziening betaalt u kosten om de procedure te starten (griffierecht).

Meer informatie

Voor meer informatie kunt u contact opnemen met ^{5.1.2,E} Özdemir. Vriendelijk verzoeken wij u bij eventuele vragen of correspondentie ons kenmerk te vermelden.

Met vriendelijke groet,

Namens het college van burgemeester en wethouders van Oegstgeest,

^{5.1.2,E}

Kees Schrieke
Manager Ruimte

Dakkapel Martinus Nijhofflaan 46, Oegstgeest publiceerbaar

Uw verzoek

Ingediend bij	Gemeente Oegstgeest
Soort	Aanvraag vergunning
Activiteit(en)	Bouwactiviteit (omgevingsplan)
Doel	Definitief
Status	Ingediend
Verzoeknummer(s)	20240719 00169 000 (ingediend op 19-07-2024)

Project

Naam van dit project

Dakkapel Martinus Nijhofflaan 46, Oegstgeest

Projectomschrijving

Aanvraag dakkapel aan de voorzijde.

Locatie

Adres

Martinus Nijhofflaan 46, 2343KD Oegstgeest

Algemeen

U kunt een bijlage toevoegen over het contact met anderen over uw plannen.

Geen documenten.

Voeg als bijlage toe: gegevens over de grens van de locatie.

Geen documenten.

Contact met anderen over uw plannen**Heeft u contact gehad met anderen over uw plannen?**

Nee

Verzoek

Geef uw verzoek een naam

Dakkapel Martinus Nijhofflaan 46, Oegstgeest

Toelichting op uw verzoek

geen openbare informatie

Uw referentienummer

geen openbare informatie

Hierbij verklaar ik alle vragen naar waarheid te hebben ingevuld.

Ja

Is er informatie die u later pas opstuurt? Geef hier dan aan welke informatie dat is. Geef ook aan waarom u die pas later opstuurt.

geen openbare informatie

Is er informatie die u niet opstuurt? Geef dan aan waarom. Bijvoorbeeld omdat u die al eerder heeft ingestuurd.

geen openbare informatie

Uw gegevens

E-mailadres en telefoonnummer gemachtigde

E-mailadres

geen openbare informatie

Telefoonnummer

geen openbare informatie

Gegevens gemachtigde vestiging of bedrijf

KVK-nummer

08055241

Vooraf ingevuld antwoord.

Handelsnaam

Bouwbedrijf G. Klaassen B.V.

Vooraf ingevuld antwoord.

RSIN

801520137

Vooraf ingevuld antwoord.

Adresgegevens gemachtigd bedrijf

Straatnaam

Varelsesweg

Vooraf ingevuld antwoord.

Huisnummer

65

Vooraf ingevuld antwoord.

Huisletter

-

Huisnummertoevoeging

-

Postcode

5.1.2.E

Vooraf ingevuld antwoord.

Plaats

Hulshorst

Vooraf ingevuld antwoord.

Is het postadres hetzelfde als het hoofdadres?

Ja

Vooraf ingevuld antwoord.

E-mailadres en telefoonnummer initiatiefnemer**E-mailadres**

geen openbare informatie

Telefoonnummer

geen openbare informatie

Gegevens particuliere initiatiefnemer**Voorletters**

geen openbare informatie

Voorvoegsel

geen openbare informatie

Achternaam

geen openbare informatie

Adresgegevens particuliere initiatiefnemer**Straatnaam**

geen openbare informatie

Huisnummer

geen openbare informatie

Huisletter

geen openbare informatie

Huisnummertoevoeging

geen openbare informatie

Postcode

geen openbare informatie

Plaats

geen openbare informatie

Is het postadres hetzelfde als het woonadres?

Ja

Contactpersoon**Wilt u een contactpersoon voor deze aanvraag of melding opgeven?**

Ja

Functie contactpersoon

Tekenaar

Voorletters

geen openbare informatie

Voorvoegsel

geen openbare informatie

Achternaam

geen openbare informatie

E-mailadres

geen openbare informatie

Telefoonnummer

geen openbare informatie

Wat voor adres wilt u opgeven als postadres?

binnenlands adres

Straatnaam

geen openbare informatie

Huisnummer

geen openbare informatie

Huisletter

geen openbare informatie

Huisnummertoevoeging

geen openbare informatie

Postcode

geen openbare informatie

Plaats

geen openbare informatie

Vragen en antwoorden

Bouwactiviteit (omgevingsplan)

Algemeen

Beschrijf de werkzaamheden waarvoor u een vergunning aanvraagt in een paar zinnen.

Het plaatsen van een dakkapel aan de voorzijde van de woning.

Vink alle werkzaamheden aan die u wilt aanvragen.

Dakkapel plaatsen

Wat zijn de totale geschatte bouwkosten in euro's (exclusief BTW)?

5768

Geef hier eventueel een toelichting op de geschatte bouwkosten.

-

Indien er over uw bouwplan advies wordt gevraagd aan bijvoorbeeld een commissie die over welstand adviseert. Wilt u het bouwplan dan mondeling toelichten aan de adviseur?

Nee

Gebruik

Waarvoor gebruikt u het bouwwerk of het perceel nu?

Wonen

Gaat u het bouwwerk en/of het perceel ergens anders voor gebruiken?

Nee

Bruto inhoud bouwwerk

Verandert de bruto inhoud van het bouwwerk door de bouwwerkzaamheden?

Ja

Wat is de bruto inhoud van het bouwwerk in m3 voor uitvoering van de bouwwerkzaamheden?

0

Wat is de bruto inhoud van het bouwwerk in m3 na uitvoering van de bouwwerkzaamheden?

7

Geef hier eventueel een toelichting op de wijziging van de bruto inhoud van het bouwwerk.

-

Plaats van het bouwwerk

Waar gaat u bouwen?

Aan of op het hoofdgebouw

Geef hier eventueel een toelichting op de plaats van het bouwwerk.

Het plaatsen van een dakkapel aan de voorzijde van de woning.

Seizoensgebonden en tijdelijke bouwwerken

Gaat het om het bouwen of verbouwen van een seizoensgebonden bouwwerk?

Nee

Gaat het om het bouwen of verbouwen van een tijdelijk bouwwerk?

Nee

Bijlagen

Bouwactiviteit (omgevingsplan)

Situatietekening bestaande toestand

Geen documenten.

Situatietekening nieuwe toestand


Document	Vertrouwelijk
Situatietekening.pdf	Nee

Uiterlijk van het bouwwerk


Document	Vertrouwelijk
Bouwtekening.pdf	Nee

Overige gegevens noodzakelijk voor toetsing aan omgevingsplan


Document	Vertrouwelijk
Foto_voorgevel.pdf	Nee

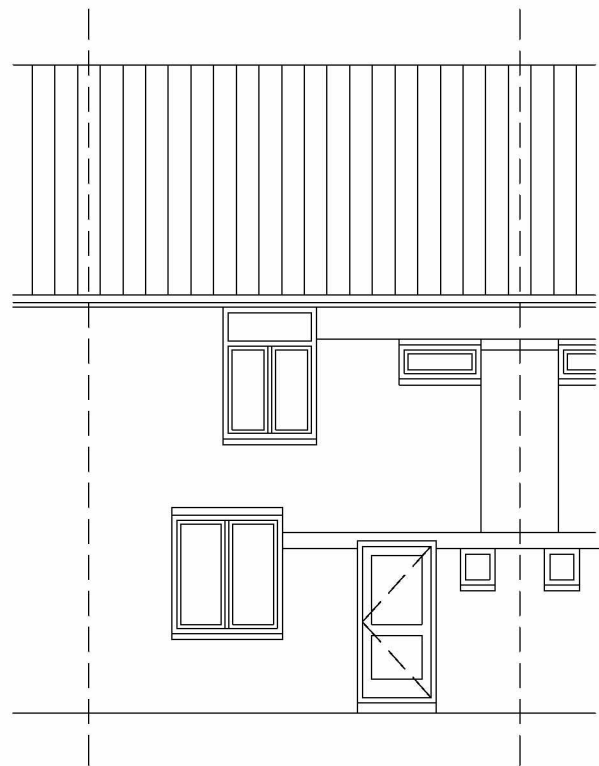


VOORGEVEL BESTAAND

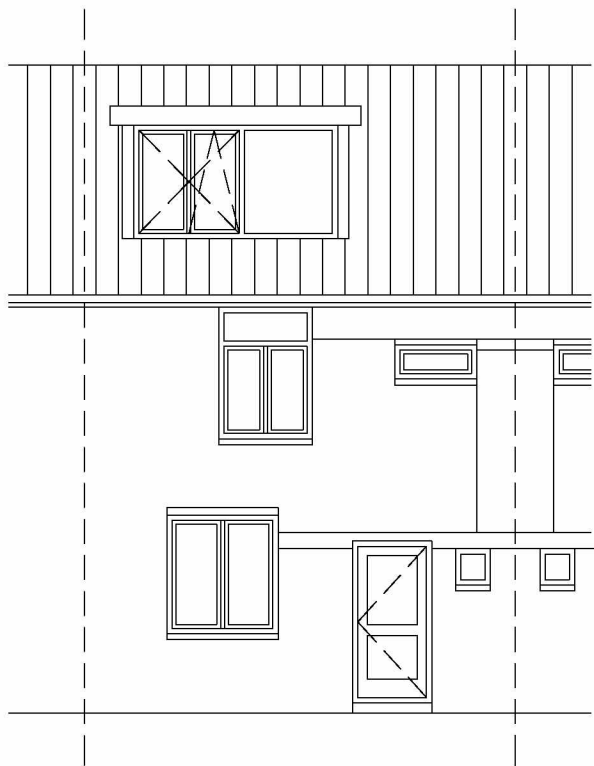


VOORGEVEL GEWIJZIGD

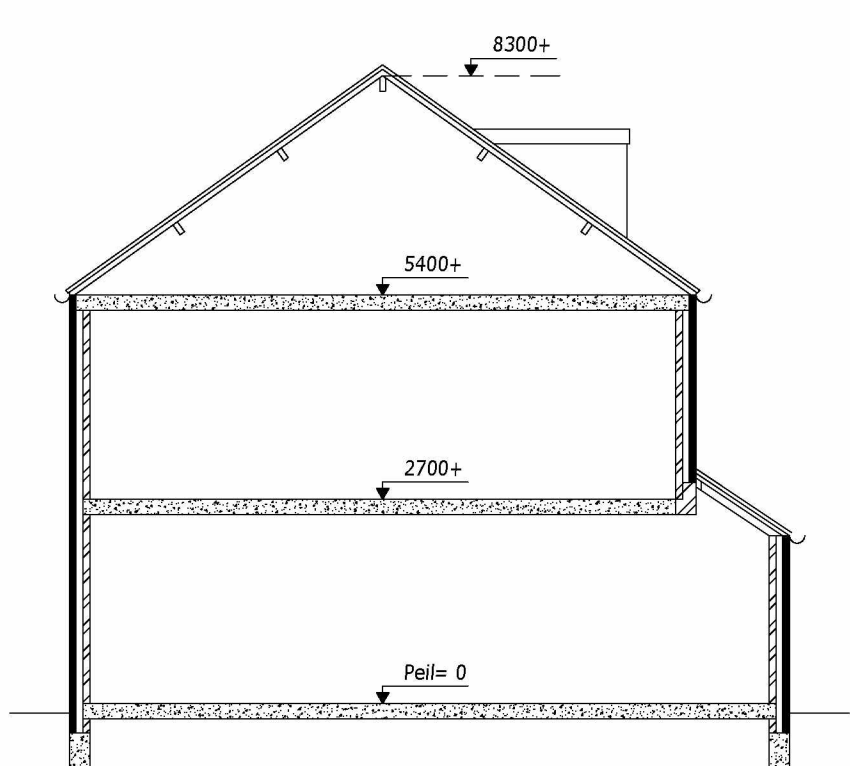


DOORSNEDE BESTAAND

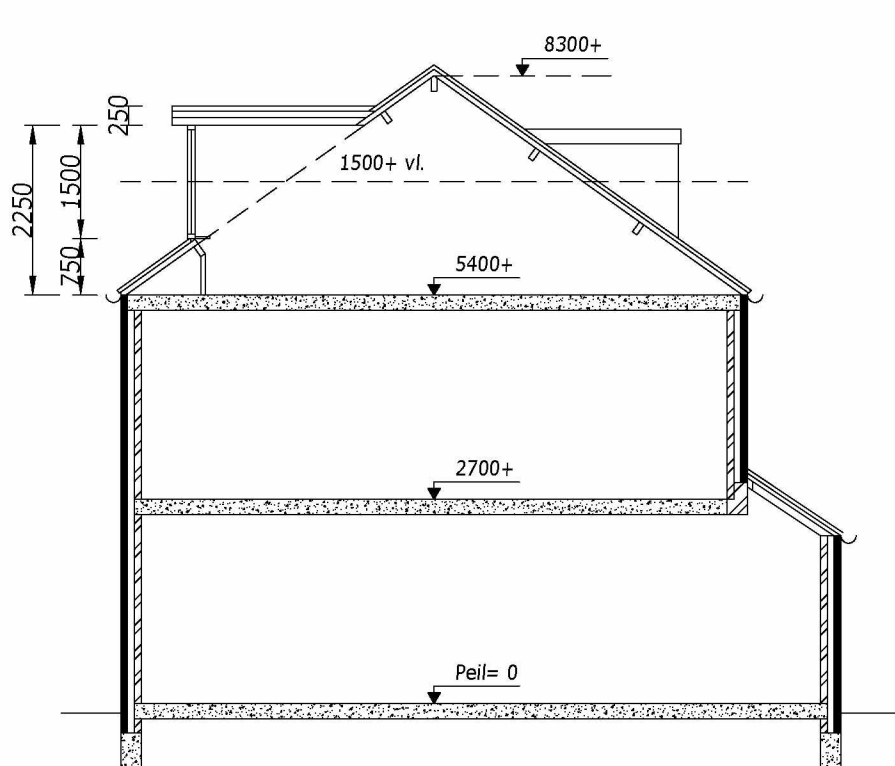


DOORSNEDE GEWIJZIGD

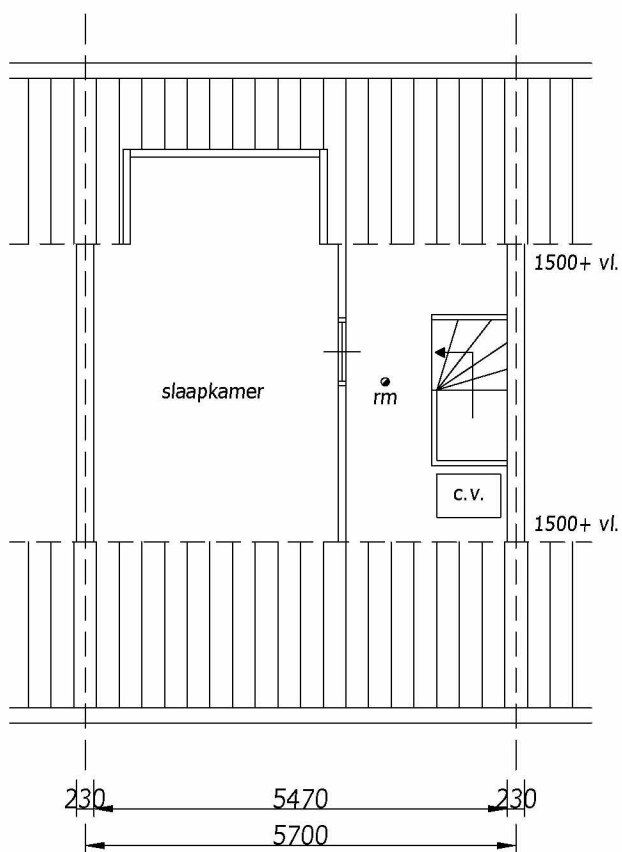

2E VERDIEPING BESTAAND

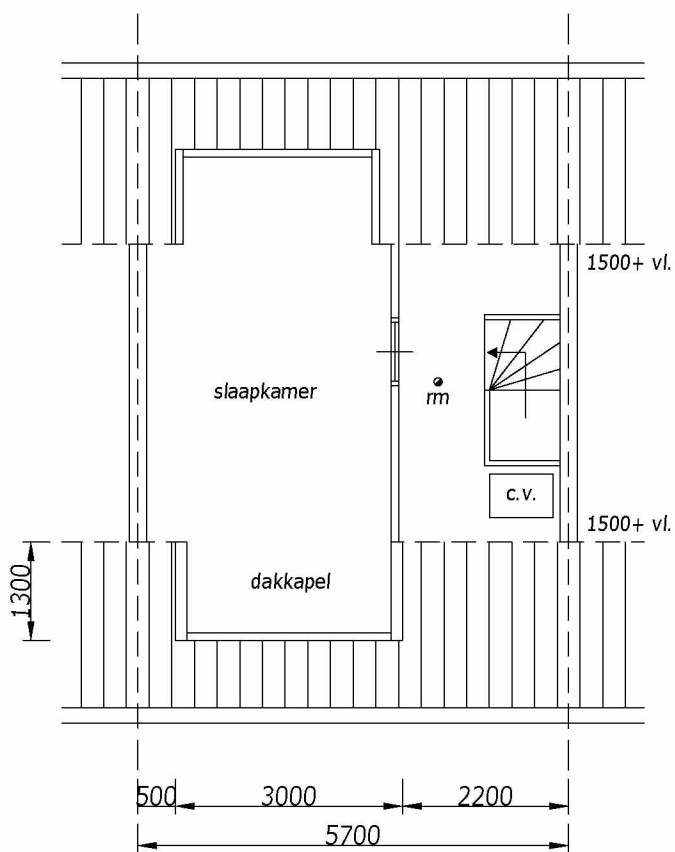

2E VERDIEPING GEWIJZIGD

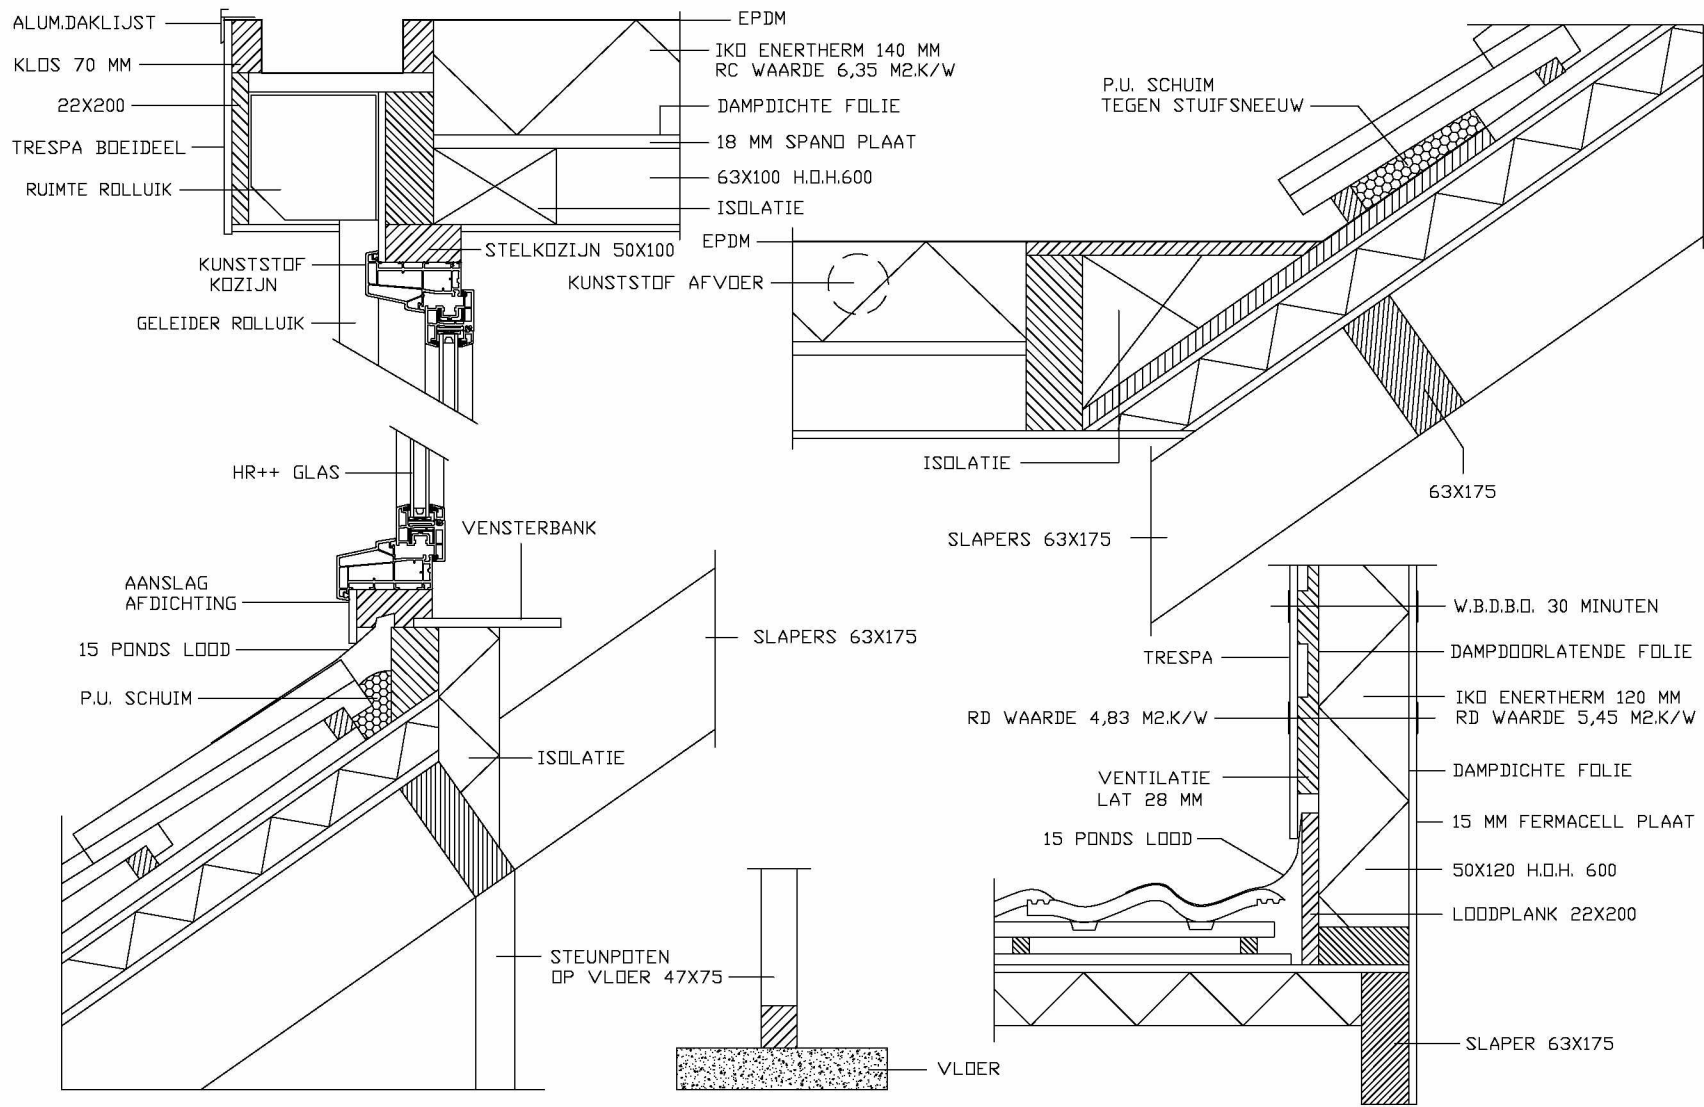

DETAIL SCHAAL 1:10

02. Tekening bestaand en nieuwe situatie

Specificaties :
Buitenwerkse maten ca. :
Dakkapel voorzijde : 1750x3000 mm.
Overstek zijanten 120 mm, voorzijde 200 mm i.v.m. ruimte rolluik.

Materialen dakkapel :
Kunststof verdiept kozijn in kleur RAL 9001.
Draaikiepramen in kleur RAL 9001.
Afwerking front : Trespa RAL 6009.
Afwerking wangen : Trespa RAL 6009.
Boeideel : Trespa RAL 6009.

Maten in het werk controleren.
Aan deze tekening kunnen geen rechten worden ontleend.

AANVRAAG DAKKAPEL(LEN)

OPDRACHTGEVER(S)

Aannemersbedrijf Bodijn
5.1.2.E
2343 KD Oegstgeest

FORMAAT : A2
SCHAAL : 1:100
GET. : J.U.
DATUM : 11/07/'24
GEW. : 29/07/'24

KLAASSEN
DAKKAPELLEN

5.1.2.E
tel. : 5.1.2.E
5.1.2.E @klaassen-dakkapellen.nl
5.1.2.E www.meerzolder.nl



04. Foto voorgevel

