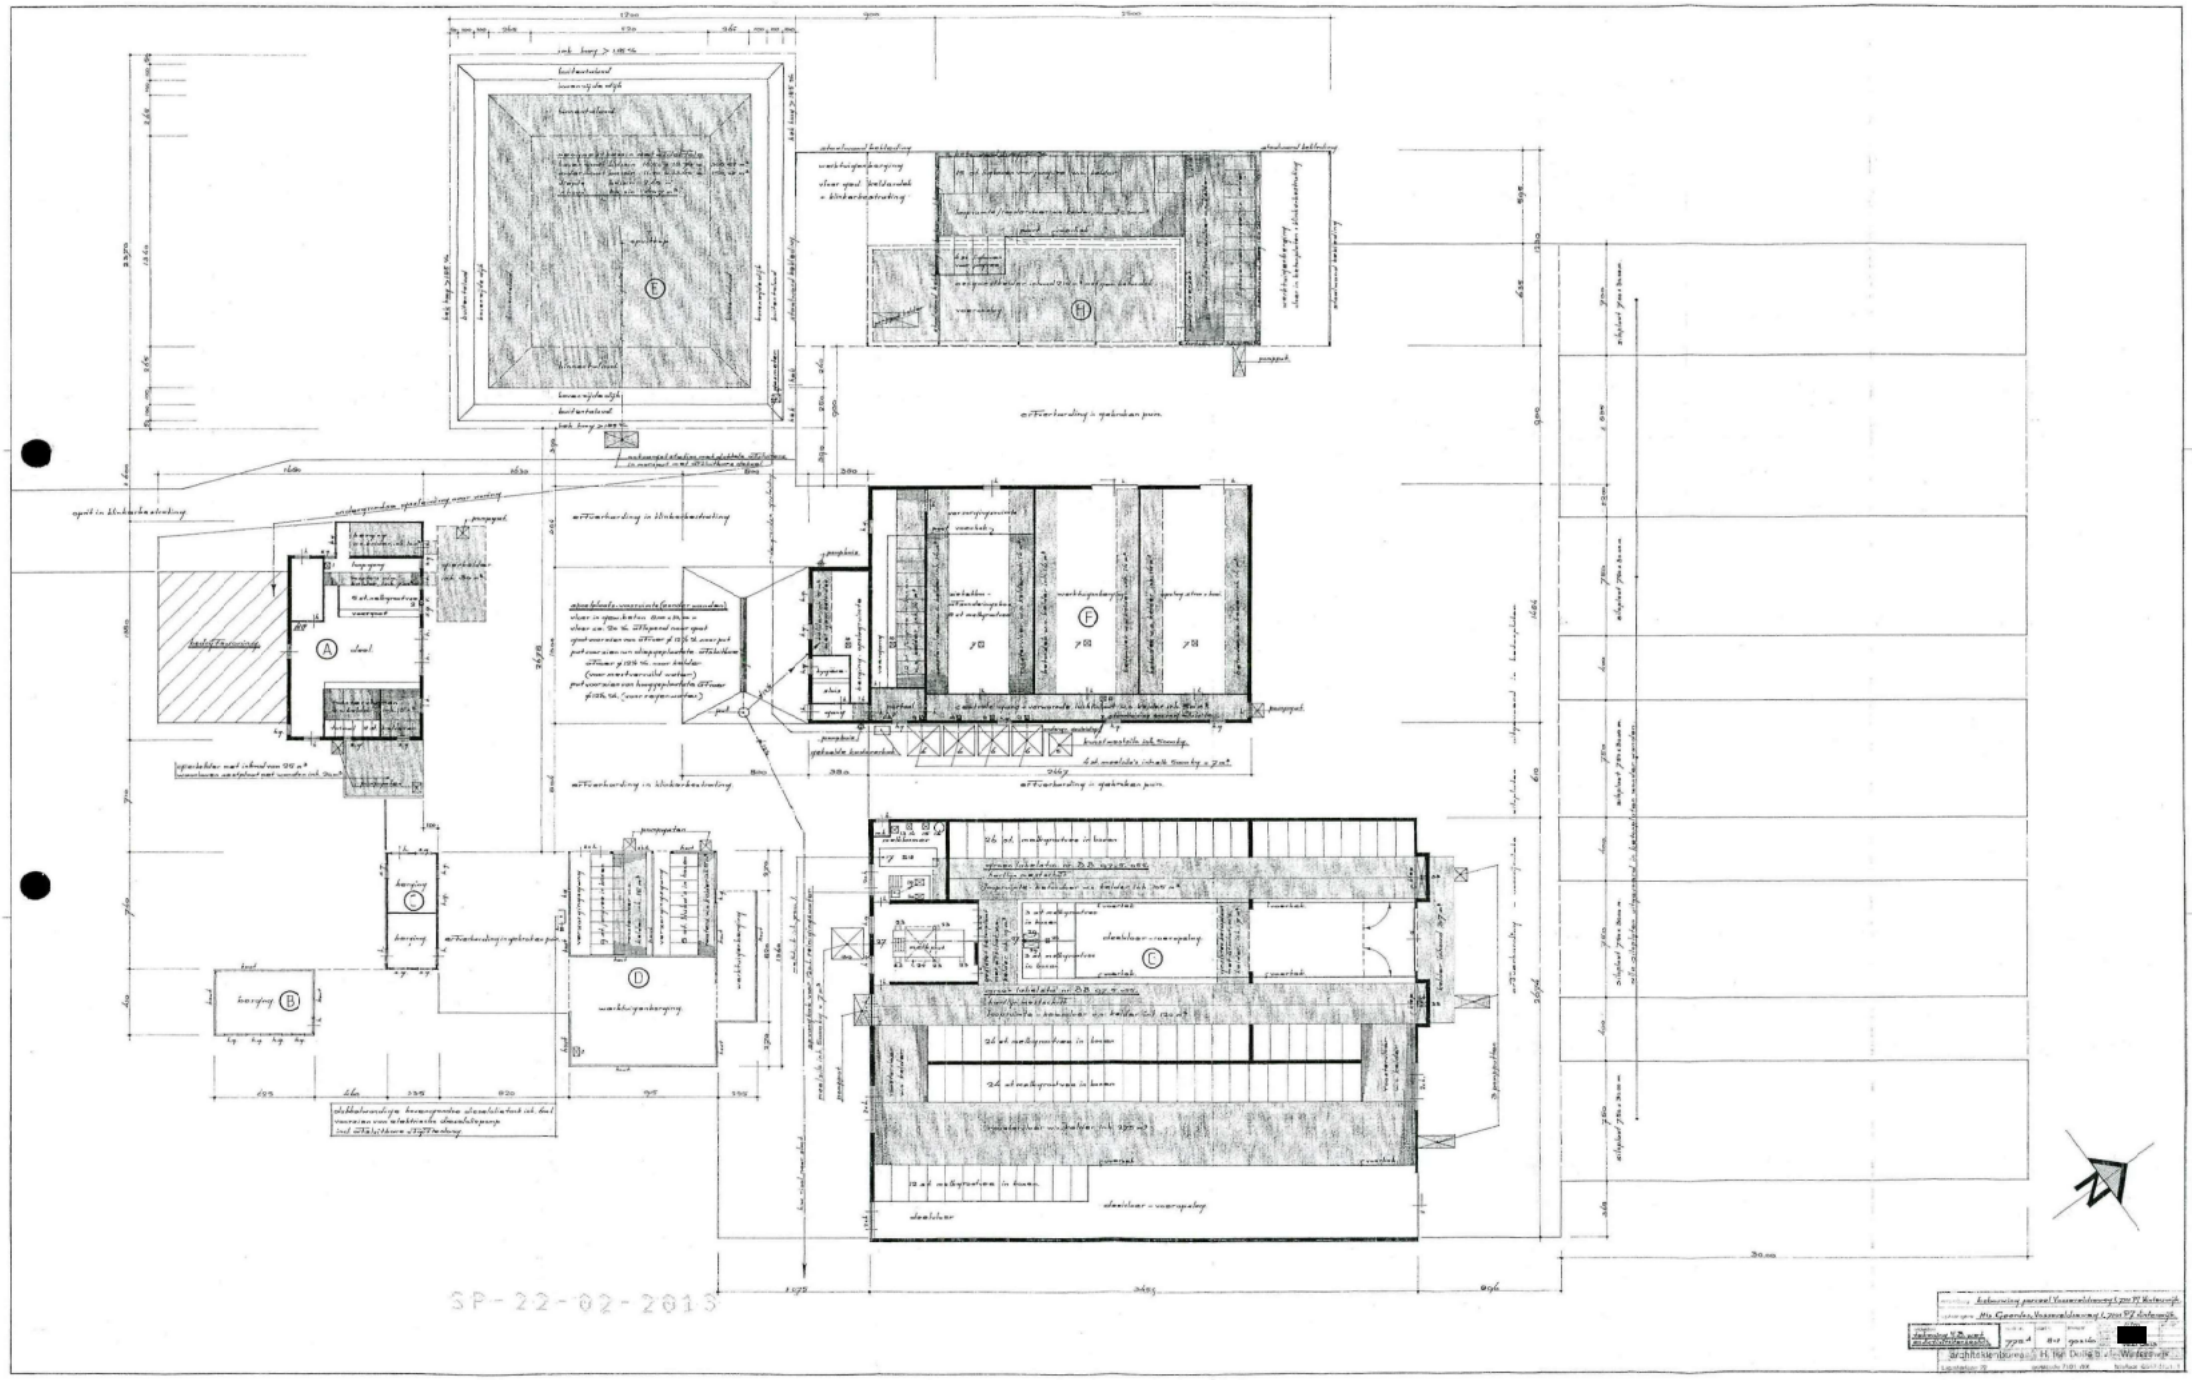
SP-22-02-2013
Aanvraag

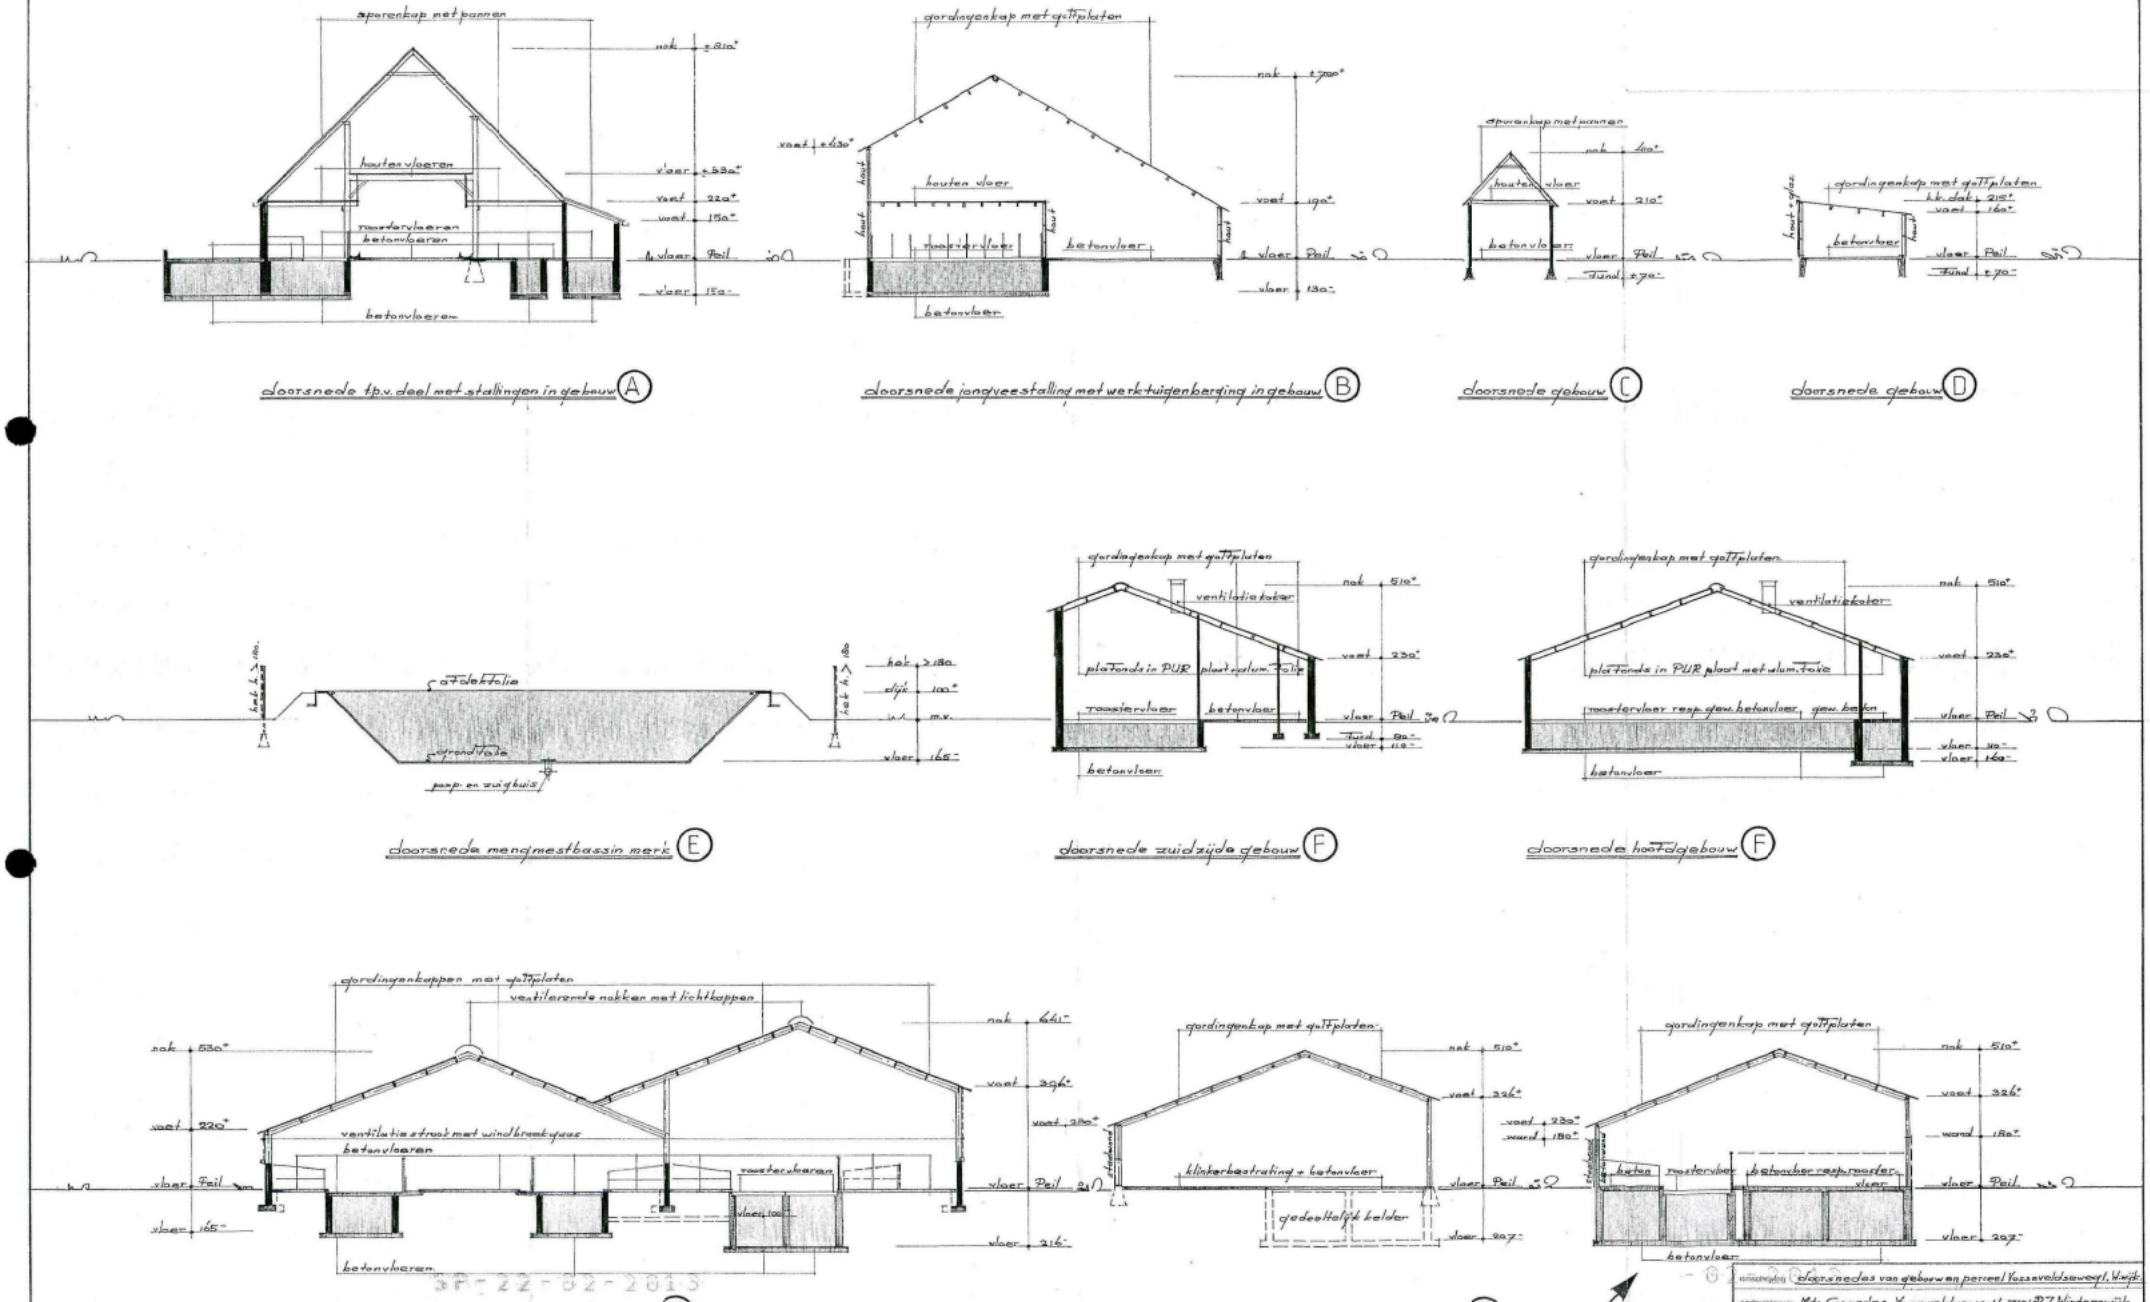
sporenkap met pannen
nok ±810°
houten vloeren
vloer ±330°
vaat 220°
vaat 150°
roostervloeren
betonvloeren
vloer Peil
vloer 150-
betonvloeren
doorsnede t.p.v. deel met stallingen in gebouw A
gordingenkap met golfplaten
nok ±700°
vaat ±630°
houten vloer
vaat 190°
roostervloer
betonvloer
vloer Peil
vloer 130-
betonvloer
doorsnede jongveestalling met werktuigenberging in gebouw B
sporenkap met pannen
nok 610°
houten vloer
vaat 210°
betonvloer
vloer Peil
Tunnel ±70-
doorsnede gebouw C
gordingenkap met golfplaten
h.h. dak 215°
vaat 160°
betonvloer
vloer Peil
Tunnel ±70-
doorsnede gebouw D
afdekfolie
grondfolie
pomp- en zuigbuis
hoek ≥ 180
dijk 100°
m.v.
vloer 165-
doorsnede mengmestbassin merk E
gordingenkap met golfplaten
ventilatiekoker
nok 510°
vaat 230°
plafonds in PUR plaat v.alum. folie
roostervloer
betonvloer
vloer Peil
Tunnel 80-
vloer 110-
betonvloer
doorsnede zuidzijde gebouw F
gordingenkap met golfplaten
ventilatiekoker
nok 510°
vaat 230°
plafonds in PUR plaat met alum. folie
roostervloer resp. gew. betonvloer, gew. beton
vloer Peil
vloer 110-
vloer 160-
betonvloer
doorsnede hoofdgebouw F
gordingenkappen met golfplaten
ventilerende nokken met lichtkappen
nok 530°
nok 641-
vaat 326°
vaat 220°
vaat 230°
ventilatiestraat met windbreekglas
betonvloeren
roostervloeren
vloer Peil
vloer 165-
vloer 100
vloer 216-
betonvloeren
doorsnede melkgrootvee-stalling in gebouw G
gordingenkap met golfplaten
nok 510°
vaat 326°
vaat 230°
vaat 180°
klinkerbestrating + betonvloer
vloer Peil
gedeeltelijk kelder
vloer 207-
doorsnede werktuigenberginden in gebouw H
doorsnede jongveestalling in gebouw H
gordingenkap met golfplaten
nok 510°
vaat 326°
vaat 180°
beton
roostervloer
betonvloer resp. roosterv.
vloer Peil
vloer 207-
betonvloeren
tekening N.B. wat. en Activiteitenbesluit
775.A
B-2
60x84
feb. 2013
architektenbureau H. ten Dolle b.v. – Winterswijk
Ligusstraat 22
postcode 7101 WX
telefoon 0543-513411

Aanvraag