

HINDERWET verzoek vergunning - tevens beschrijving (artt. 2 en 5) ⁻¹⁷⁷⁷⁻⁵¹ ₇₈₋₃₄

In viervoud (1e t/m 4e ex.) in te dienen!

De stukken zijn vrij van zegelrecht.

stempel datum van ontvangst

INGEKOMEN
 24 NOV. 1977
 No. 3058

Niet door aanvrager in te vullen!

volgnr. (ook voor dossier)

naam verzoeker

Burgemeester en wethouders van de gemeente

Wisch

datum: 22 november 1977

naam van verzoeker



bescheiden in orde
 niet-ontvankelijk
 d.d.

straat en huisnummer (evt. telefoonnummer)

Idinkweg 1 08352-1564

woongemeente (evt. postadres)

Wisch

stukken toegezonden aan

arbeidsinspectie
 kwartiermeester-generaal der Kon. landmacht
 insp. der opleidingen
 rijksinstituut zuivering afvalwater
 insp. volksgezondheid
 d.d.

* verzoekt vergunning tot het
 oprichten, in werking brengen en in werking houden
 uitbreiden
 wijzigen
 van de hieronder omschreven inrichting.

* verzoekt in verband met de uitbreiding/wijziging van de inrichting, voor welke reeds vergunning werd verleend, een *nieuwe*, de gehele hieronder omschreven inrichting omvattende, vergunning (art. 6a). (1)

terugontvangst
 niet verder in behandeling
 d.d.

aard van de inrichting (2)

landbouw/veehouderij bedrijf

kennisg. aan andere gemeente
 d.d.

plaats waar de inrichting is of zal worden gevestigd

straat- en nummer (evt. telefoonnummer) en gemeente van vestiging (evt. postadres)

Idinkweg 1 08352-1564
 gemeente wisch

kadastrale ligging gemeente

varsseveld

sectie

D

nummer(s)

3584

kennisg. aan belanghebbenden
 d.d.

openbare kennisgeving
 d.d.

proces-verbaal openb. zitting
 d.d.

opgaaf van hetgeen in de inrichting zal worden verricht, vervaardigd of verzameld (3)

Het houden, van rundvee, varkens e.d.

toezending ontwerpvoorwaarden
 d.d.

terugontvangst binnen 14 dagen
 d.d.

beschikking op verzoek
 d.d.

kenm.

* Aankruisen wat van toepassing is!

Zie voor de noten de toelichting behorende bij dit formulier.

Behoort bij van burgemeester en wethouders

de gemeente d.d. 23 aug 78 *Zie verder ommezijde*

opgaaf van de aan te wenden beweegkracht (4)

Elektromotoren 11 p.k. totaal

nadere gegevens (5)

Ter voorkoming van terugzending of niet-ontvankelijkverklaring van dit verzoek verdient *naauwkeurige* invulling ervan aanbeveling.
Tekening en beschrijving te zamen moeten een volledig beeld van de inrichting c.q. de uitbreiding of wijziging daarvan opleveren.
Bij onvoldoende ruimte eventueel vervolgen op afzonderlijke vellen in viervoud. Deze ook ondertekenen!

Hierbij te voegen:

een bouwkundige plattegrondtekening in *viervoud*, schaal niet kleiner dan 1 : 250, doch bij voorkeur 1 : 100, de uit- en inwendige samenstelling van de inrichting en toebehoren aangevende.
(Deze tekening dateren en ondertekenen!)

handtekening verzoeker



..... bijlagen

HINDERWET

In viervoud te overleggen bij het verzoek om vergunning

Nauwkeurige beschrijving

behorende bij het verzoek van
 ingediend door [REDACTED]...
 wonende te Varsseveld...
 aan het adres Idinkweg 1.....

om vergunning ingevolge de Hinderwet.

Plaatsaanduiding, doel en omvang van het bedrijf

Plaatsaanduiding

Straat en nr. Idinkweg 1

nr.

Kadastraal bekend

gemeente Varsseveld sectie Dnr. 3584

d van het bedrijf

Omvang	1. Huidige omvang	Toekomstige omvang
	a. mestkalveren	mestkalveren
	b. <u>1</u> meststieren	<u>1</u> meststieren
	c. <u>65</u> , melkkoeien inkl. pinken en vaarzen	<u>145</u> melkkoeien inkl. pinken en vaarzen
	d. <u>120</u> mestvarkens	<u>120</u> mestvarkens
	e. drachtige fokzeugen	drachtige fokzeugen
	f. fokzeugen met biggen	fokzeugen met biggen
	g. mestkuikens	mestkuikens
	h. legkippen	legkippen
	i. nertsen	nertsen
	j.	

2. De vloeibare mest wordt opgeslagen in mengmestkelders3. De opslagkelder voor vloeibare mest heeft een inhoud van 465 m³/liter4. De vaste mest wordt opgeslagen op mestplaat5. In de opslagplaats voor vaste mest kan max. 120,3 m³ mest worden opgeslagen.6. a. De vaste mest wordt afgevoerd met tractor met meststrooierb. De vloeibare mest wordt afgevoerd met traktor met hogedruktank7. a. De vaste mest wordt afgevoerd naar bouw-en weilandb. De vloeibare mest wordt afgevoerd naar bouw-en weiland

8. a. De vaste mest wordt **2** maal per jaar uit de opslagplaats afgevoerd.
 b. De vloeibare mest wordt **2** maal per jaar uit de opslagplaats afgevoerd.
9. a. De afstand tussen de opslagplaats van vaste mest en de dichtstbijzijnde woning¹ bedraagt circa **250** m.
 b. De afstand tussen de opslagplaats van vloeibare mest en de dichtstbijzijnde woning bedraagt circa **250** m.
10. De afstand tussen de stallen van het bedrijf waarvoor vergunning wordt aangevraagd en de in 9 bedoelde woning bedraagt circa **250** m.
- 11.² De in 9 bedoelde woning is:
 een burgerwoning
 een woning bij een bedrijf uit de agrarische sektor
12. De bedrijfsruimten/stallen worden geventileerd, **door natuurlijke ventilatie** de afvoeropening(en) bevindt (bevinden) zich **m.** boven (de nok van) het dak en circa **m.** boven de begane grond.
13. Van de ventilatoren bedraagt het vermogen en het toerental:
 pk omw/min
 pk omw/min
 pk omw/min
 pk omw/min
 pk omw/min
- 14.² In het bedrijf is opslag van:
 propaan
 olie
15. De inhoud van de opslagtank
 voor , op de tekening aangegeven met , is m³
 voor , op de tekening aangegeven met , is m³
- 16.² De opgeslagen olie is van de soort
 zware stookolie in tank(s)
 huisbrandolie in tank(s)
17. De olie wordt bovengronds/ondergronds opgeslagen.
 De olietank(s), op de tekening aangegeven met is (zijn) bovengronds geplaatst.
 De olietank(s), op de tekening aangegeven met is (zijn) ondergronds geplaatst.

De verzoeker,

1. De eigen woning buiten beschouwing laten.
 2. Aankruisen wat van toepassing is.

26/11 87

- Veehouderij -

- 1. Naam:
- 2. Adres inrichting:
- 3. Huisadres:
- 3a. Postcode en Plaats:
- 3b. Telefoon:



Idinkweg 1.
Sindum.

- 4. Aard van de inrichting:
- 5. Afstand in meters tot de dichtstbijzijnde woning (niet zijnde de eigen woning):

41564.

5a. Is dit een:

- a. burgerwoning.
- b. woning behorend bij een ander agrarisch bedrijf. (doorhalen hetgeen niet van toepassing is).

6. Diersoort:

Aantal:

- a. melkkoeien, incl. pinken en vaarzen
- b. mestvarkens
- c. fokzeugen (incl. biggen tot 22 kg.)
- d. opfokzeugen en biggen tot 22 kg.
- e. opfokzeugen (zwaarder dan 22 kg)
- f. mestkalveren
- g. meststieren
- h. pluimvee (ouder dieren op droge mest)
- i. legkippen op drijfmest (open mestopslag in het hok)
- j. legkippen op batterij met dagelijkse mestafvoer of geforc. mestdroging
- k. legkippen op batterij zonder dagelijkse mestafvoer
- l. legkippen (scharrelkippen; 7 per m² en droge mest)
- m. opfokkippen op drijfmest (open opslag in het hok)
- n. opfokkippen op strooiselvloer
- o. opfokkippen op batterij met dagmestafvoer of met geforc. mestdroging
- p. opfokkippen op batterij zonder dagelijkse mestafvoer
- q. mestkuikens
- r. kalkoenen
- s. schapen op droge mest

- a.:
- b.:
- c.:
- d.:
- e.:
- f.:
- g.:
- h.:
- i.:
- j.:
- k.:
- l.:
- m.:
- n.:
- o.:
- p.:
- q.:
- r.:
- s.:

130



vande niet!

7. Hoe wordt de mest opgeslagen:

- | | |
|---|--------------------|
| aankruisen indien van toepassing | inhoud: |
| <input type="checkbox"/> mestplaat met goot | m ³ |
| <input type="checkbox"/> mestplaat zonder goot | m ³ |
| <input checked="" type="checkbox"/> in gierkelders | 465 m ³ |
| <input checked="" type="checkbox"/> in een mestsilo | 605 m ³ |


8. Omschrijving belangrijke onderdelen:

- | | |
|--|----------------|
| aankruisen indien van toepassing | inhoud: |
| <input type="checkbox"/> propaan/butaantank | m ³ |
| <input type="checkbox"/> ondergrondse olietank | m ³ |
| <input type="checkbox"/> bovengrondse olietank | m ³ |
| <input type="checkbox"/> elektromotoren | kW |

aardgas

9. Overig

- | | |
|--|------|
| <input checked="" type="checkbox"/> kuilvoeropslag | 5 st |
| <input type="checkbox"/> voedersilo's | st |

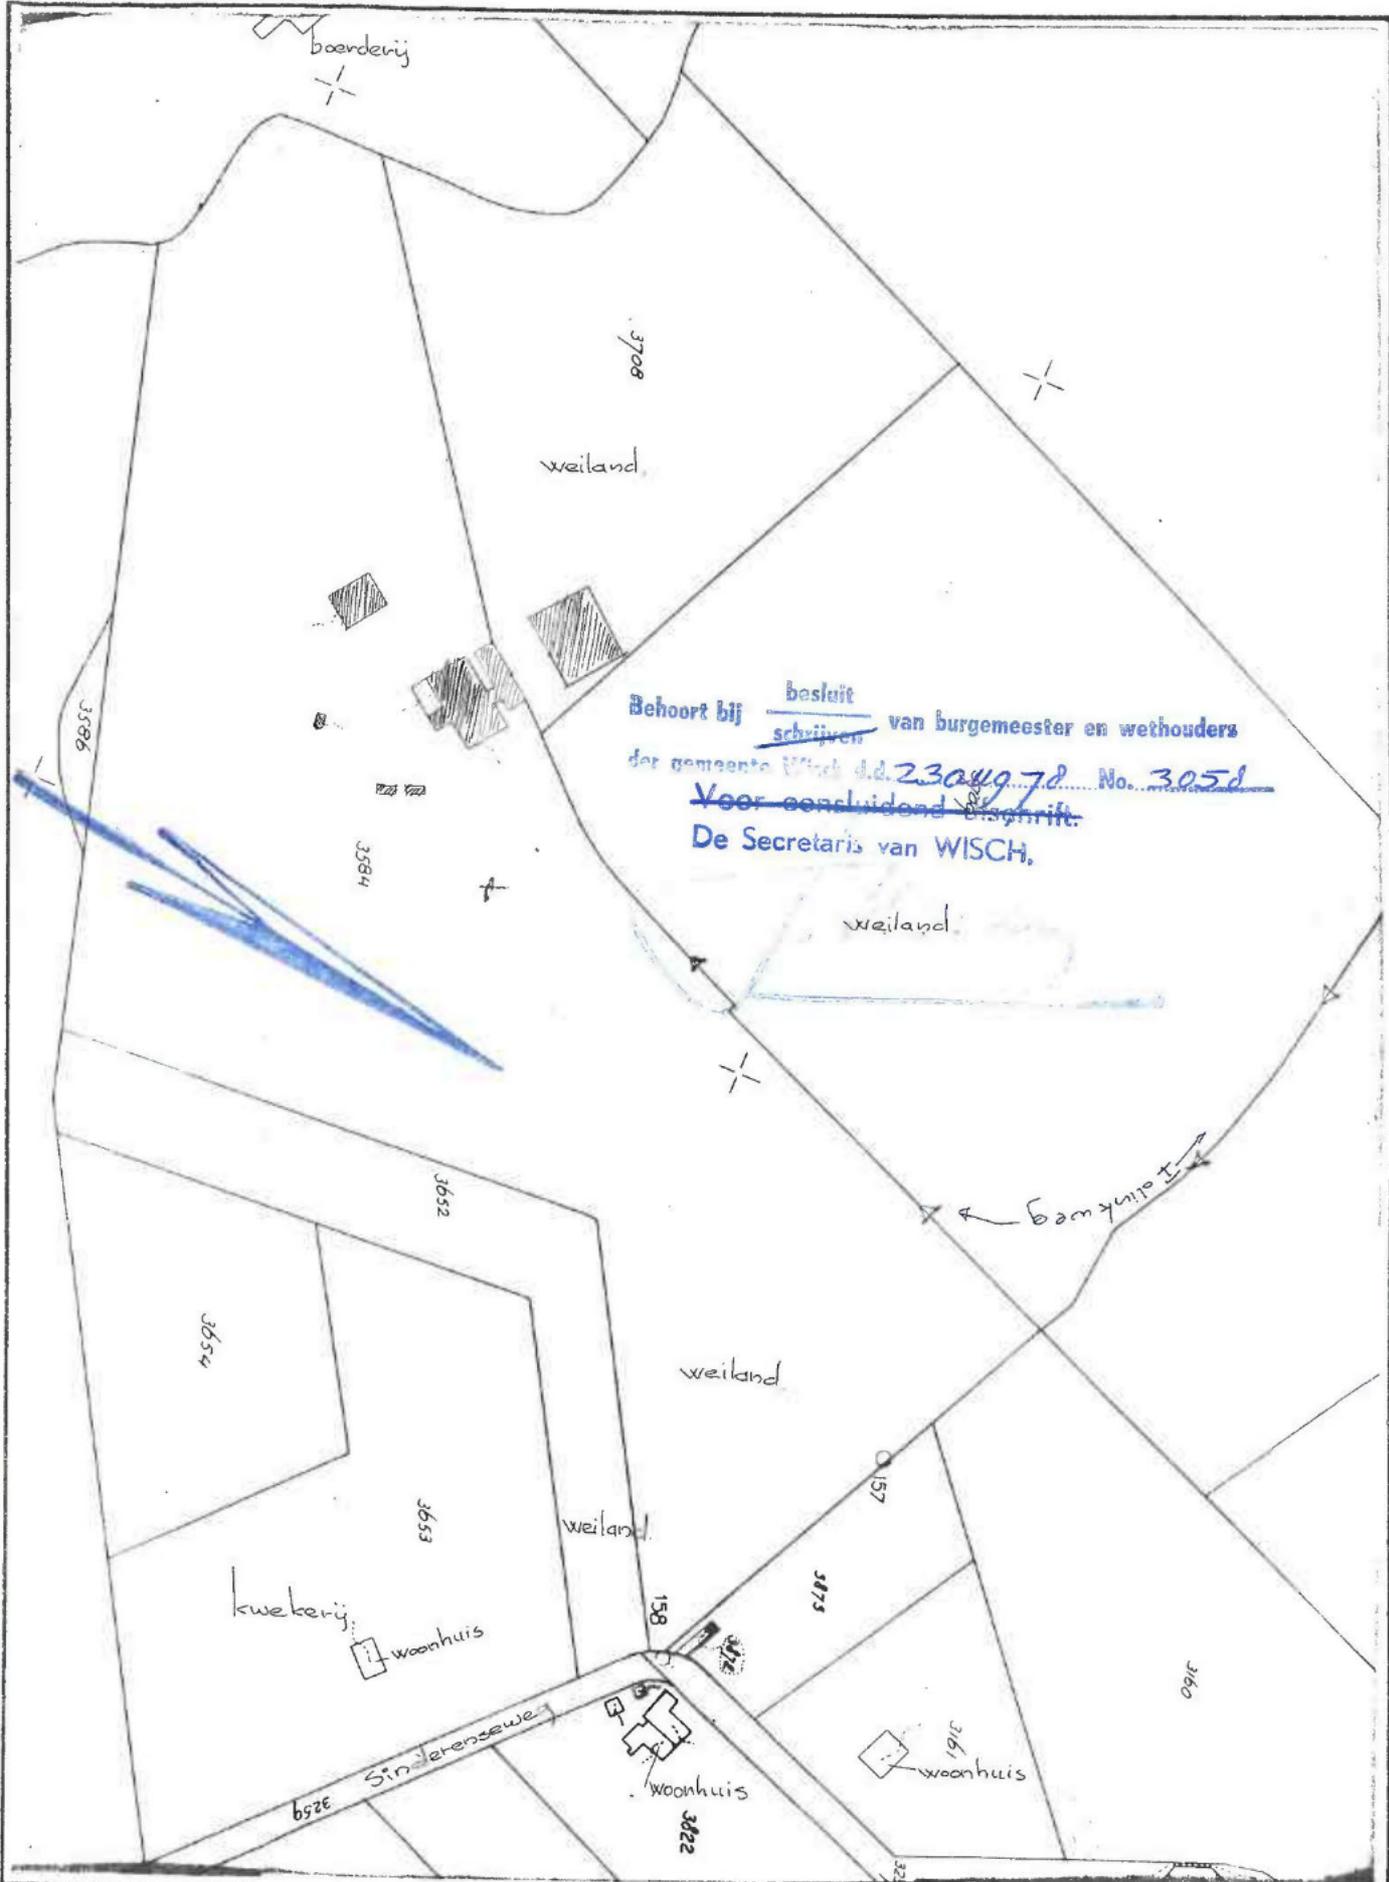

Behoort bij besluit
schrijven van burgemeester en wethouders
 der gemeente Wisch d.d. 23 april 78 No. 305d
 Voor concludend beschrift.
 De Secretaris van WISCH.

onderwerp: aanvraag HINDERWET vergunning
 de heer : [redacted]
 te Varsseveld
 kadastraal bekend gemeente wisch v. veld.
 sectie D no. 3584

gemeentewerken wisch		
schaal 1:2500	datum jun.78	wijziging
get. <u>[redacted]</u>		
gecontr.		
gezien.	reg.no.	



AFDELING: Algemene Zaken

Onderwerp: Hinderwet

Aan
het college van
burgemeester en wethouders



ADVIES :

DATUM: 18 augustus 1978

Geacht college,

Ten behoeve van onderstaande bedrijven zijn door nagenoemde personen aanvragen om vergunning ingevolge de Hinderwet bij uw college ingediend:

1. [redacted]
vergunning tot het oprichten, in werking brengen en in werking houden van een veehouderij met mestopslag op het perceel kadastraal bekend gemeente Varsseveld, sectie D nr. 3584;
2. [redacted]
vergunning tot het oprichten, in werking brengen en in werking houden van een veehouderij met mestopslag alsmede een ondergrondse olieinstallatie op het perceel kadastraal bekend gemeente Varsseveld, sectie F nr. 3370;
3. [redacted]
vergunning tot het uitbreiden c.q. wijzigen van een veehouderij met mestopslag alsmede een ondergrondse olieinstallatie op het perceel kadastraal bekend gemeente Varsseveld, sectie E nrs. 3703 en 3704.

Tegen voornoemde aanvragen zijn bij uw college geen bezwaren ingebracht. Uw college heeft de drie ontwerp-vergunningen met enkele voorwaarden verzonden aan de inspecteur van de Volksgezondheid en het districtshoofd der Arbeidsinspectie. Zowel de inspecteur als het districtshoofd kunnen zich met de ontwerp-vergunningsvoorwaarden verenigen.

vervolg zonodig z.o.z.

Advies secretaris

Akkoord vergunningen

	Burgemeeste	Wethouder	Wethouder	Wethouder
Akkoord	[redacted]	[redacted]	[redacted]	
Bespreken	[redacted]			
Opmerkingen				

Beslissing B. en W. dd. **23 AUG. 1978** **AKKOORD**

