

B



B


Hoeveelhedenstaat

nieuw:
 1x flespaal [L=3900mm] + E04-bord + onderbord 'uitsluitend opladen elektrisch vervoer' + onderbord OB504; type I

verplaatsen:
-

verwijderen:
-

Locatie

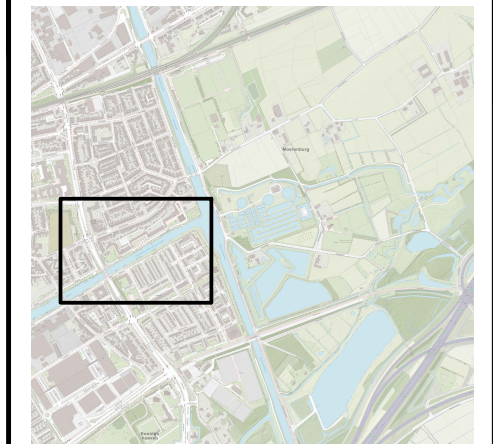

Legenda



orientatie


afmetingen standaard RVV-bebording

vormgeving bord	maat	type bord			
		I	II	III	IV
rond	diameter	400	600	800	1000
driehoek	zijde	500	700	900	1100
vierkant	zijde	400	600	800	1000
rechthoek	breedte	300	400	600	800
	hoogte	450	600	900	1200
achthoek	hoogte	X	700	900	X

plaatsing RVV-bebording

- hoogte onderkant bebording ten opzichte van verharding bedraagt minimaal 2,20 m
- bebording bevestigen op flespaal, tenzij anders vermeld

A

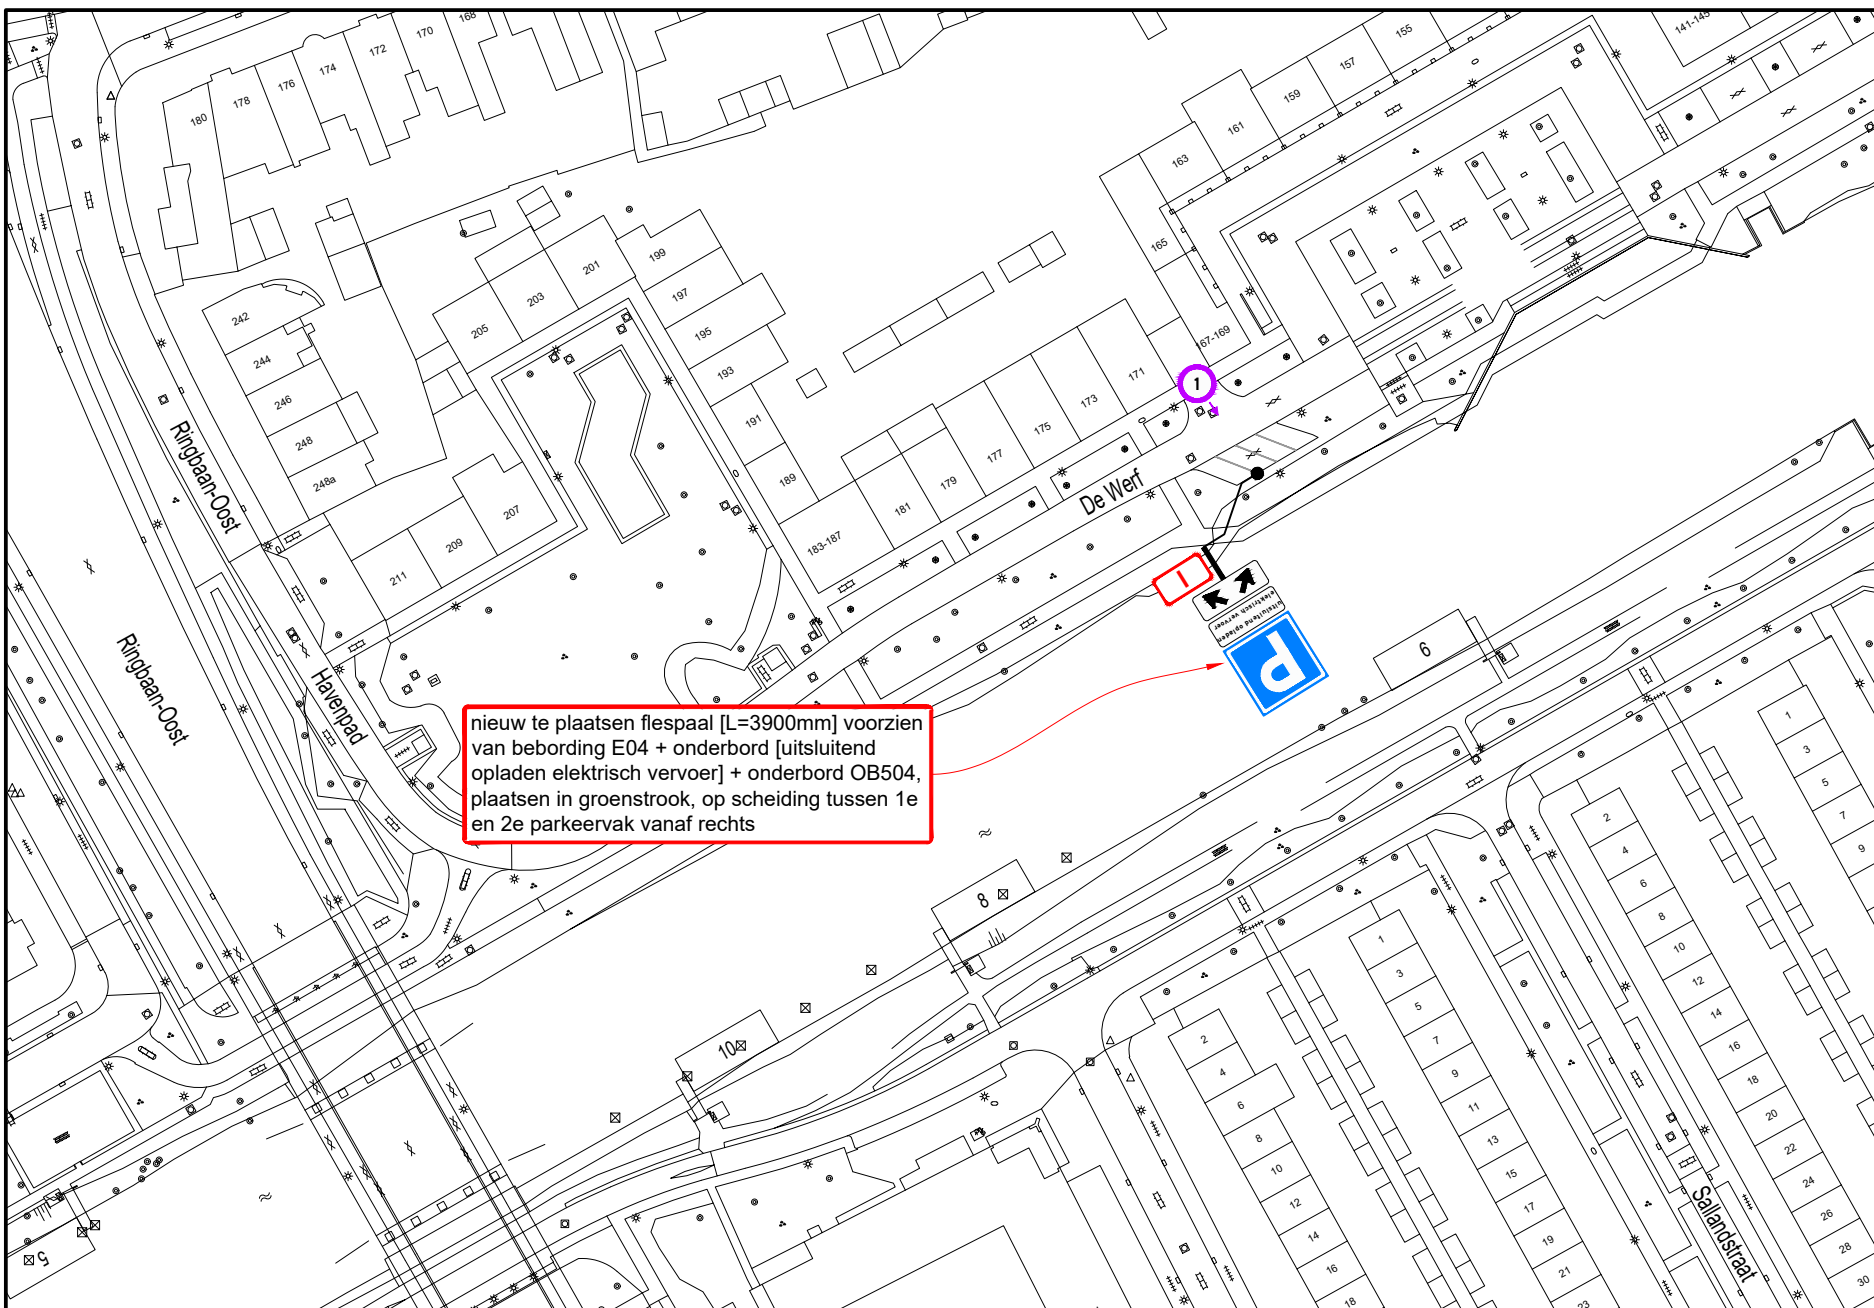

nieuw te plaatsen flespaal [L=3900mm] voorzien van bebording E04 + onderbord [uitsluitend opladen elektrisch vervoer] + onderbord OB504, plaatsen in groenstrook, op scheiding tussen 1e en 2e parkeervak vanaf rechts



www.vevon.nl
 Tel: 013-2132202



opdrachtgever:
GEMEENTE TILBURG

Laadpaal De Werf 181 te Tilburg

Permanente verkeersmaatregelen
 Verzamelverkeersbesluit 42

getekend:	G. Vossers	22-07-24
gecontroleerd:	W. Vaartjes	22-07-24
vrijgegeven:	M. Jacobs	22-07-24
versie:	v 1.0 - DEFINITIEF	
schaal:	1:1000	formaat: A3

© Vevon B.V. tekeningnummer: **202315604-409**

Niets van deze tekening mag worden vervoelvoudigd en / of openbaar gemaakt d.m.v. druk, fotokopie, microfilm of op welke andere wijze ook, zonder voorafgaande schriftelijke toestemming van Vevon B.V., noch zonder de afgeleverde tekening te kopiëren. Het is vervaardigd.