Detail bestrating / markering

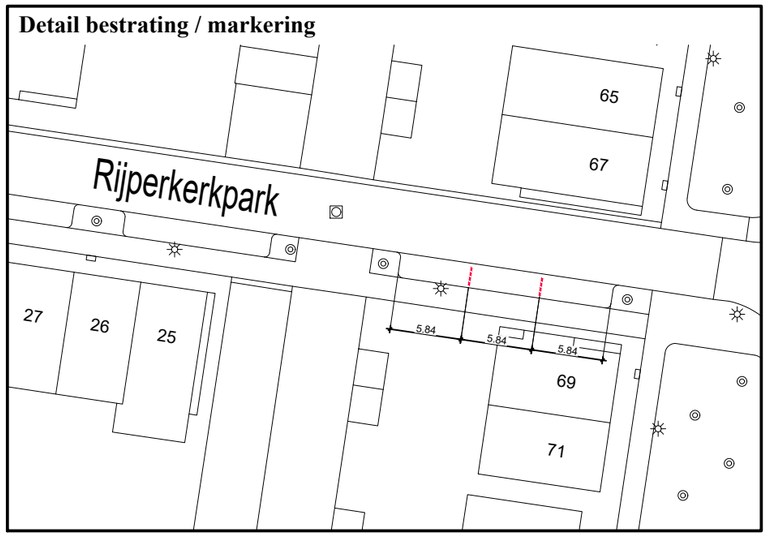

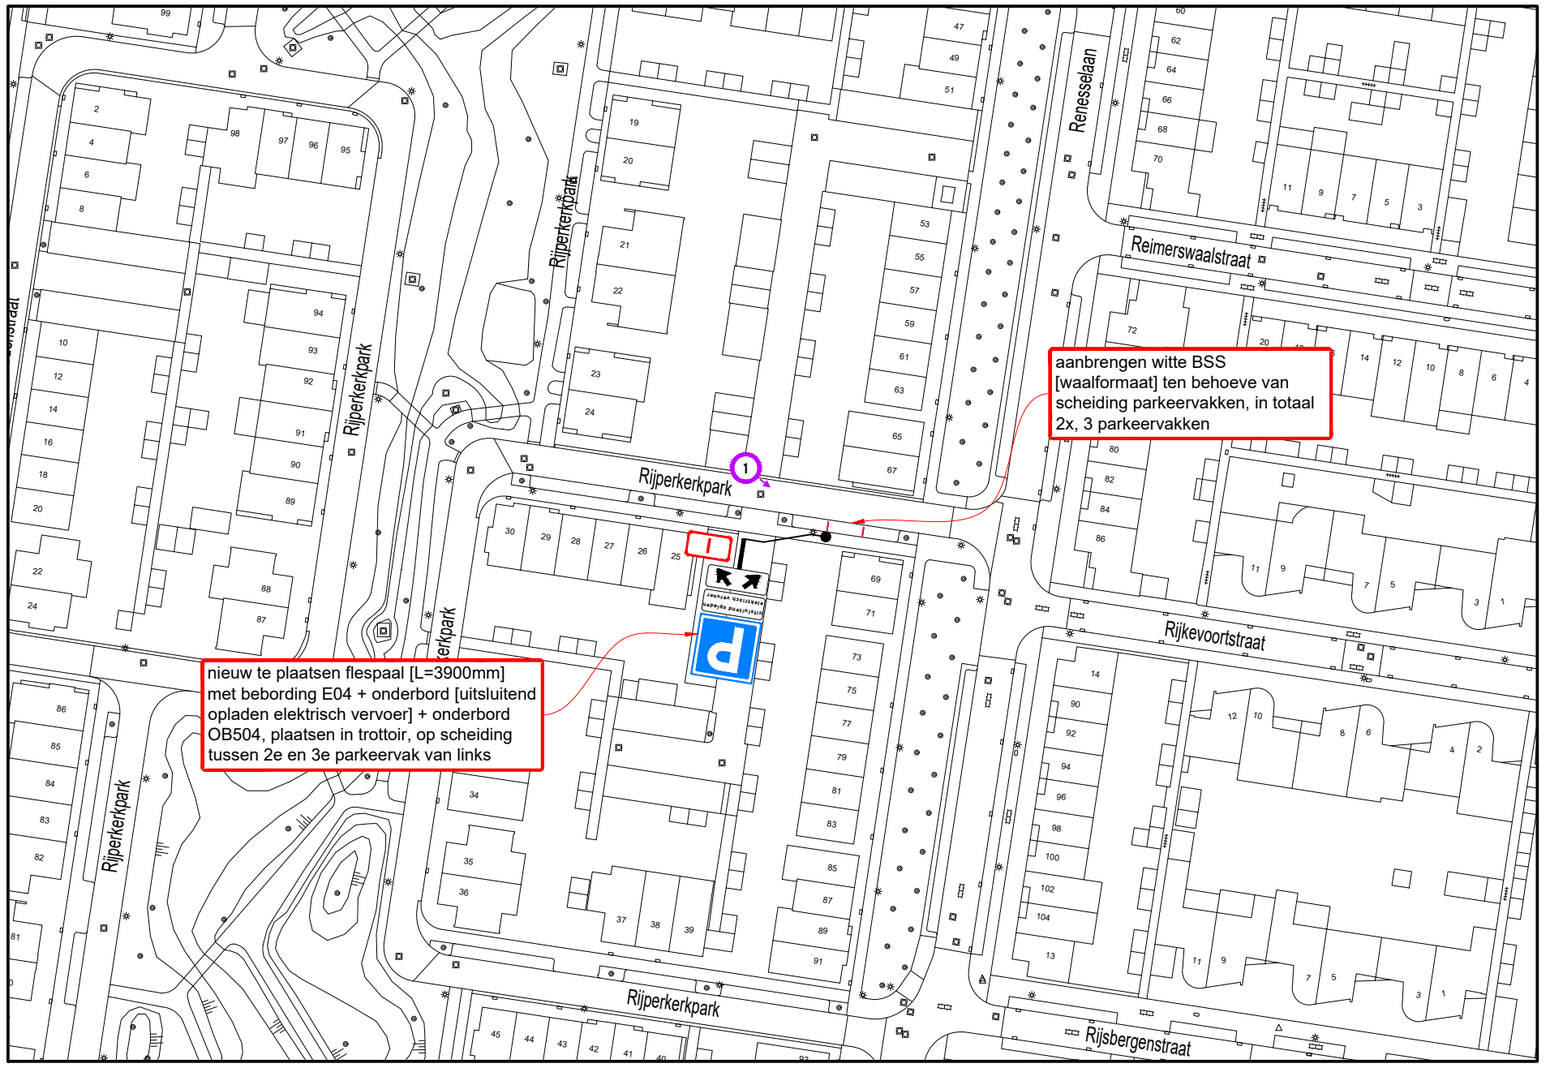

Hoeveelhedenstaat

nieuw:
1x flespaal [L=3900mm] + E04-bord + onderbord 'uitsluitend opladen elektrisch vervoer' + onderbord OB504; type I
8x BSS [waalformaat]

verplaatsen:
-

verwijderen:
-

Locatie

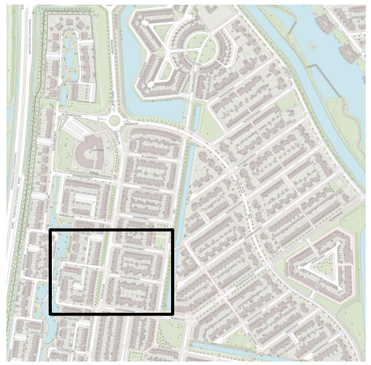

Legenda

orientatie

afmetingen standaard RVV-bebording

vormgeving bord	*maat*	*type bord* 0	I	II	III
rond	diameter	400	600	800	1000
driehoek	zijde	500	700	900	1100
vierkant	zijde	400	600	800	1000
rechthoek	breedte	300	400	600	800
	hoogte	450	600	900	1200
achthoek	hoogte	X	700	900	X

maten in mm

plaatsing RVV-bebording
- hoogte onderkant bebording ten opzichte van verharding bedraagt minimaal 2,20 m
- bebording bevestigen op flespaal, tenzij anders vermeld

Vevon
www.vevon.nl
Tel: 013-2132202
NOK.2021.844.BRL9101.H491

opdrachtgever:
GEMEENTE TILBURG

Laadpaal Renesselaan 69 te Tilburg

Permanente verkeersmaatregelen
Verzamelverkeersbesluit 42

getekend:	G. Vossers	22-07-24
gecontroleerd:	W. Vaartjes	22-07-24
vrijgegeven:	M. Jacobs	22-07-24
versie:	v 1.0 - DEFINITIEF	
schaal:	1:1000	formaat: A3

© Vevon B.V.
tekeningnummer: **202315604-412**

Niets van deze tekening mag worden verveelvoudigd en / of openbaar gemaakt d.m.v. druk, fotokopie, microfilm of op welke andere wijze ook, zonder voorafgaande schriftelijke toestemming van Vevon B.V., noch zonder eenvergelijke toestemming worden gebruikt voor enig ander werk dan waarvoor het is vervaardigd.

C:\Users\gerwi\Van Schaick Projectbegeleiding BV\08 Engineering - Documenten\0-projecten\2023\Vevon RVV Tilburg\autocad\202315604-341-Gem.Tilburg-verkeersbesluit laadpaal-Graaf Engelbertstraat_1_v1.0