

5.1,2,E

5.1,2,E

5.1,2,E

Verzenddatum 30 juli 2024
Ons kenmerk Z/24/193123
Dso nummer 2024060300692
Contactpersoon 5.1,2,E Özdemir
Telefoonnummer 14071

Onderwerp Besluit omgevingsvergunning

Beste 5.1,2,E

Op 3 juni 2024 hebben wij uw aanvraag voor een omgevingsvergunning ontvangen voor het vervangen van de vaste bovenlichten, bovenramen, draairamen en schuiframen in de voor- en zijgevel en het aanbrengen van isolatieglas op het adres Julianalaan 14 in Oegstgeest.

Gemeentelijk monument

Het pand de Julianalaan 14 is een gemeentelijk monument. Uw aanvraag voorziet in het aanbrengen van wijzigingen aan dit monument.

Besluit

Wij besluiten de omgevingsvergunning te verlenen voor het verrichten van:

- een omgevingsplanactiviteit (artikel 5.1, eerste lid, onder a, van de Omgevingswet)

Vertraagde inwerkingtreding

Dit besluit treedt vertraagd in werking. U mag pas na 4 weken gebruik maken van deze vergunning. Binnen deze termijn kunnen eventuele belanghebbenden bezwaar en een verzoek om een voorlopige voorziening indienen.

Aanvraag technische bouwactiviteit niet nodig

Op grond van artikel 2.27 van het Besluit bouwwerken leefomgeving is de 'technische bouwactiviteit' (artikel 5.1, tweede lid, onder a, van de Omgevingswet) niet vereist.

Bijlagen

De volgende documenten maken onderdeel uit van deze vergunning en zijn als gewaarmerkte stukken bijgevoegd:

Document	Omschrijving	Datum
01. publiceerbare aanvraag	Aanvraagformulier	03-06-2024
02. Tekening bestaand en nieuwe situatie TEKV6	Tekening	24-07-2024
03. Kadastrale kaart SIT	Tekening	26-05-2024
04. Tekening archief TEK-003	Tekening	03-06-2024
05. Foto voor en zijgevel	Foto	03-06-2024
06. Foto deurkozijn E – 1 ^e etage	Foto	03-06-2024
07. Foto raamkozijn D (dakkapel) – 2 ^e etage	Foto	03-06-2024
08. Foto raamkozijn A – 2 ^e etage	Foto	03-06-2024
09. Foto raamkozijn B+C – 1 ^e etage	Foto	03-06-2024
10. Foto raamkozijn F – 1 ^e etage	Foto	03-06-2024
11. Foto details vacuümglas	Foto	18-06-2024
12. Foto kozijn binnenkant	Foto	03-06-2024

Overwegingen

Juridisch kader

Op grond van artikel 5.1, eerste lid onder a van de Omgevingswet is het verboden om een omgevingsplanactiviteit te verrichten zonder de hiervoor vereiste omgevingsvergunning.

Op grond van artikel 22.8 van de Omgevingswet is het verboden om, voor zover op grond van een bepaling in een gemeentelijke verordening een vergunning of ontheffing is vereist, een omgevingsplanactiviteit te verrichten zonder de hiervoor vereiste omgevingsvergunning als bedoeld in artikel 5.1, eerste lid, onder a.

Artikel 22.26 Omgevingsplan Oegstgeest stelt dat het verboden is om zonder omgevingsvergunning een bouwactiviteit te verrichten en het te bouwen bouwwerk in stand te houden en te gebruiken.

Conform artikel 4.6, eerste lid onder g van de Invoeringswet Omgevingswet gelden de regels van een bestemmingsplan als deel van het (tijdelijke) omgevingsplan. Handelen in strijd met deze regels wordt daarom gezien als handelen in strijd met het omgevingsplan.

Omgevingsplan / Bestemmingsplan

Op de locatie gelden de regels van het tijdelijke Omgevingsplan Gemeente Oegstgeest, juncto de bestemmingplannen 'Oranje Nassau' en 'Parapluplan Parkeren Oegstgeest 2021'. Op de plank kaart is het pand zelf aangeduid met enkelbestemming 'Wonen' met specifieke bouwaanduiding – gemeentelijk monument (artikel 14) en dubbelbestemming 'Waarde – Cultuurhistorie' (artikel 18). Het plan is niet in strijd met de ter plaatse geldende bestemmingsplanregels en het omgevingsplan.

Omgevingskwaliteit

Wij hebben uw aanvraag voor advies voorgelegd aan de Commissie Omgevingskwaliteit Oegstgeest en subcommissie Welstand. De commissie heeft in haar vergadering van 17 juli 2024 het volgende geadviseerd:

Naar aanleiding van de aangeleverde detailtekening d.d. 27 mei, gewijzigd 24 juli 2024 zijn in rechtstreeks overleg met het advies/ tekenbureau nog wijzigingen aangebracht met betrekking tot onder andere het kozijnkalf dat wel degelijk onderdeel van het kozijn blijkt te zijn. Ten behoeve van het schuifbaar maken van de onderramen zijn wissellatten getekend en de aansluiting op de onderdorpel van het kozijn is verbeterd en voorzien van een tochtprofiel. Het bovenraam behoudt nog een terug liggende verkenning van 32 mm ten opzichte van het kozijn. Dit was in de bestaande situatie 45 mm.

De toepassing van dubbele HR++ beglazing in de bovenramen wordt hierdoor mogelijk gemaakt. Bovendien: met deze oplossing wordt het bestaande kozijn en kalf maximaal gerespecteerd en niet aangetast.

Nu het plan hierop is aangepast wordt voldaan aan redelijke eisen van welstand.

Volgens de commissie is het plan met inachtneming van voornoemd advies niet in strijd is met het belang van monumentenzorg en niet in strijd is met redelijke eisen van welstand. Wij volgen dit oordeel van de commissie.

Conclusie

De omgevingsvergunning kan verleend worden.

Bescheiden op bouwplaats

Tijdens het bouwen moet deze omgevingsvergunning met de bijbehorende bijlagen aanwezig zijn op de bouwplaats.

Toezicht

Wij houden toezicht op de uitvoering van de bouw. Om dat te kunnen doen, moet u ons twee werkdagen voor de aanvang van de bouwwerkzaamheden informeren over het moment dat u begint met bouwen. Ook moet u ons melden wanneer de bouw gereed is. Dit moet u doen uiterlijk op de eerste werkdag na de beëindiging van de bouwwerkzaamheden. De startmelding en de gereedmelding kunt u doen door een e-mail te sturen naar bouwmelding@oegstgeest.nl, onder vermelding van ons kenmerk Z/24/193123

Aanwijzingen

Tijdelijk plaatsen voorwerp op openbare weg

Het kan zijn dat u een ontheffing nodig heeft als u een object wilt plaatsen langs de kant van de weg, berm of op het trottoir. Zo moet u bijvoorbeeld een ontheffing aanvragen als u een container, bouwkeet of steiger wilt plaatsen tijdens het verbouwen van uw woning. U kunt een ontheffing aanvragen via www.oegstgeest.nl/inwoners/voorwerpen-op-de-openbare-weg.

Intrekken vergunning

Het kan voorkomen dat u uiteindelijk geen gebruik maakt van de vergunning. Wij kunnen de vergunning dan geheel of gedeeltelijk intrekken.

Publicatie

Dit besluit publiceren wij op de gemeentepagina van de Oegstgeester Courant en op www.officielebekendmakingen.nl.

Kosten

Voor het in behandeling nemen van uw aanvraag van een omgevingsvergunning bent u, op grond van de Legesverordening 2024, kosten verschuldigd. De leges bedraagt € 255,25. U ontvangt hiervoor binnenkort een rekening.

Bezwaar

Tegen dit besluit kan door u of derde belanghebbenden binnen zes weken na verzenddatum van het besluit bezwaar worden aangetekend. Het bezwaarschrift moet aan de volgende voorwaarden voldoen:

- naam en adres van de indiener;
- datum;
- omschrijving van het besluit waartegen u bezwaar maakt en de redenen van het bezwaar;

- handtekening van de indiener.

Stuur het bezwaarschrift naar het college van burgemeester en wethouders van de gemeente Oegstgeest, Postbus 1270, 2340 BG te Oegstgeest.

Pro forma bezwaar

Het kan voorkomen dat de termijn van zes weken te kort is om een volledig gemotiveerd bezwaarschrift te schrijven. Bijvoorbeeld omdat u eerst advies wilt vragen aan anderen. Om uw recht op bezwaar niet te verspelen, kan u binnen zes weken ook een 'pro forma bezwaarschrift' indienen bij het college. Hierin geeft u kort aan waartegen u in bezwaar gaat. Ook geeft u daarin aan dat u later de motivering van uw bezwaarschrift wilt aanvullen.

Voorlopige voorziening

Dit besluit treedt een dag na bekendmaking direct in werking, ook al wordt er een bezwaarschrift ingediend. Hebben u of derde belanghebbenden er veel belang bij dat dit besluit niet in werking treedt, dan kan een voorlopige voorziening worden aangevraagd bij de Voorzieningenrechter van de rechtbank in Den Haag, Postbus 20302, 2500 EH te Den Haag, of digitaal via <http://loket.rechtspraak.nl/bestuursrecht>. U heeft hiervoor wel elektronische handtekening (DigiD) nodig. Kijk op de website voor de precieze voorwaarden. Voor het vragen van een voorlopige voorziening betaalt u kosten om de procedure te starten (griffierecht).

Meer informatie

Voor meer informatie kunt u contact opnemen met 5.1.2.E Özdemir. Vriendelijk verzoeken wij u bij eventuele vragen of correspondentie ons kenmerk te vermelden.

Met vriendelijke groet,

5.1.2.E

van burgemeester en wethouders van Oegstgeest,

Manager Ruimte

Julianalaan 14 Oegstgeest - vervangen ramen publiceerbaar

Uw verzoek

Ingediend bij	Gemeente Oegstgeest
Soort	Aanvraag vergunning
Activiteit(en)	Bouwactiviteit (omgevingsplan) Activiteit die betrekking heeft op een gemeentelijk monument
Doel	Aanvullen
Status	Aangevuld
Verzoeknummer(s)	20240603 00692 000 (ingediend op 03-06-2024) 20240603 00692 001 (ingediend op 18-06-2024)

Project

Naam van dit project

Julianalaan 14 Oegstgeest - vervangen ramen

Projectomschrijving

Het vervangen van ramen, inclusief isolatieglas, in de bestaande kozijnen.

Locatie

Adres

Julianalaan 14, 2341ER Oegstgeest

Algemeen

U kunt een bijlage toevoegen over het contact met anderen over uw plannen.

Geen documenten.

Voeg als bijlage toe: gegevens over de grens van de locatie.

Geen documenten.

Contact met anderen over uw plannen**Heeft u contact gehad met anderen over uw plannen?**

Nee

Verzoek

Geef uw verzoek een naam

Julianalaan 14 Oegstgeest - vervangen ramen

Toelichting op uw verzoek

geen openbare informatie

Uw referentienummer

geen openbare informatie

Hierbij verklaar ik alle vragen naar waarheid te hebben ingevuld.

Ja

Is er informatie die u later pas opstuurt? Geef hier dan aan welke informatie dat is. Geef ook aan waarom u die pas later opstuurt.

geen openbare informatie

Is er informatie die u niet opstuurt? Geef dan aan waarom. Bijvoorbeeld omdat u die al eerder heeft ingestuurd.

geen openbare informatie

Uw gegevens

E-mailadres en telefoonnummer gemachtigde

E-mailadres

geen openbare informatie

Telefoonnummer

geen openbare informatie

Gegevens gemachtigde vestiging of bedrijf

KVK-nummer

27182824

Vooraf ingevuld antwoord.

Handelsnaam

Alink Bouwtechnisch Adviesbureau

Vooraf ingevuld antwoord.

RSIN

-

Adresgegevens gemachtigd bedrijf

Straatnaam

Platinaweg

Vooraf ingevuld antwoord.

Huisnummer

25

Vooraf ingevuld antwoord.

Huisletter

-

Huisnummertoevoeging

-

Postcode

2544EZ

Vooraf ingevuld antwoord.

Plaats

's-Gravenhage

Vooraf ingevuld antwoord.

Is het postadres hetzelfde als het hoofdadres?

Ja

Vooraf ingevuld antwoord.

E-mailadres en telefoonnummer initiatiefnemer

E-mailadres

geen openbare informatie

Telefoonnummer

geen openbare informatie

Gegevens particuliere initiatiefnemer**Voorletters**

geen openbare informatie

Voorvoegsel

geen openbare informatie

Achternaam

geen openbare informatie

Adresgegevens particuliere initiatiefnemer**Straatnaam**

geen openbare informatie

Huisnummer

geen openbare informatie

Huisletter

geen openbare informatie

Huisnummertoevoeging

geen openbare informatie

Postcode

geen openbare informatie

Plaats

geen openbare informatie

Is het postadres hetzelfde als het woonadres?

Ja

Contactpersoon**Wilt u een contactpersoon voor deze aanvraag of melding opgeven?**

Nee

Vragen en antwoorden

Bouwactiviteit (omgevingsplan)

Algemeen

Beschrijf de werkzaamheden waarvoor u een vergunning aanvraagt in een paar zinnen.

Het vervangen van ramen op de 1e en 2e etage, door nieuwe ramen, inclusief HR++ isolatieglas

Vink alle werkzaamheden aan die u wilt aanvragen.

Nieuw kozijn plaatsen of bestaand kozijn of gevelpaneel veranderen

Wat zijn de totale geschatte bouwkosten in euro's (exclusief BTW)?

15000

Geef hier eventueel een toelichting op de geschatte bouwkosten.

Het vervangen van ramen op de 1e en 2e etage, door nieuwe ramen, inclusief HR++ isolatieglas

Indien er over uw bouwplan advies wordt gevraagd aan bijvoorbeeld een commissie die over welstand adviseert. Wilt u het bouwplan dan mondeling toelichten aan de adviseur?

Nee

Gebruik

Waarvoor gebruikt u het bouwwerk of het perceel nu?

Wonen

Gaat u het bouwwerk en/of het perceel ergens anders voor gebruiken?

Nee

Plaats van het bouwwerk

Waar gaat u bouwen?

Aan of op het hoofdgebouw

Geef hier eventueel een toelichting op de plaats van het bouwwerk.

Aan de voorgevel en zijgevel op de 1e en 2e verdieping en het dakkapel.

Seizoensgebonden en tijdelijke bouwwerken

Gaat het om het bouwen of verbouwen van een seizoensgebonden bouwwerk?

Nee

Gaat het om het bouwen of verbouwen van een tijdelijk bouwwerk?

Nee

Activiteit die betrekking heeft op een gemeentelijk monument

Gemeentelijk monument algemeen

Wat is het nummer van het gemeentelijk monument?

0597

Om welk soort gemeentelijk monument of voorbeschermd gemeentelijk monument gaat het?

Gebouwd monument

Gebouwde en aangelegde monumenten

Wat is de naam van het monument?

Woonhuis Julianalaan 14

Waarvoor wordt het monument nu gebruikt?

Woonhuis

Bent u van plan het monument geheel of deels ergens anders voor te (laten) gebruiken?

Nee

Kan het voorgenomen gebruik het monument ontsieren of in gevaar brengen?

Nee

Gebouwd monument: Kies alle onderdelen waarop de voorgenomen werkzaamheden betrekking hebben.

Kozijnen, ramen en deuren

Wat bent u van plan te gaan doen met het monument? Kies alle voorgenomen werkzaamheden.

Wijzigen: Onderhoud met verandering/werkzaamheden, zonder technische noodzaak; Wijzigen:
Verduurzamen

Bijlagen

Bouwactiviteit (omgevingsplan)

Situatietekening bestaande toestand

Document	Vertrouwelijk
Julianalaan 14 SIT.pdf	Nee

Situatietekening nieuwe toestand

Document	Vertrouwelijk
Details vacuumglas.jpg	Nee
Julianalaan 14 TEK V1.pdf	Nee
Julianalaan 14 TEK V2.pdf	Nee

Uiterlijk van het bouwwerk

Document	Vertrouwelijk
Julianalaan 14 TEK V1.pdf	Nee

Overige gegevens noodzakelijk voor toetsing aan omgevingsplan

Document	Vertrouwelijk
Julianalaan 14 FOTO.pdf	Nee

Activiteit die betrekking heeft op een gemeentelijk monument

Monument - Motivering voorgenomen werkzaamheden/gebruik en omschrijving gevolgen

Geen documenten.

Monument Wijzigen – Kleurenfoto's

Document	Vertrouwelijk
Julianalaan 14 dakkapel D.pdf	Nee
Julianalaan 14 deurkozijn E.pdf	Nee
Julianalaan 14 raamkozijn A.pdf	Nee
Julianalaan 14 raamkozijn B+C.pdf	Nee
Julianalaan 14 raamkozijn F.pdf	Nee

Monument Wijzigen – Situatietekeningen

Document	Vertrouwelijk
Julianalaan 14 TEK V1.pdf	Nee

Monument Wijzigen – Opnametekeningen

Document	Vertrouwelijk
_DSC6629_01.JPG	Nee

Monument Wijzigen - Gebrekentekeningen

Document	Vertrouwelijk
_DSC6623_01.JPG	Nee

Monument Wijzigen – Plantekeningen

Document	Vertrouwelijk
Julianalaan 14 TEK V1.pdf	Nee

Monument Wijzigen – Slooptekeningen

Document	Vertrouwelijk
BD04473.Bouwtekeningen.Tek-003.pdf	Nee

Monument Wijzigen – Bestek of werkomschrijving

Document	Vertrouwelijk
Julianalaan 14 TEK V1.pdf	Nee

Monument Wijzigen – Sloopmethode en vrijkomend materiaal

Geen documenten.

Monument Wijzigen – Rapport nadere bepaling monumentale waarde

Geen documenten.

Monument Wijzigen – Rapport archeologische waarde

Geen documenten.

Monument Wijzigen – Beschrijving technische staat

Geen documenten.

Monument Wijzigen – Onderbouwing beschrijving technische staat

Geen documenten.

Monument Wijzigen – Aanvullende tekeningen

Geen documenten.

Monument Wijzigen – Opgave kwaliteitsnormen of uitvoeringsrichtlijnen

Geen documenten.

Monument Wijzigen – Beheervisie

Geen documenten.

Monument/archeologisch monument – Andere bijlage(n)

Geen documenten.

Overige gegevens noodzakelijk voor toetsing aan omgevingsplan

Geen documenten.

Situatie

Schaal 1:500
Gemeente: Oegstgeest
Sectie: C
Kadastraal nummer: 1953


02. Tekening bestaand en nieuwe situatie TEKV6 d.d. 24-07-2024



Gemeente Oegstgeest

Behoort bij besluit van burgemeester en wethouders van Oegstgeest

Datum: 30-07-2024
Ons kenmerk: Z/24/193123

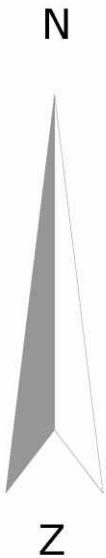


Maten in millimeters
Maten in het werk te controleren
Constructies volgens opgave constructeur

Alink Bouwtechnisch Adviesbureau			
Adres:	5.1.2.E	5.1.2.E	
Telefoon:	5.1.2.E		
www.alinkbouwadvies.nl	5.1.2.E		
Opdrachtgever:	5.1.2.E	5.1.2.E	
Werkadres:	Julianalaan 14 te Oegstgeest		
Betreft:	Verduurzamen bestaande raamkozijnen		
Onderwerp:	Situatie algemeen		
Datum: 27-05-2024	schaal: 1:500	blad 1	A 3
wijzigingen: 24-07-2024			



Voorgevel bestaand

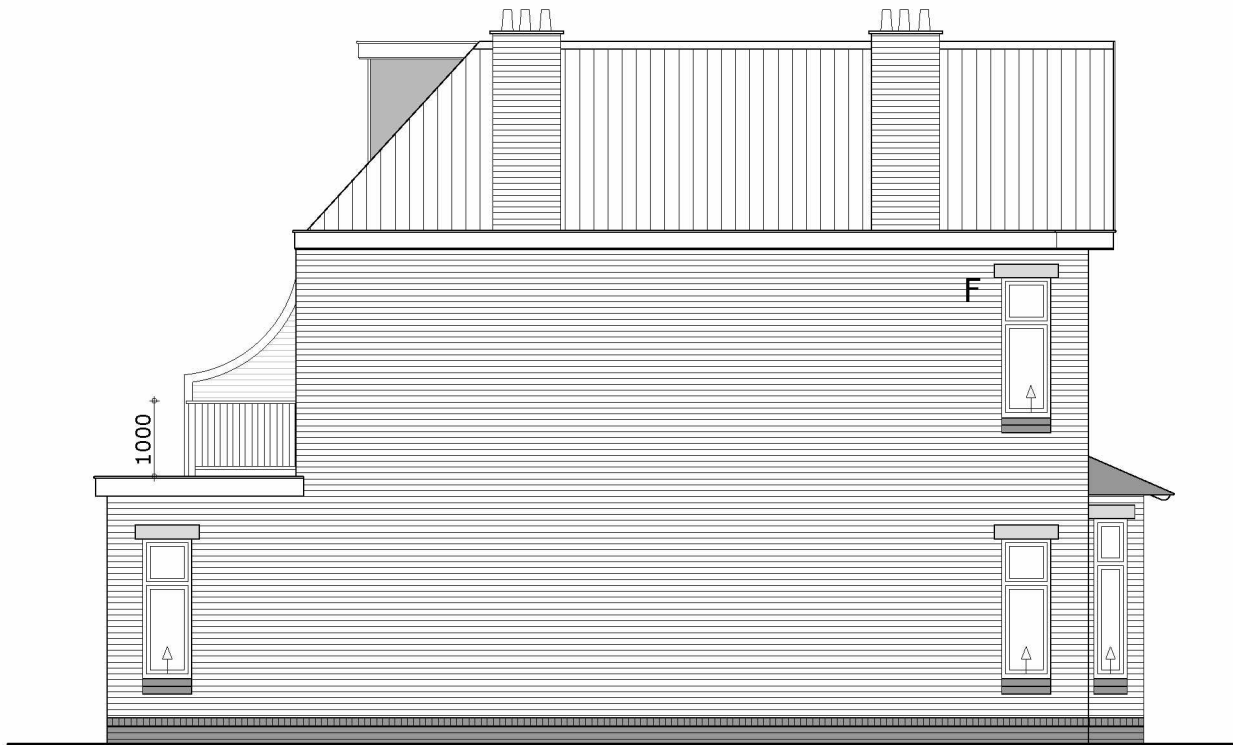

Zijgevel bestaand

Maten in millimeters
Maten in het werk te controleren
Constructies volgens opgave constructeur

Alink Bouwtechnisch Adviesbureau

Adres: 5.1.2.E 5.1.2.E
Telefoon: 5.1.2.E
www.alinkbouwadvies.nl 5.1.2.E

Opdrachtgever: 5.1.2.E 5.1.2.E

Werkadres: Julianalaan 14 te Oegstgeest

Betreft: Verduurzamen bestaande raamkozijnen

Onderwerp: Voor- en zijgevel bestaand

Datum: 27-05-2024 schaal: 1:100 blad 2 A 3

Wijzigingen: 24-07-2024

KOZIJNMERKEN:


Merken A + B + C
Vast bovenlicht en schuifraam vervangen

Merk D
Kozijn met draairaam vervangen

Merk E
Vast bovenraam vervangen



Voorgevel nieuw

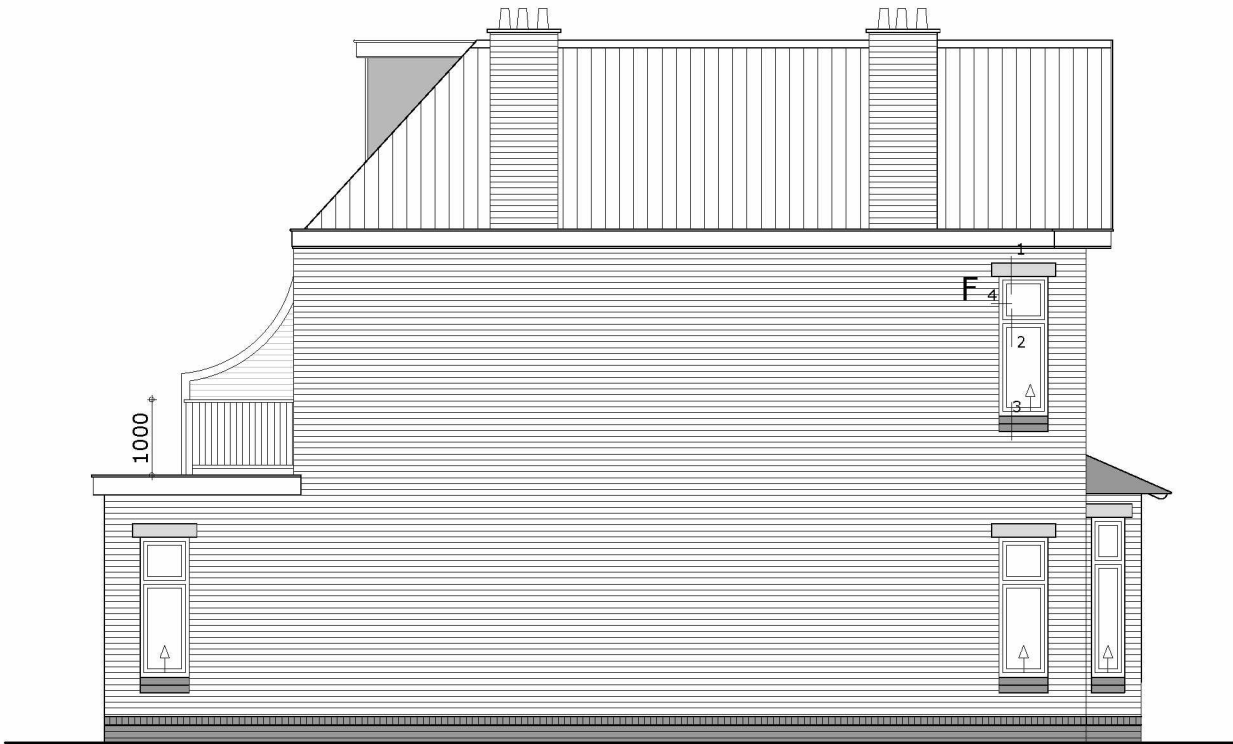

Zijgevel nieuw

KOZIJNMERK:

Merk F
Vast bovenlicht en schuifraam vervangen

Maten in millimeters
Maten in het werk te controleren
Constructies volgens opgave constructeur

Alink Bouwtechnisch Adviesbureau

Adres: 5.1.2.E 5.1.2.E
Telefoon: 5.1.2.E
www.alinkbouwadvies.nl 5.1.2.E

Opdrachtgever: 5.1.2.E 5.1.2.E

Werkadres: Julianalaan 14 te Oegstgeest



Betreft: Verduurzamen bestaande raamkozijnen

Onderwerp: Voor- en zijgevel nieuw

Datum: 27-05-2024 schaal: 1:100 blad 3 A 3

Wijzigingen: 24-07-2024

DETAILS VOOR- EN ZIJGEVEL
BESTAAND

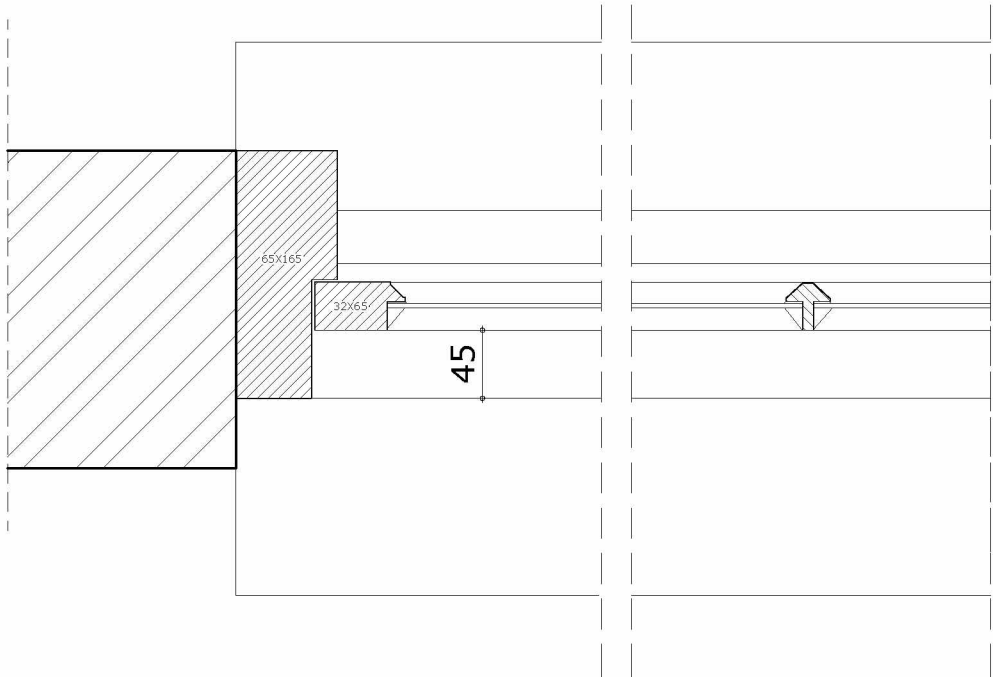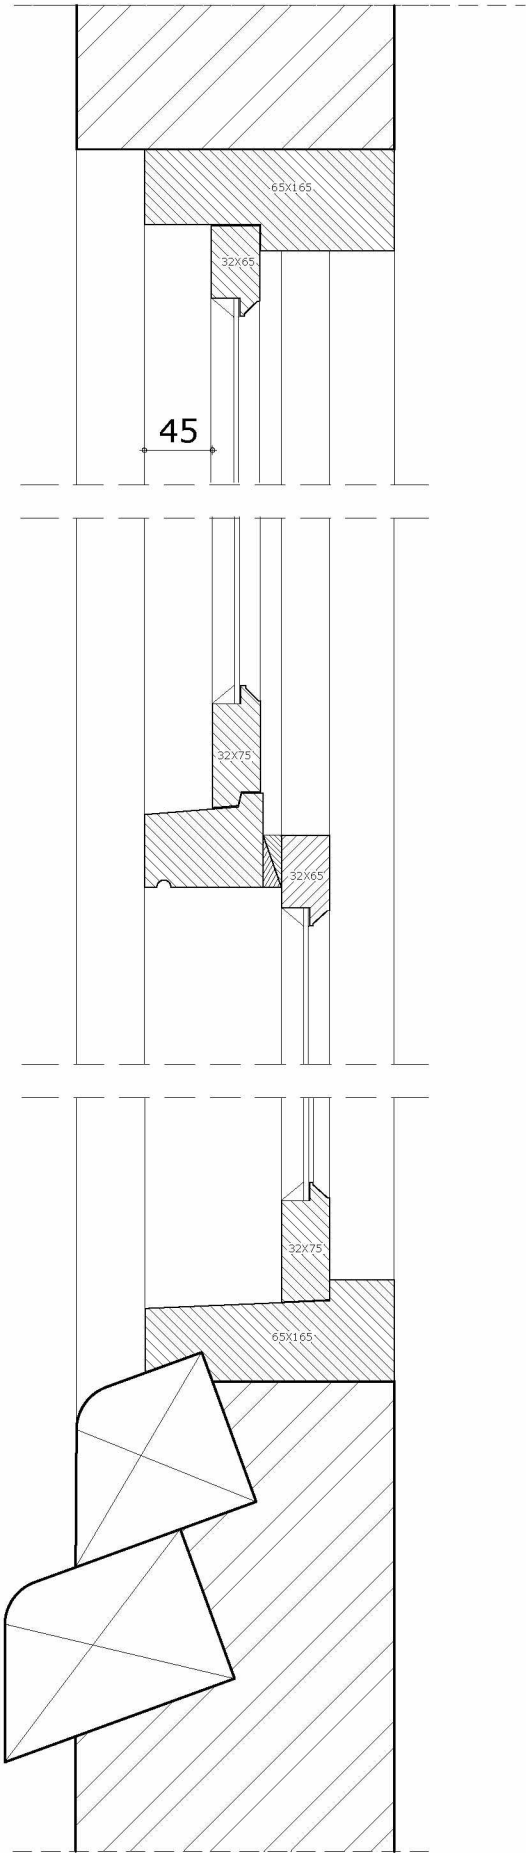


Maten in millimeters
Maten in het werk te controleren
Constructies volgens opgave constructeur

Alink Bouwtechnisch Adviesbureau


Adres: 5.1.2,E 5.1.2,E
Telefoon: 5.1.2,E
www.alinkbouwadvies.nl 5.1.2,E

Opdrachtgever: 5.1.2,E 5.1.2,E			
Werkadres: Julianalaan 14 te Oegstgeest			
Betreft: Verduurzamen bestaande raamkozijnen			
Onderwerp: Details bestaand			
Datum: 27-05-2024	schaal: 1:5	blad 4	A 3
Wijzigingen: 24-07-2024			

DETAILS VOOR- EN ZIJGEVEL
NIEUW

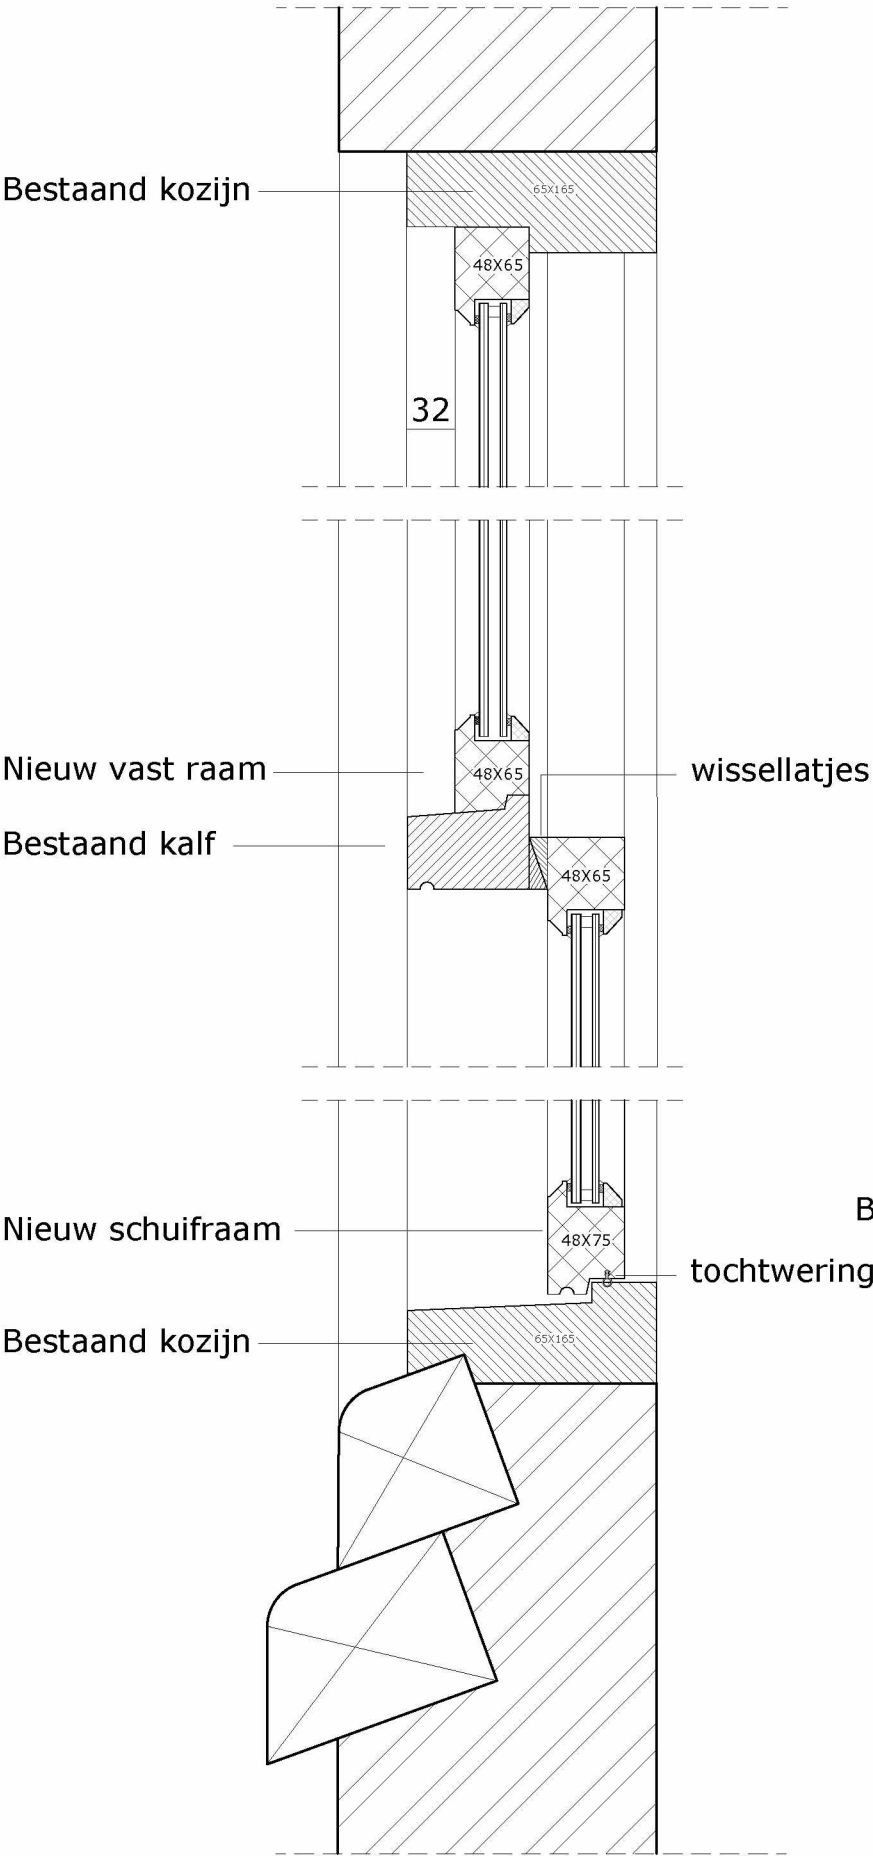

NIEUWE RAMEN
Schilderwerk als bestaand
HR++ isolatieglas
Schuifraambalanssysteem Happylift ("houtjetouwtje")

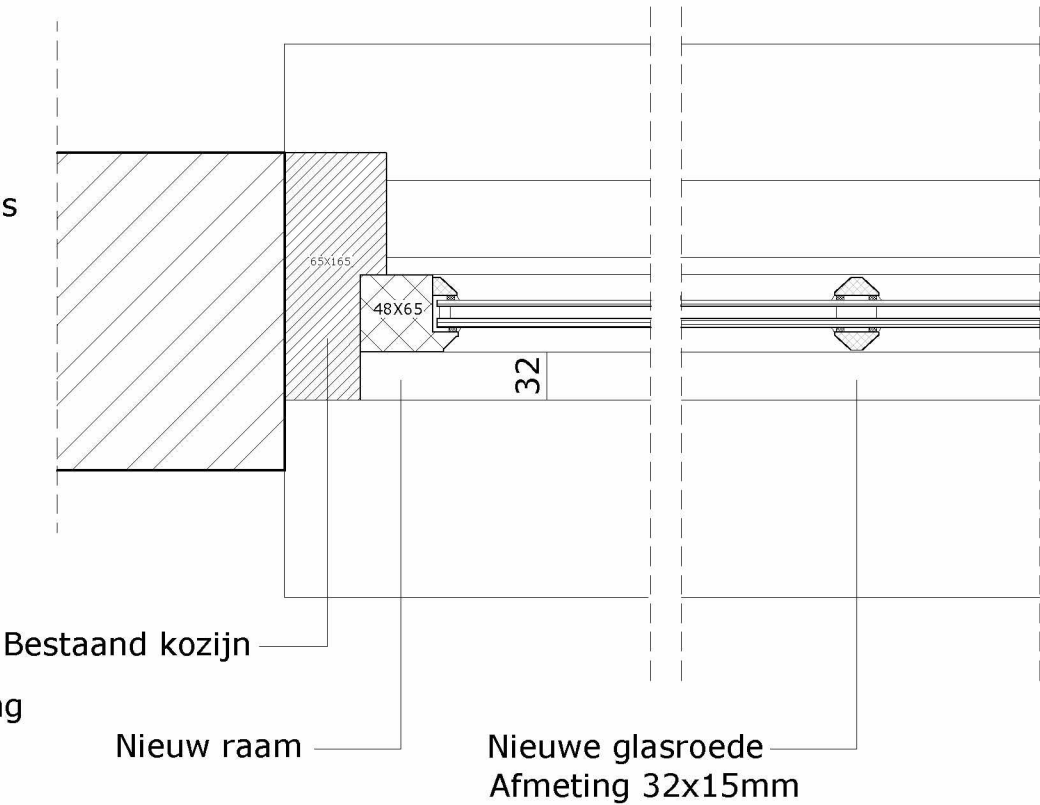


Maten in millimeters
Maten in het werk te controleren
Constructies volgens opgave constructeur

Alink Bouwtechnisch Adviesbureau

Adres: 5.1.2.E 5.1.2.E
Telefoon: 5.1.2.E
www.alinkbouwadvies.nl 5.1.2.E

Opdrachtgever:	5.1.2.E	5.1.2.E
Werkadres:	Julianalaan 14 te Oegstgeest	
Betreft:	Verduurzamen bestaande raamkozijnen	
Onderwerp:	Details nieuw	
Datum: 27-05-2024	schaal: 1:5	blad 5
Wijzigingen: 24-07-2024		


DETAILS KOZIJN DAKKAPEL
BESTAAND
KOZIJNMERK D

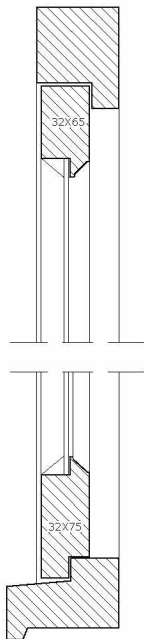

DETAILS KOZIJN DAKKAPEL
NIEUW
KOZIJNMERK D

NIEUWE KOZIJN DAKKAPEL
Schilderwerk als bestaand
HR++ isolatieglas

Nieuw raam
Nieuw kozijn

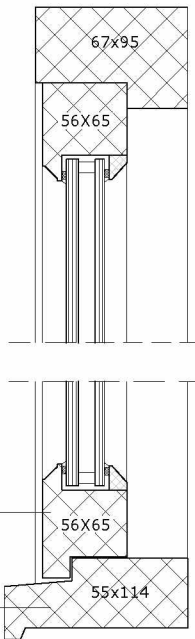

Nieuw kozijn

Bij vervanging kozijn
bestaand dakje en wangen
dakkapel herstellen en de
binnenzijde aftimmeren

Alink Bouwtechnisch Adviesbureau

Adres: 5.1.2.E 5.1.2.E
Telefoon: 5.1.2.E
www.alinkbouwadvies.nl 5.1.2.E

Opdrachtgever: 5.1.2.E 5.1.2.E

Werkadres: Julianalaan 14 te Oegstgeest

Betreft: Verduurzamen bestaande raamkozijnen

Onderwerp: Details kozijn dakkapel

Datum: 27-05-2024 schaal: 1:5 blad 7 A 3

Wijzigingen: 24-07-2024



12345

25

Deze kaart is noordgericht

Perceelnummer

Huisnummer

Vastgestelde kadastrale grens

Voorlopige kadastrale grens.

Administratieve kadastrale grens

Bebouwing

Schaal 1: 500

Kadastrale gemeente

Sectie

Perceel

Oegstgeest

C

1953

Voor een eensluitend uittreksel, geleverd op 26 april 2024
De bewaarder van het kadaster en de openbare registers

Aan dit uittreksel kunnen geen betrouwbare maten worden ontleend.
De Dienst voor het kadaster en de openbare registers behoudt zich de intellectuele
eigendomsrechten voor, waaronder het auteursrecht en het databankenrecht.


kadaster




Ontwerp voor een dubbele Villa in het Prins Hendrikpark. te Oegstgeest.

type A.


Gemeente Oegstgeest
Behoort bij besluit van burgemeester en
wethouders van Oegstgeest
Datum: 30-07-2024
Oms kenmerk: Z/24/193123

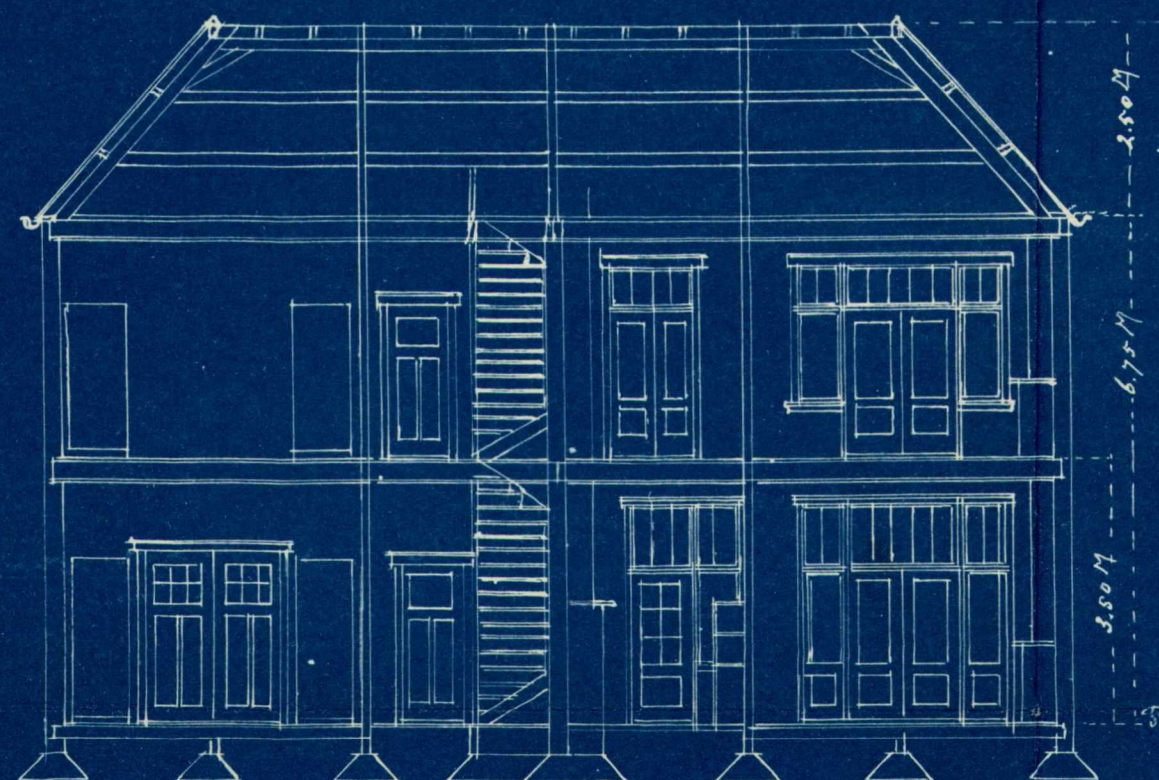


Doorsnede A.B.

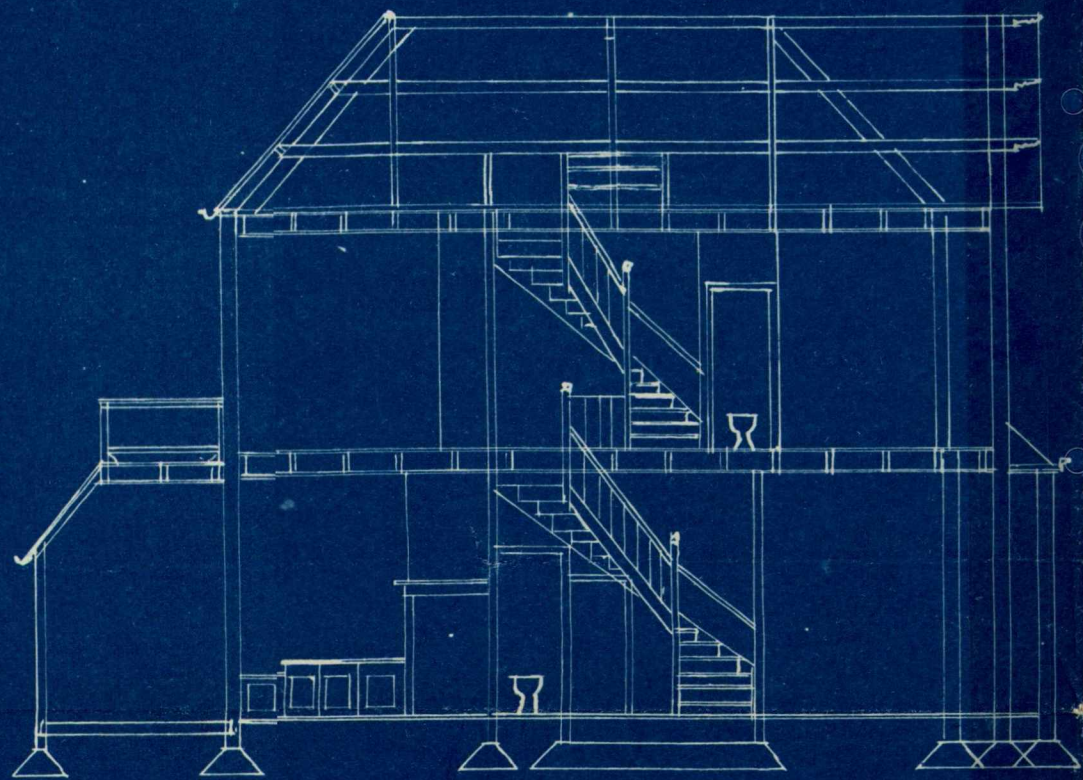

Doorsnede C.D.

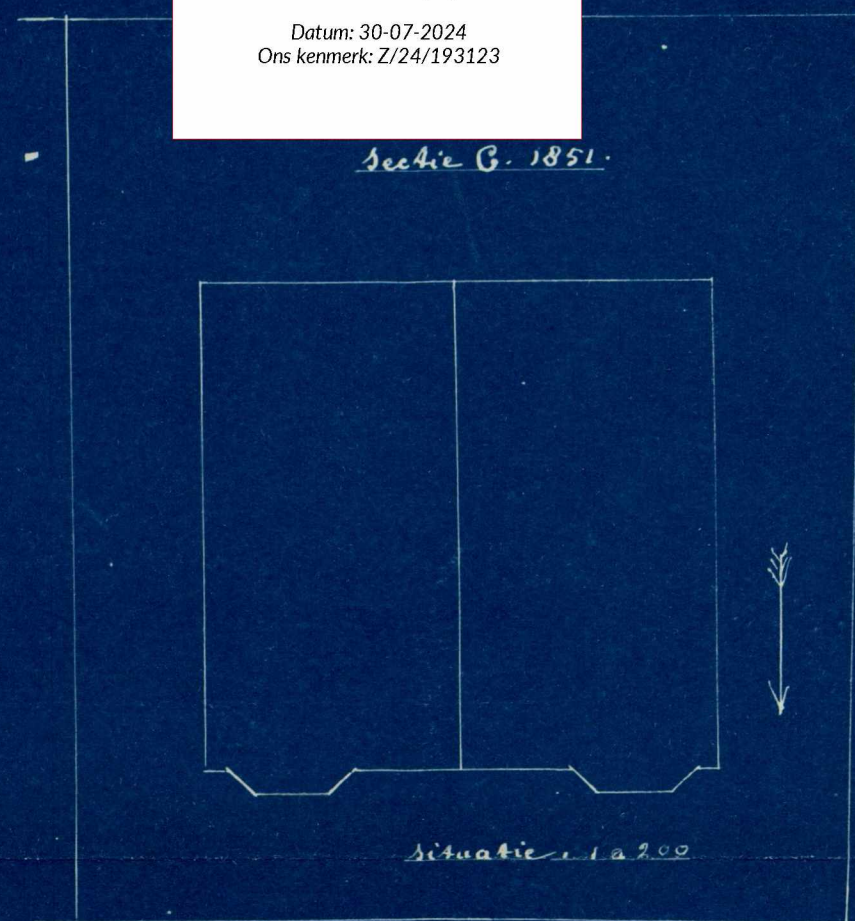


situatie 1:200

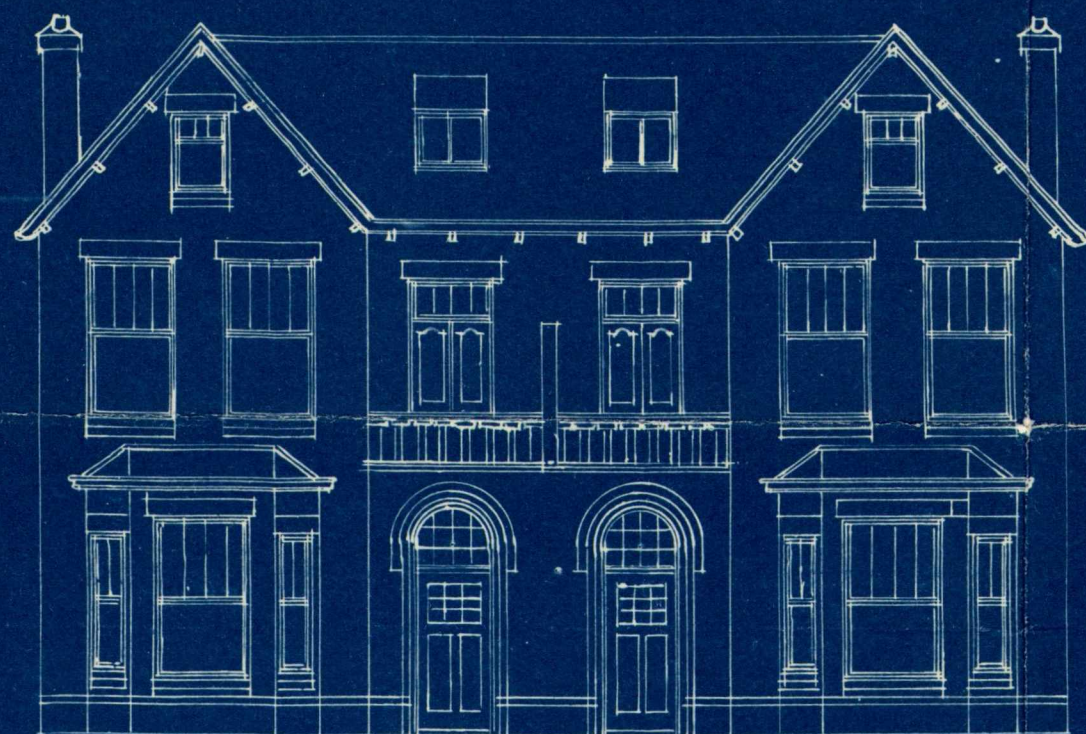


Voorgevel.




Achtergevel.

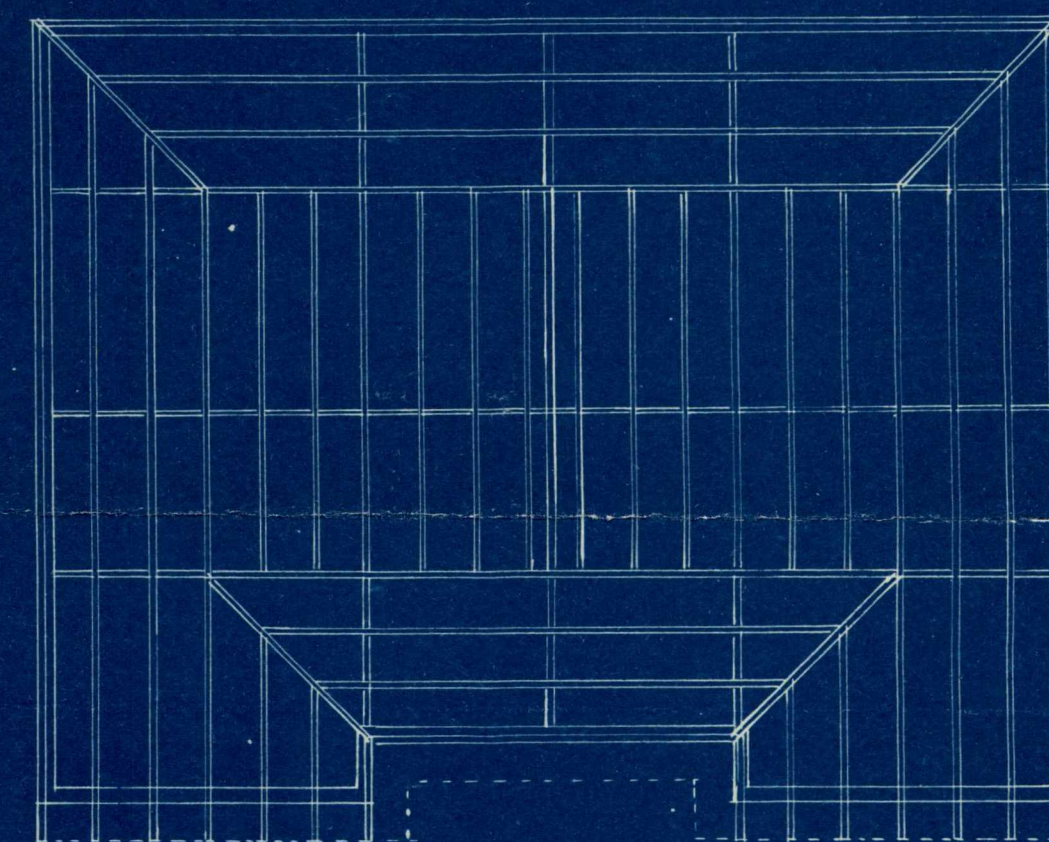


Kasplan.

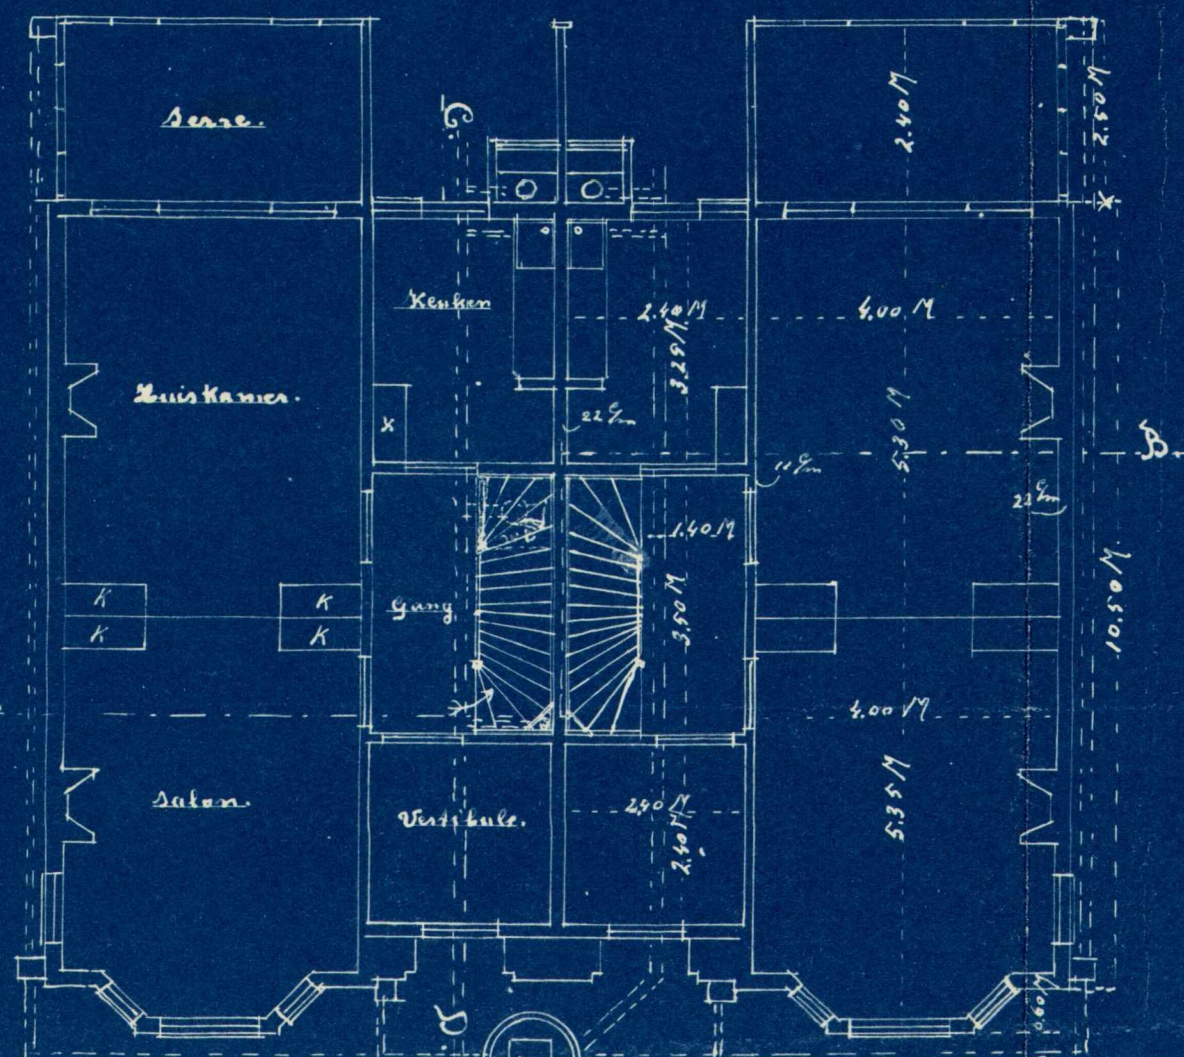

Platte Grond.

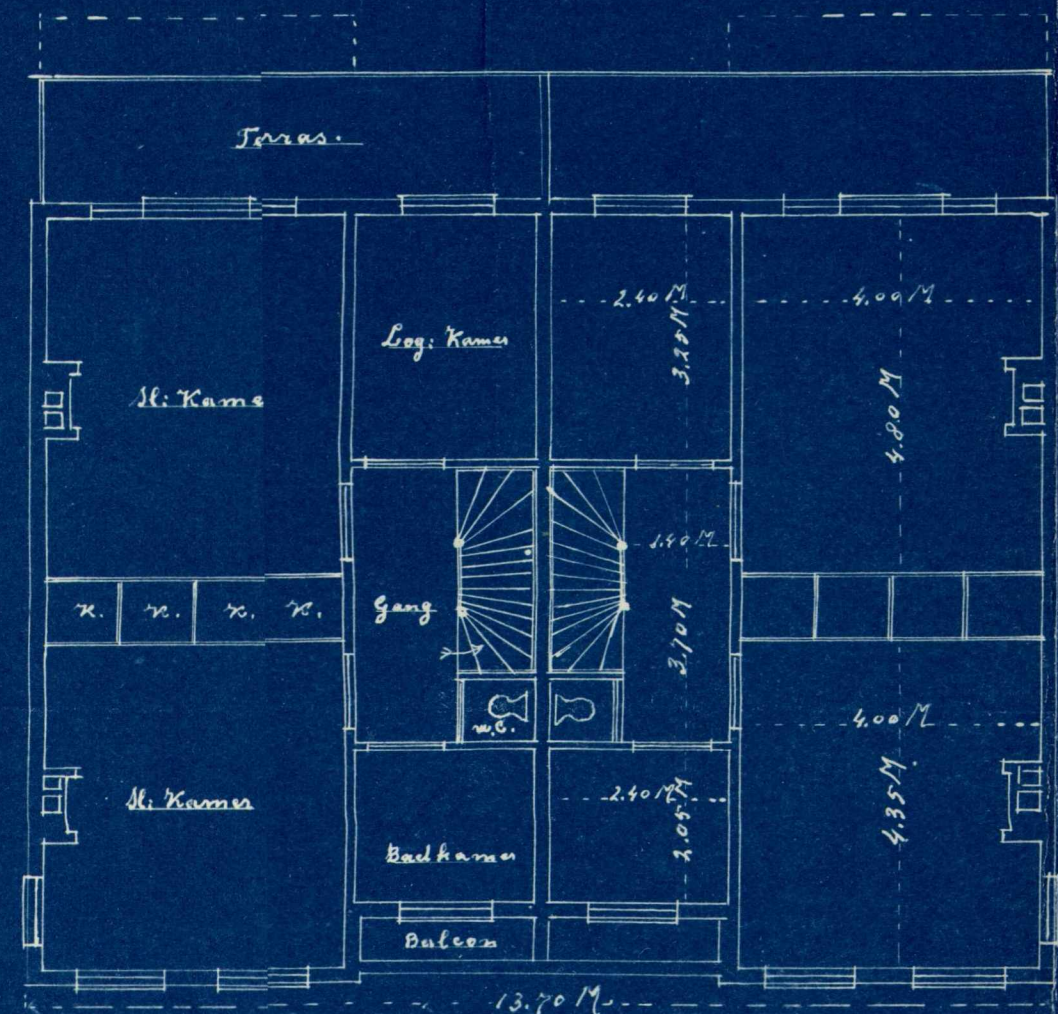

1e Stage.

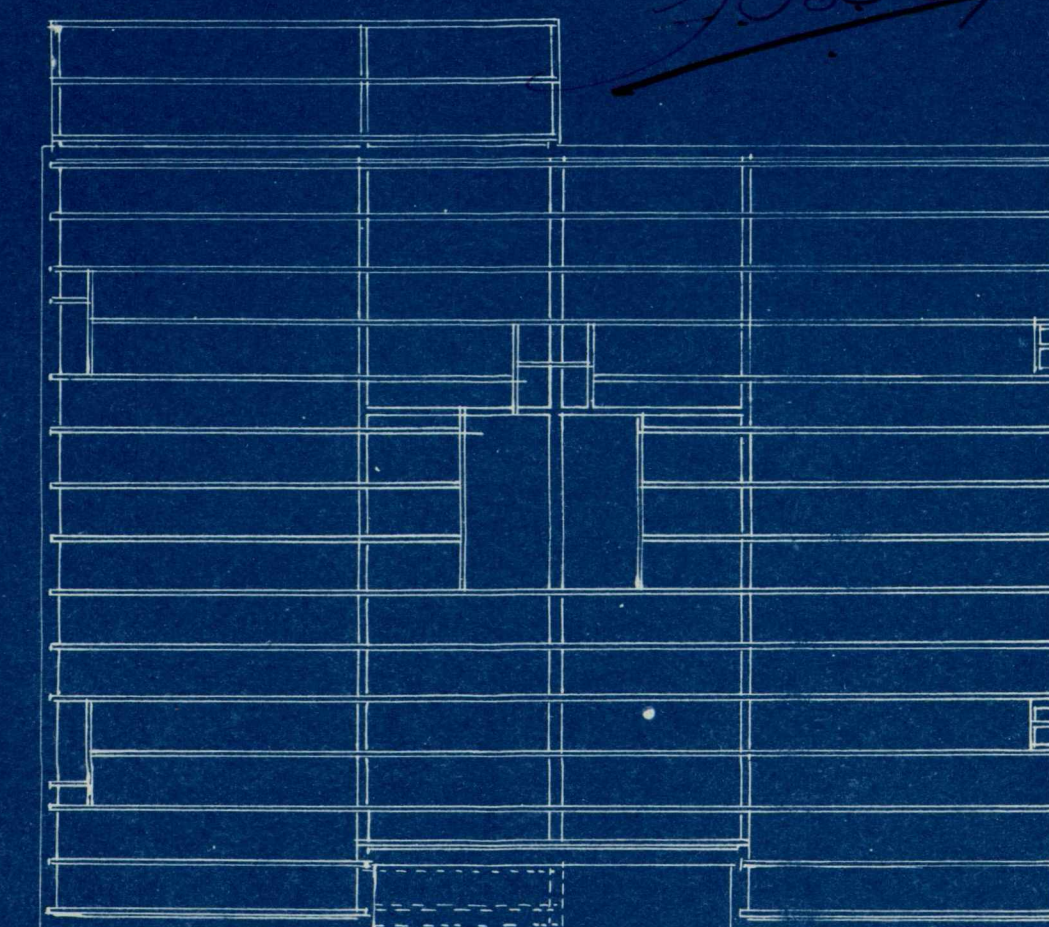

2e Stage.

2e Stage.

Schaal 1:100.

Behoort bij aanvraag omgevingsvergunning

Aanbrengen isolatieglas in bestaande kozijnen

Adres: Julianalaan 14 te Oegstgeest



De voor- en zijgevel van de woning

Behoort bij aanvraag omgevingsvergunning

Aanbrengen isolatieglas in bestaande kozijnen

Adres: Julianalaan 14 te Oegstgeest



Kozijn E deurkozijn - 1^e etage

Behoort bij aanvraag omgevingsvergunning

Aanbrengen isolatieglas in bestaande kozijnen

Adres: Julianalaan 14 te Oegstgeest

5.1.2.E 5.1.2.E 5.1.2.E

D (dakkapel)- 2e etage



Raamkozijn D (dakkapel) - 2^e etage

Behoort bij aanvraag omgevingsvergunning

Aanbrengen isolatieglas in bestaande kozijnen

Adres: Julianalaan 14 te Oegstgeest

08. Foto raamkozijn A - 2e etage

Gemeente  Oegstgeest

Behoort bij besluit van burgemeester en
wethouders van Oegstgeest

Datum: 30-07-2024
Oms kenmerk: Z/24/193123



Raamkozijn A - 2^e etage

Behoort bij aanvraag omgevingsvergunning

Aanbrengen isolatieglas in bestaande kozijnen

Adres:

5.1.2.E

5.1.2.E

B+C - 5.1.2.E etage

Gemeente  Oegstgeest

Behoort bij besluit van burgemeester en
wethouders van Oegstgeest

Datum: 30-07-2024
Oms kenmerk: Z/24/193123




Raamkozijn B + C - 1^e etage

Behoort bij aanvraag omgevingsvergunning


Aanbrengen isolatieglas in bestaande kozijnen

Adres: Julianalaan 14 te Oegstgeest

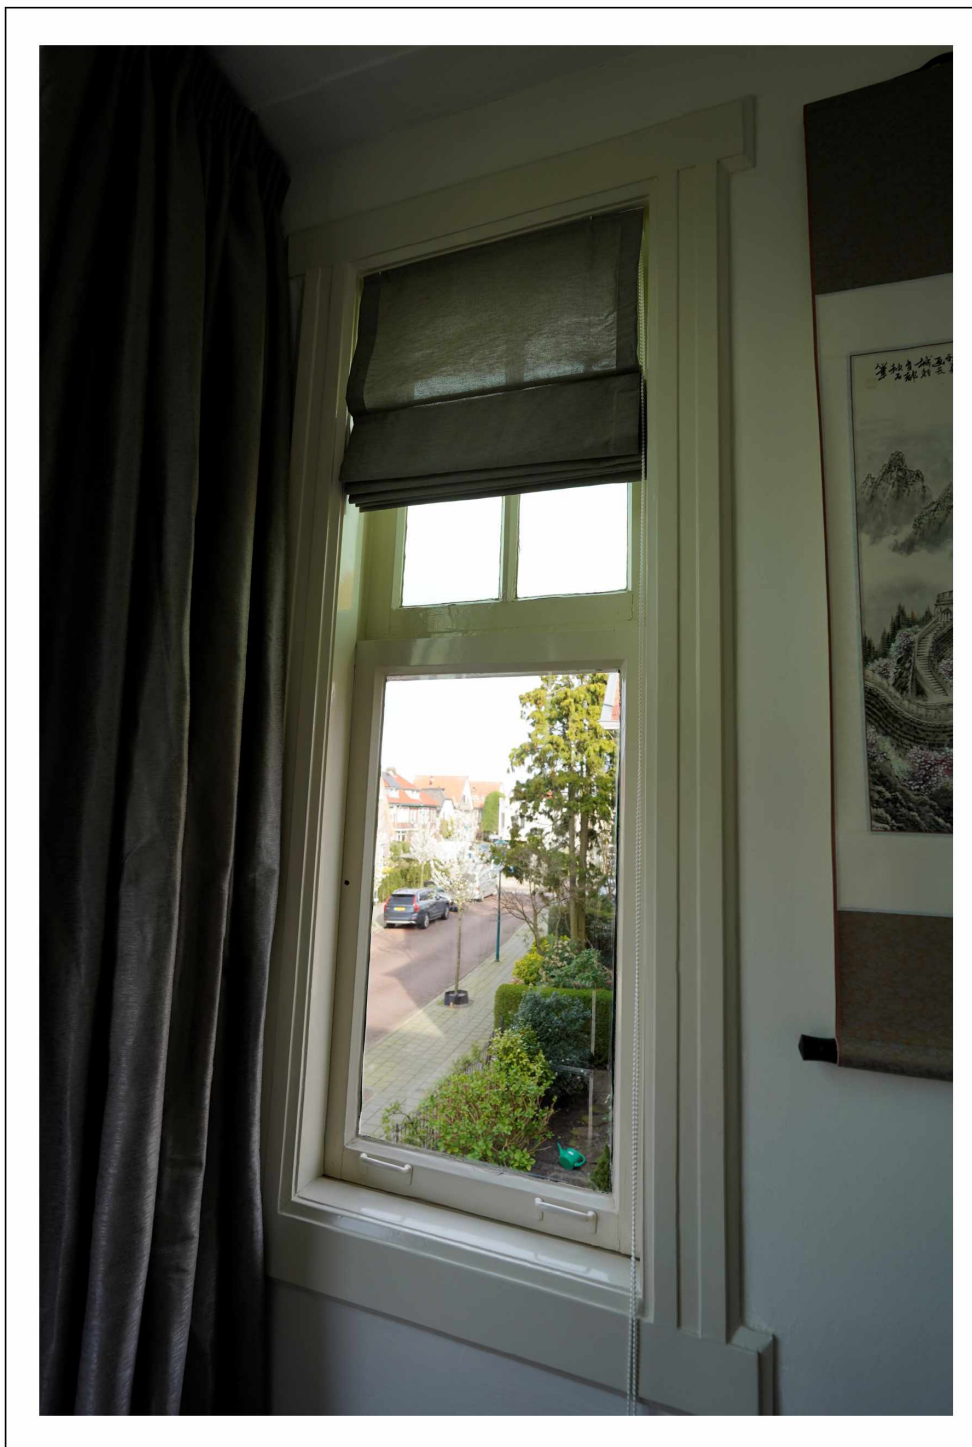

Kozijn F raamkozijn - 1^e etage

Vacuümglas standaard

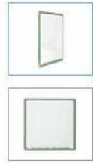

Dikte

8mm

10mm

Lengte (Min: 250mm / Max: 5.1.2.E)

Breedte (Min: 250mm / Max: 5.1.2.E m)

Lengte

Breedte

mm

mm

— 1 +

In mijn winkelmand



Betaal veilig en vertrouwd.

Nu ook met Klarna achteraf betalen!

- Klanten [beoordelen](#) ons met een **9,2**
- [Levering](#) in Nederland en Vlaanderen
- Gratis afhalen op 5 [locaties](#) in NL & BE
- Neem [contact](#) met ons op voor advies

[Klik hier voor de levertijd](#)
[Beschrijving](#)
[Details](#)
[Beglazingsvoorschriften](#)
[Instructies](#)

De U-waarde is van belang als het gaat over isolatiewaarde. Hoe lager de U-waarde hoe hoger de isolatiewaarde. Vacuümglas Standaard heeft een U-waarde van 0.59

De opbouw van het vacuümglas is als volgt:

8mm: 4 mm ongehard glas + 0.3mm + 4mm gehard gecoat glas

Details van Vacuüm glas:

- Dikte: 8 mm
- Gewicht: 20 kg/m²
- U-waarde: 0.59
- Afdichtingsrand in mm en kleur: 10-14 mm, groen
- Maximale afmeting in mm: 1500 x **5.1.2.E** (groter op aanvraag)
- Minimale afmeting in mm: 250 x 250mm
- Vacuumafdichting: strip
- Garantieperiode: 15 jaar op doorzicht
- dB-waarde: 36
- Lichttransmissie: 78%
- Veiligheidsfactor NEN3569: 8mm (1 paneel gehard glas)

12. foto kozijn binnenkant

