


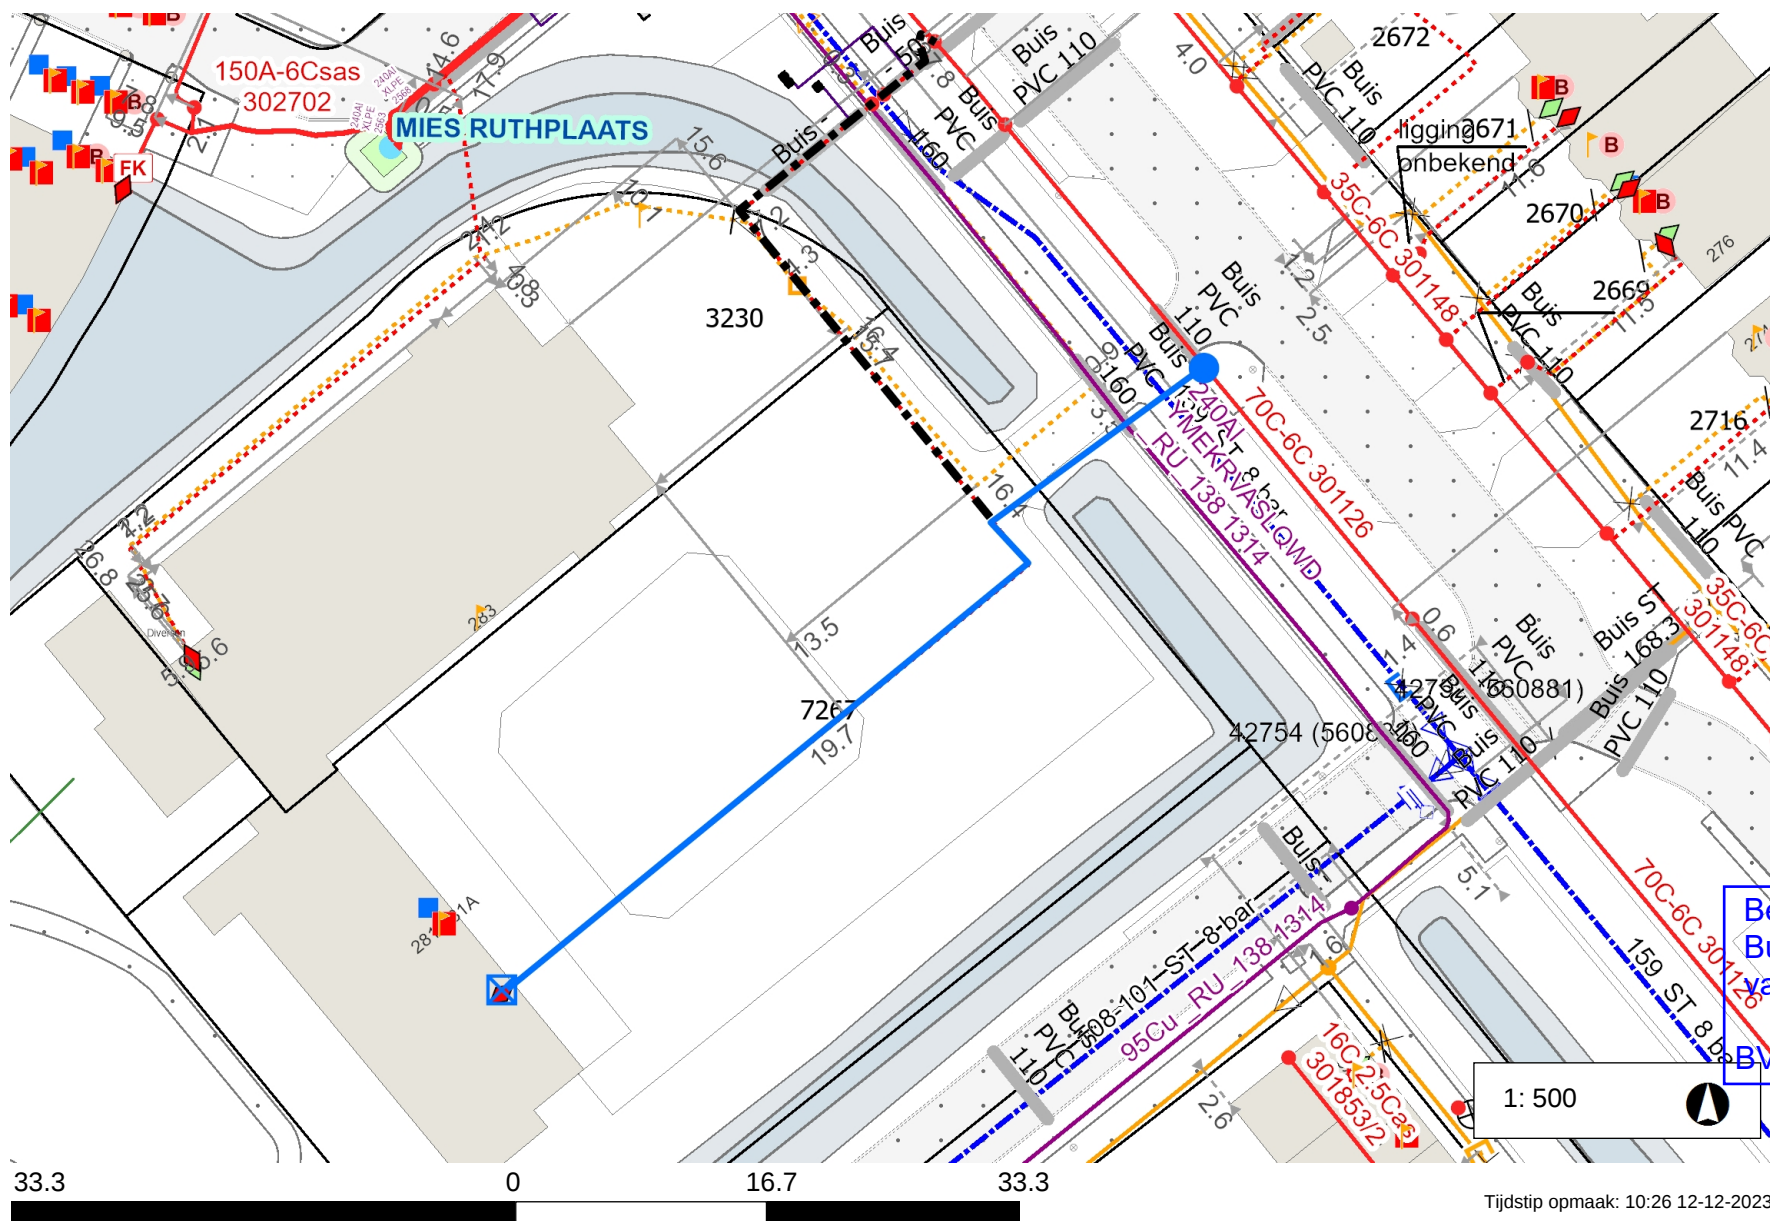

Legenda

- | | |
|--------------------------------|---|
| Laagspanning |  |
| LS Aansluitkabel |  |
| Lage Druk |  |
| LD Aansluitleiding |  |
| Nieuw tracé |  |
| Te verwijderen tracé |  |
| Nog niet definitief ingetekend |  |
| Mantelbuis |  |
| Geplande topografie |  |
| Hulplijn |  |
| Aftakking |  |
| Buitenkast |  |
| Lichtmast |  |
| Gas Afsluiter |  |

Opmerkingen

Verzwaren aansluiting: Bedrijf
Hoofdkabel: 4x70Cu (301126)
Aansluitkabel: 4x50Al ->
4x16Cu+As16
Kabeleselectie via werkplan
Geen aarde leveren

Behoort bij beschikking van
Burgemeester en Wethouders
van Leiden

BV Z23/3616500

1: 500

Tijdstip opmaak: 10:26 12-12-2023