


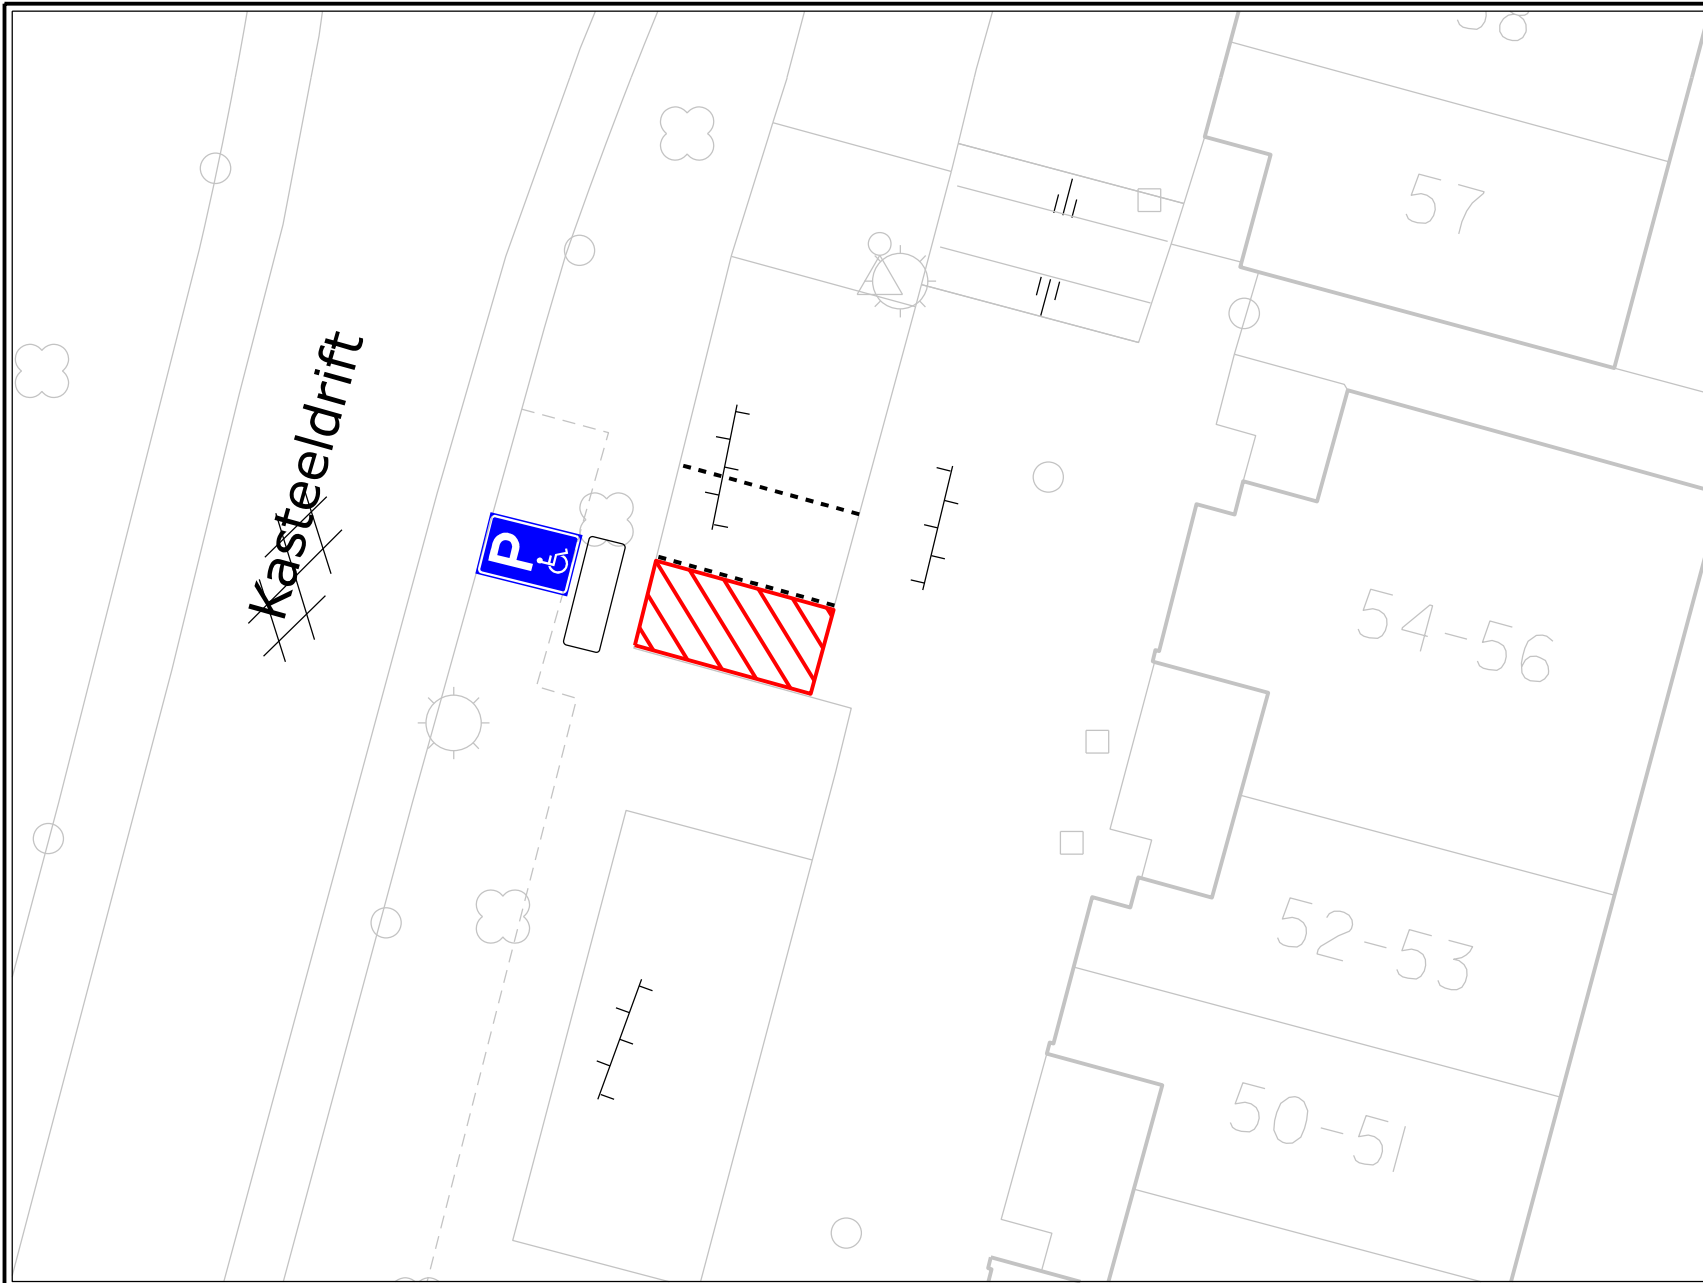

VERKEERSBESLUIT

Nummer:
IBGRY-Bz-IPP-00069

Nr.	Model	Aantal
E08		1 st.
OB309		1 st.

Datum: 10-01-2024

Locatie: Kasteeldrift, Bateau zuid
Besluit tot instellen van: individuele gehandicaptenparkeerplaats