


uitvoeren van twee boringen in primaire waterkering DWK01522
thv Havendijk 3 te Moerdijk

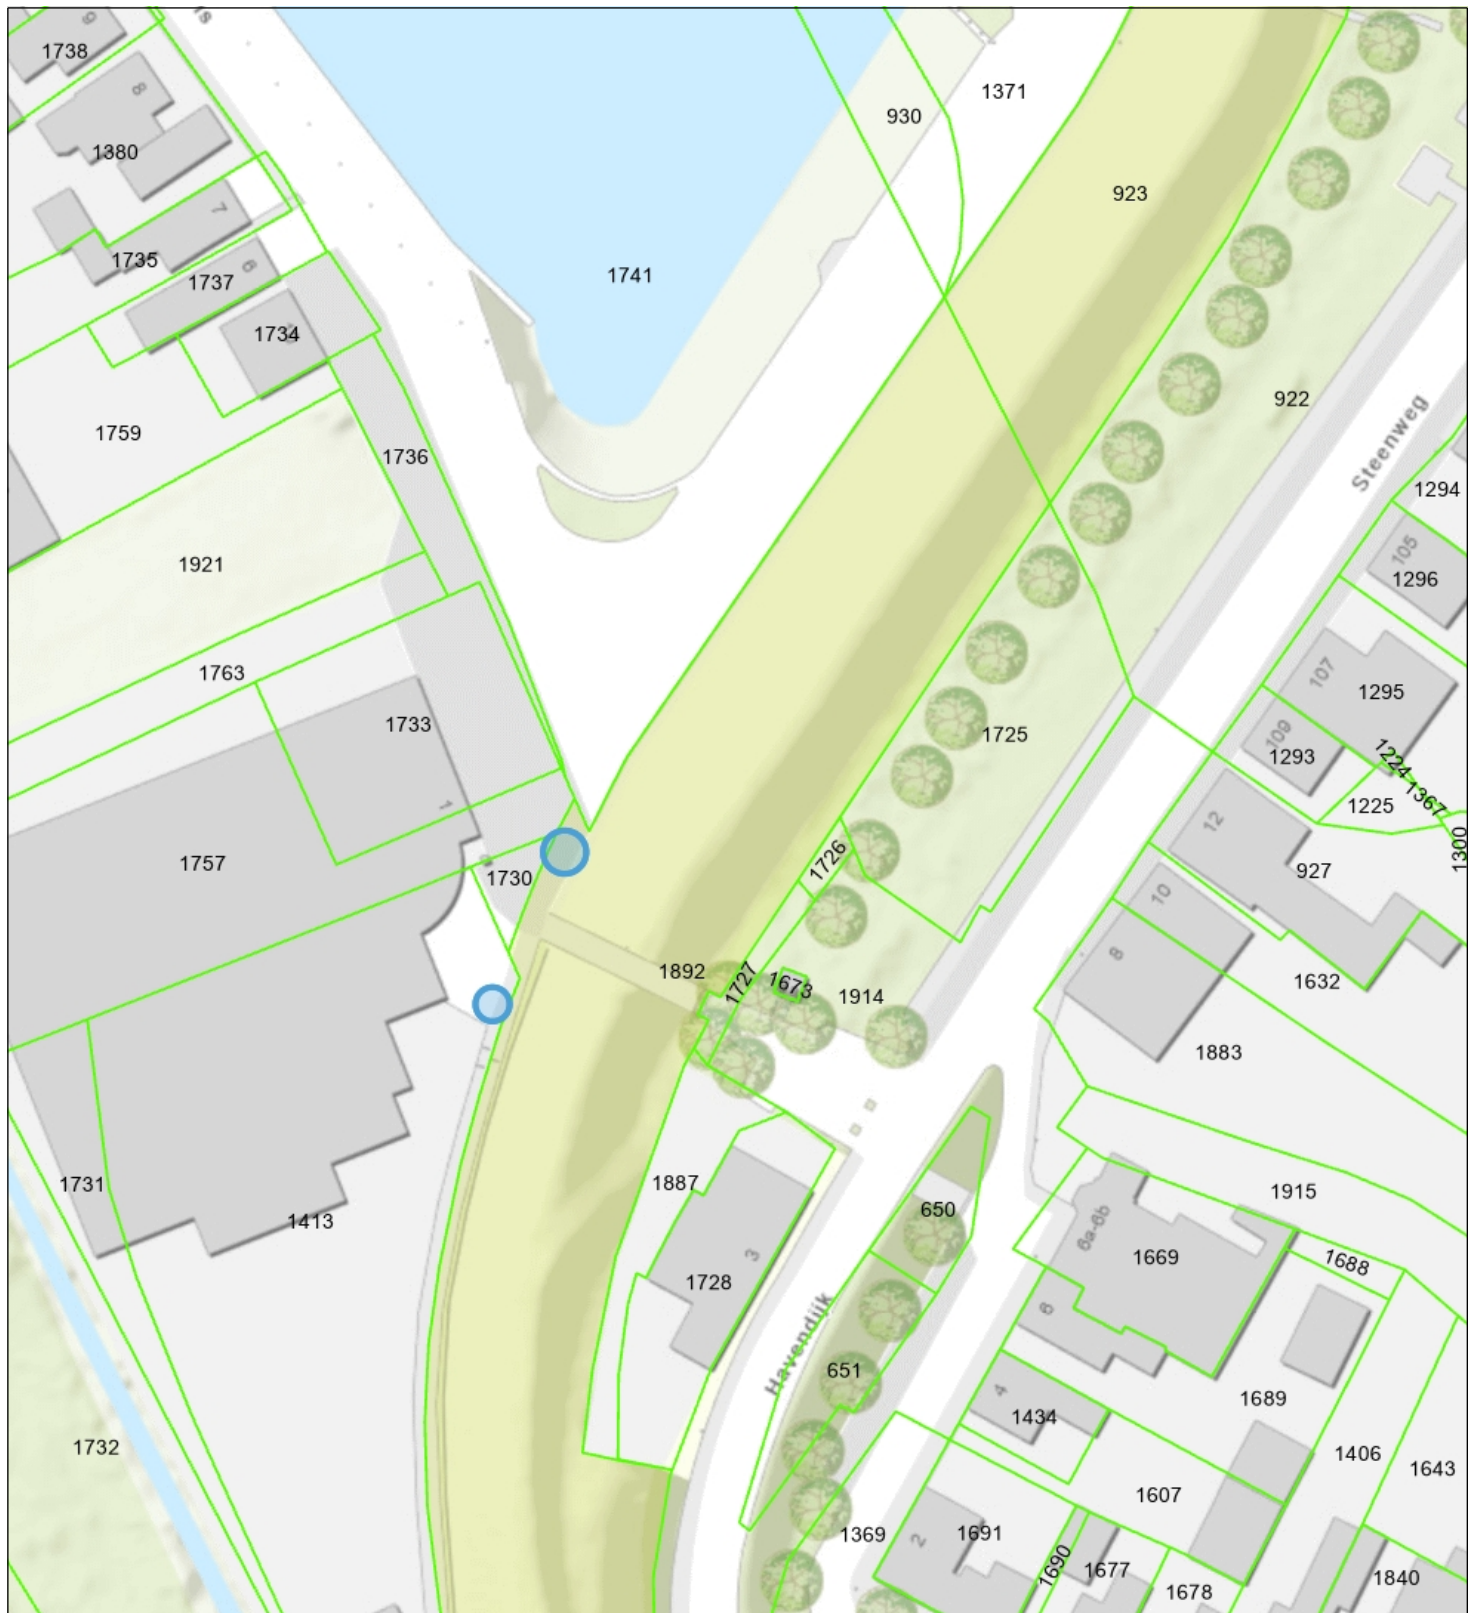

-  Percelen
 Eigendom waterschap
 Topo



Naam/Proces:
0652784140-B

Datum: 23-07-2024

Formaat: A4

Schaal: 1:750

