




Behoort bij beschikking van
Burgemeester en Wethouders
van Leiden

BV.Z23/3616500

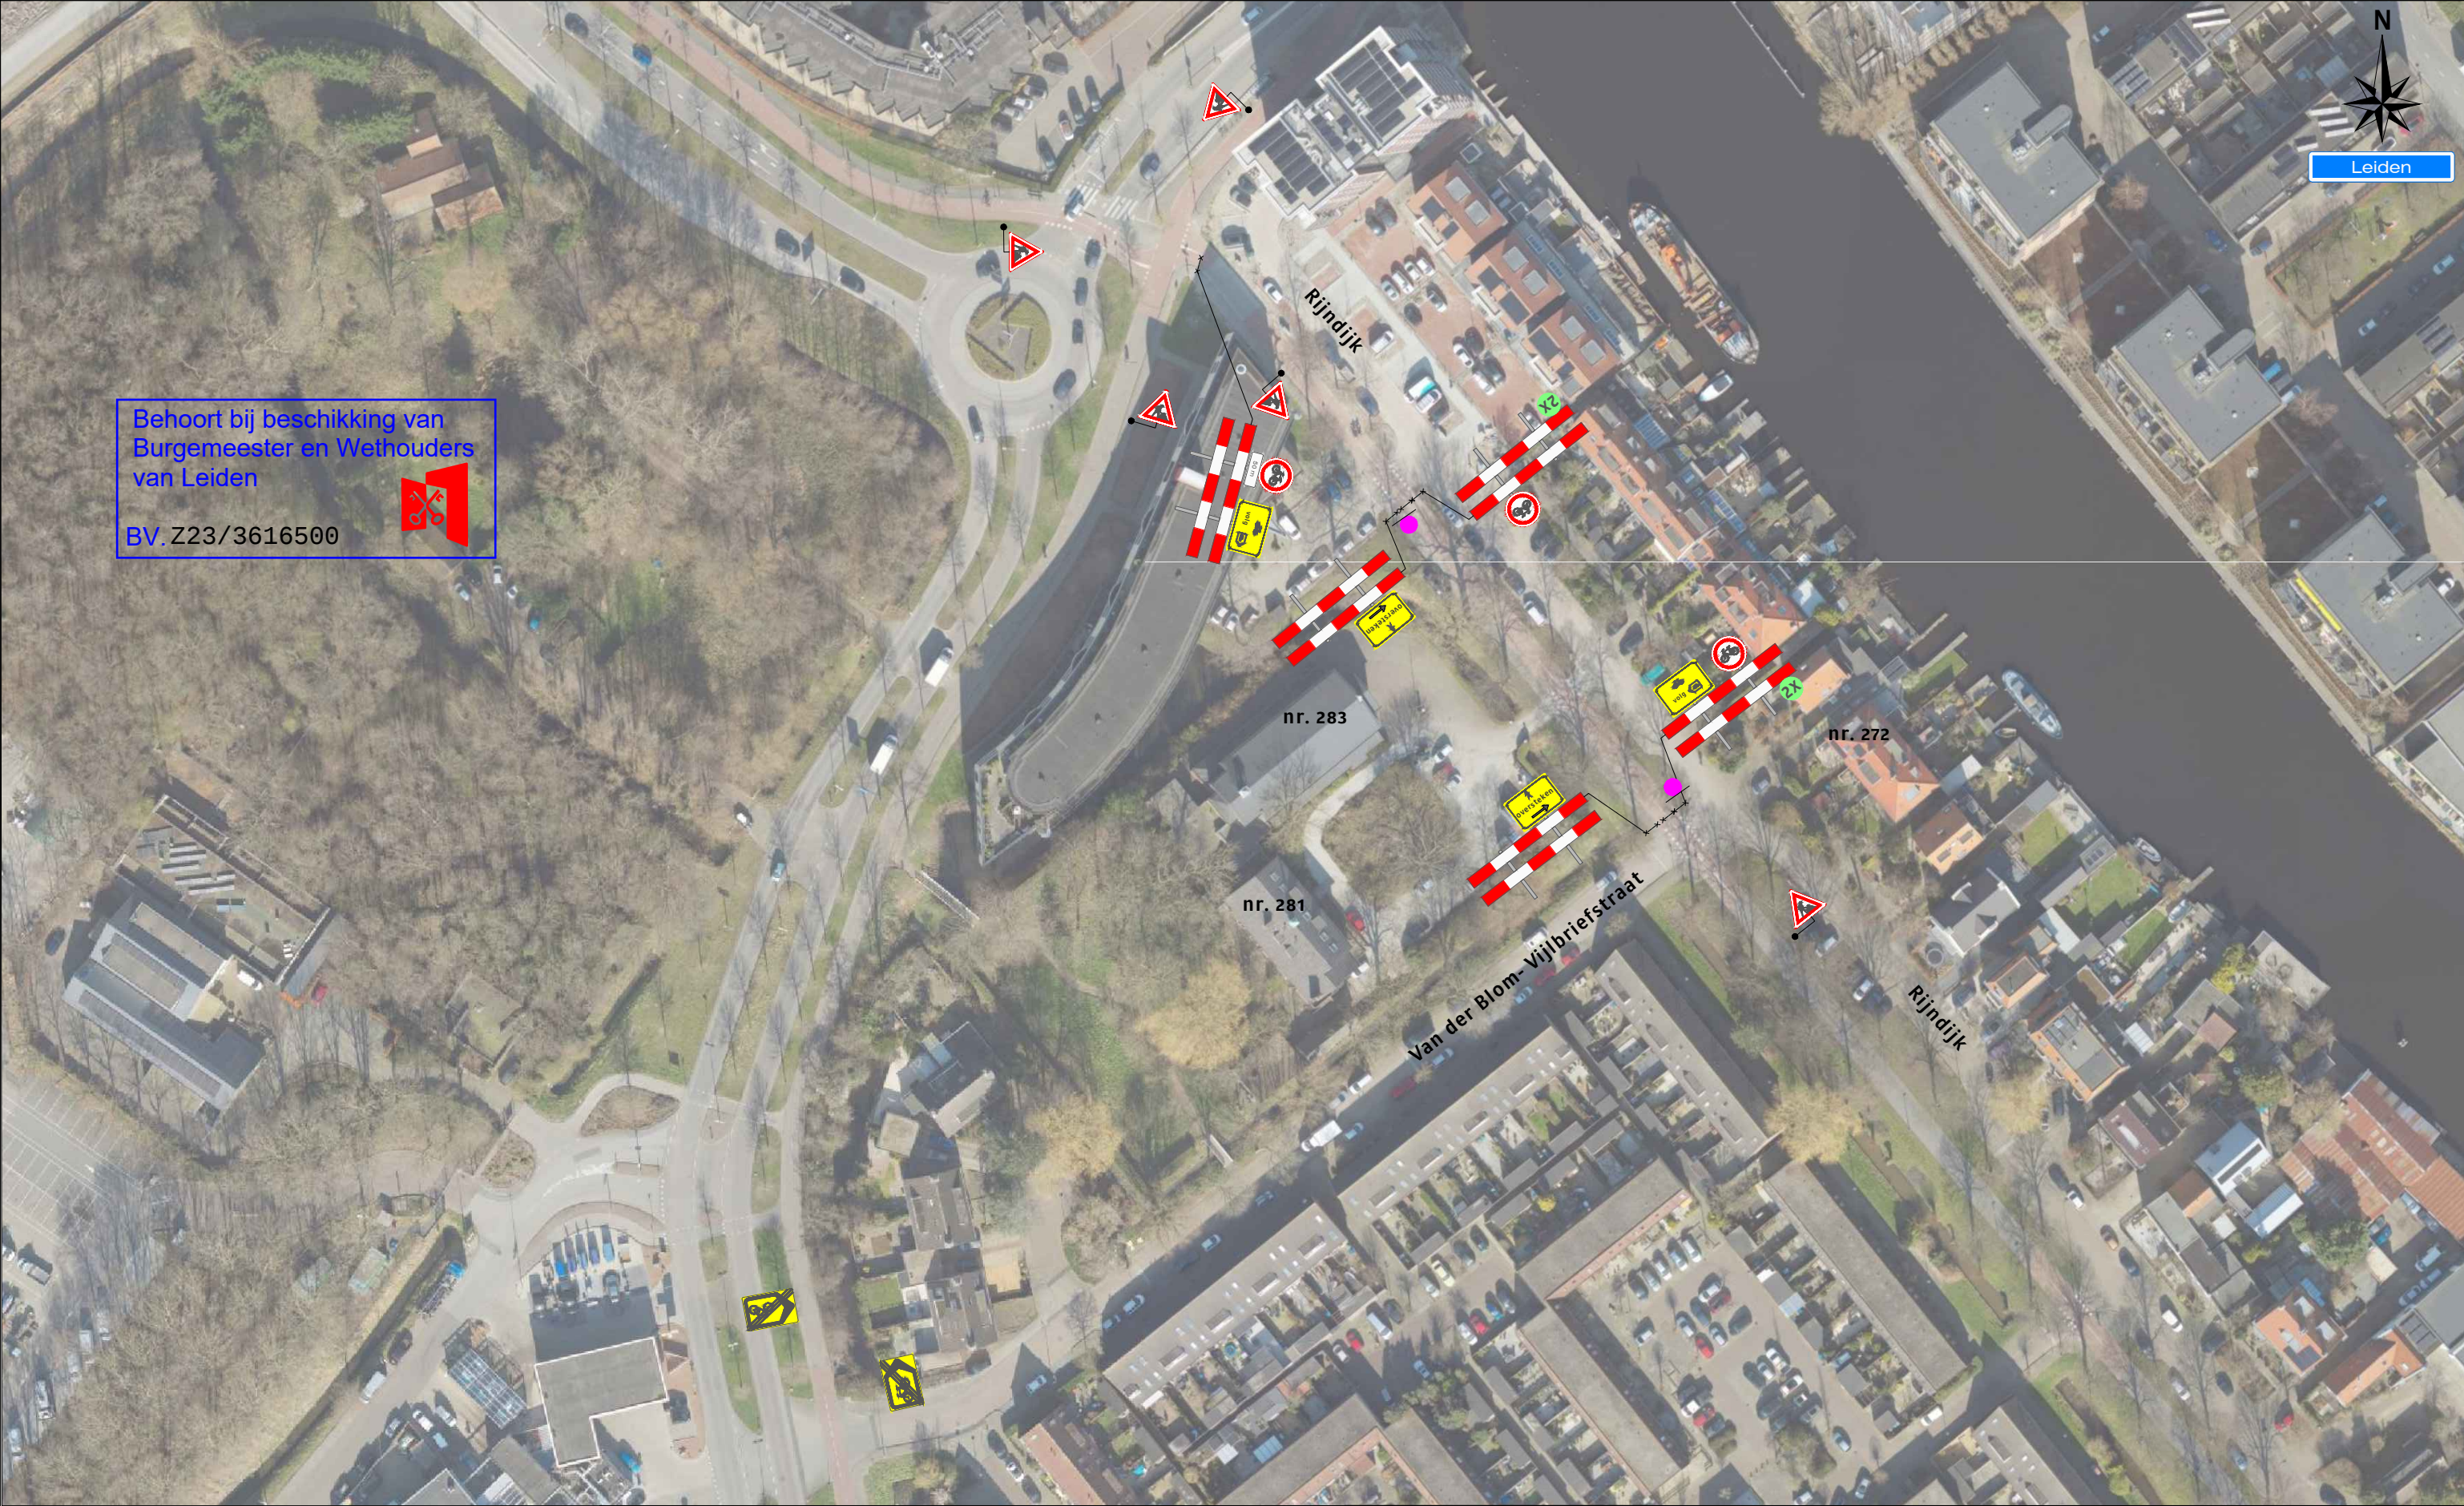


Legenda



2X

Werkruimte

Werkvakindeling fietspad

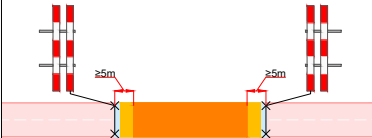

Opdrachtgever:



Versluys verkeers-techniek BV
Bodegraven - Ede - Rotterdam - Vijhuizen

Project:
Rijndijk 281 te Leiden

Onderdeel: Verkeersmaatregel			Afstand VRI: ...	
Aard werkzaamheden opdr.gever: Boogzinker			K54368	
Getekend : E. Timman		Datum : 23-11-23		
Gecontroleerd : K. Both		Datum : 23-11-23		
Referentienr. :		Tekeningnummer:		
Formaat: A3	Schaal: nvt	Status: Concept	123-05274-01	
Plaatsing conform CROW 96a en 96b - Conflicterende bebording / bewegwijzering afdekken				