


overzicht aansluitingen puinverharding Markdijk B100
overzichtstekening



Topo

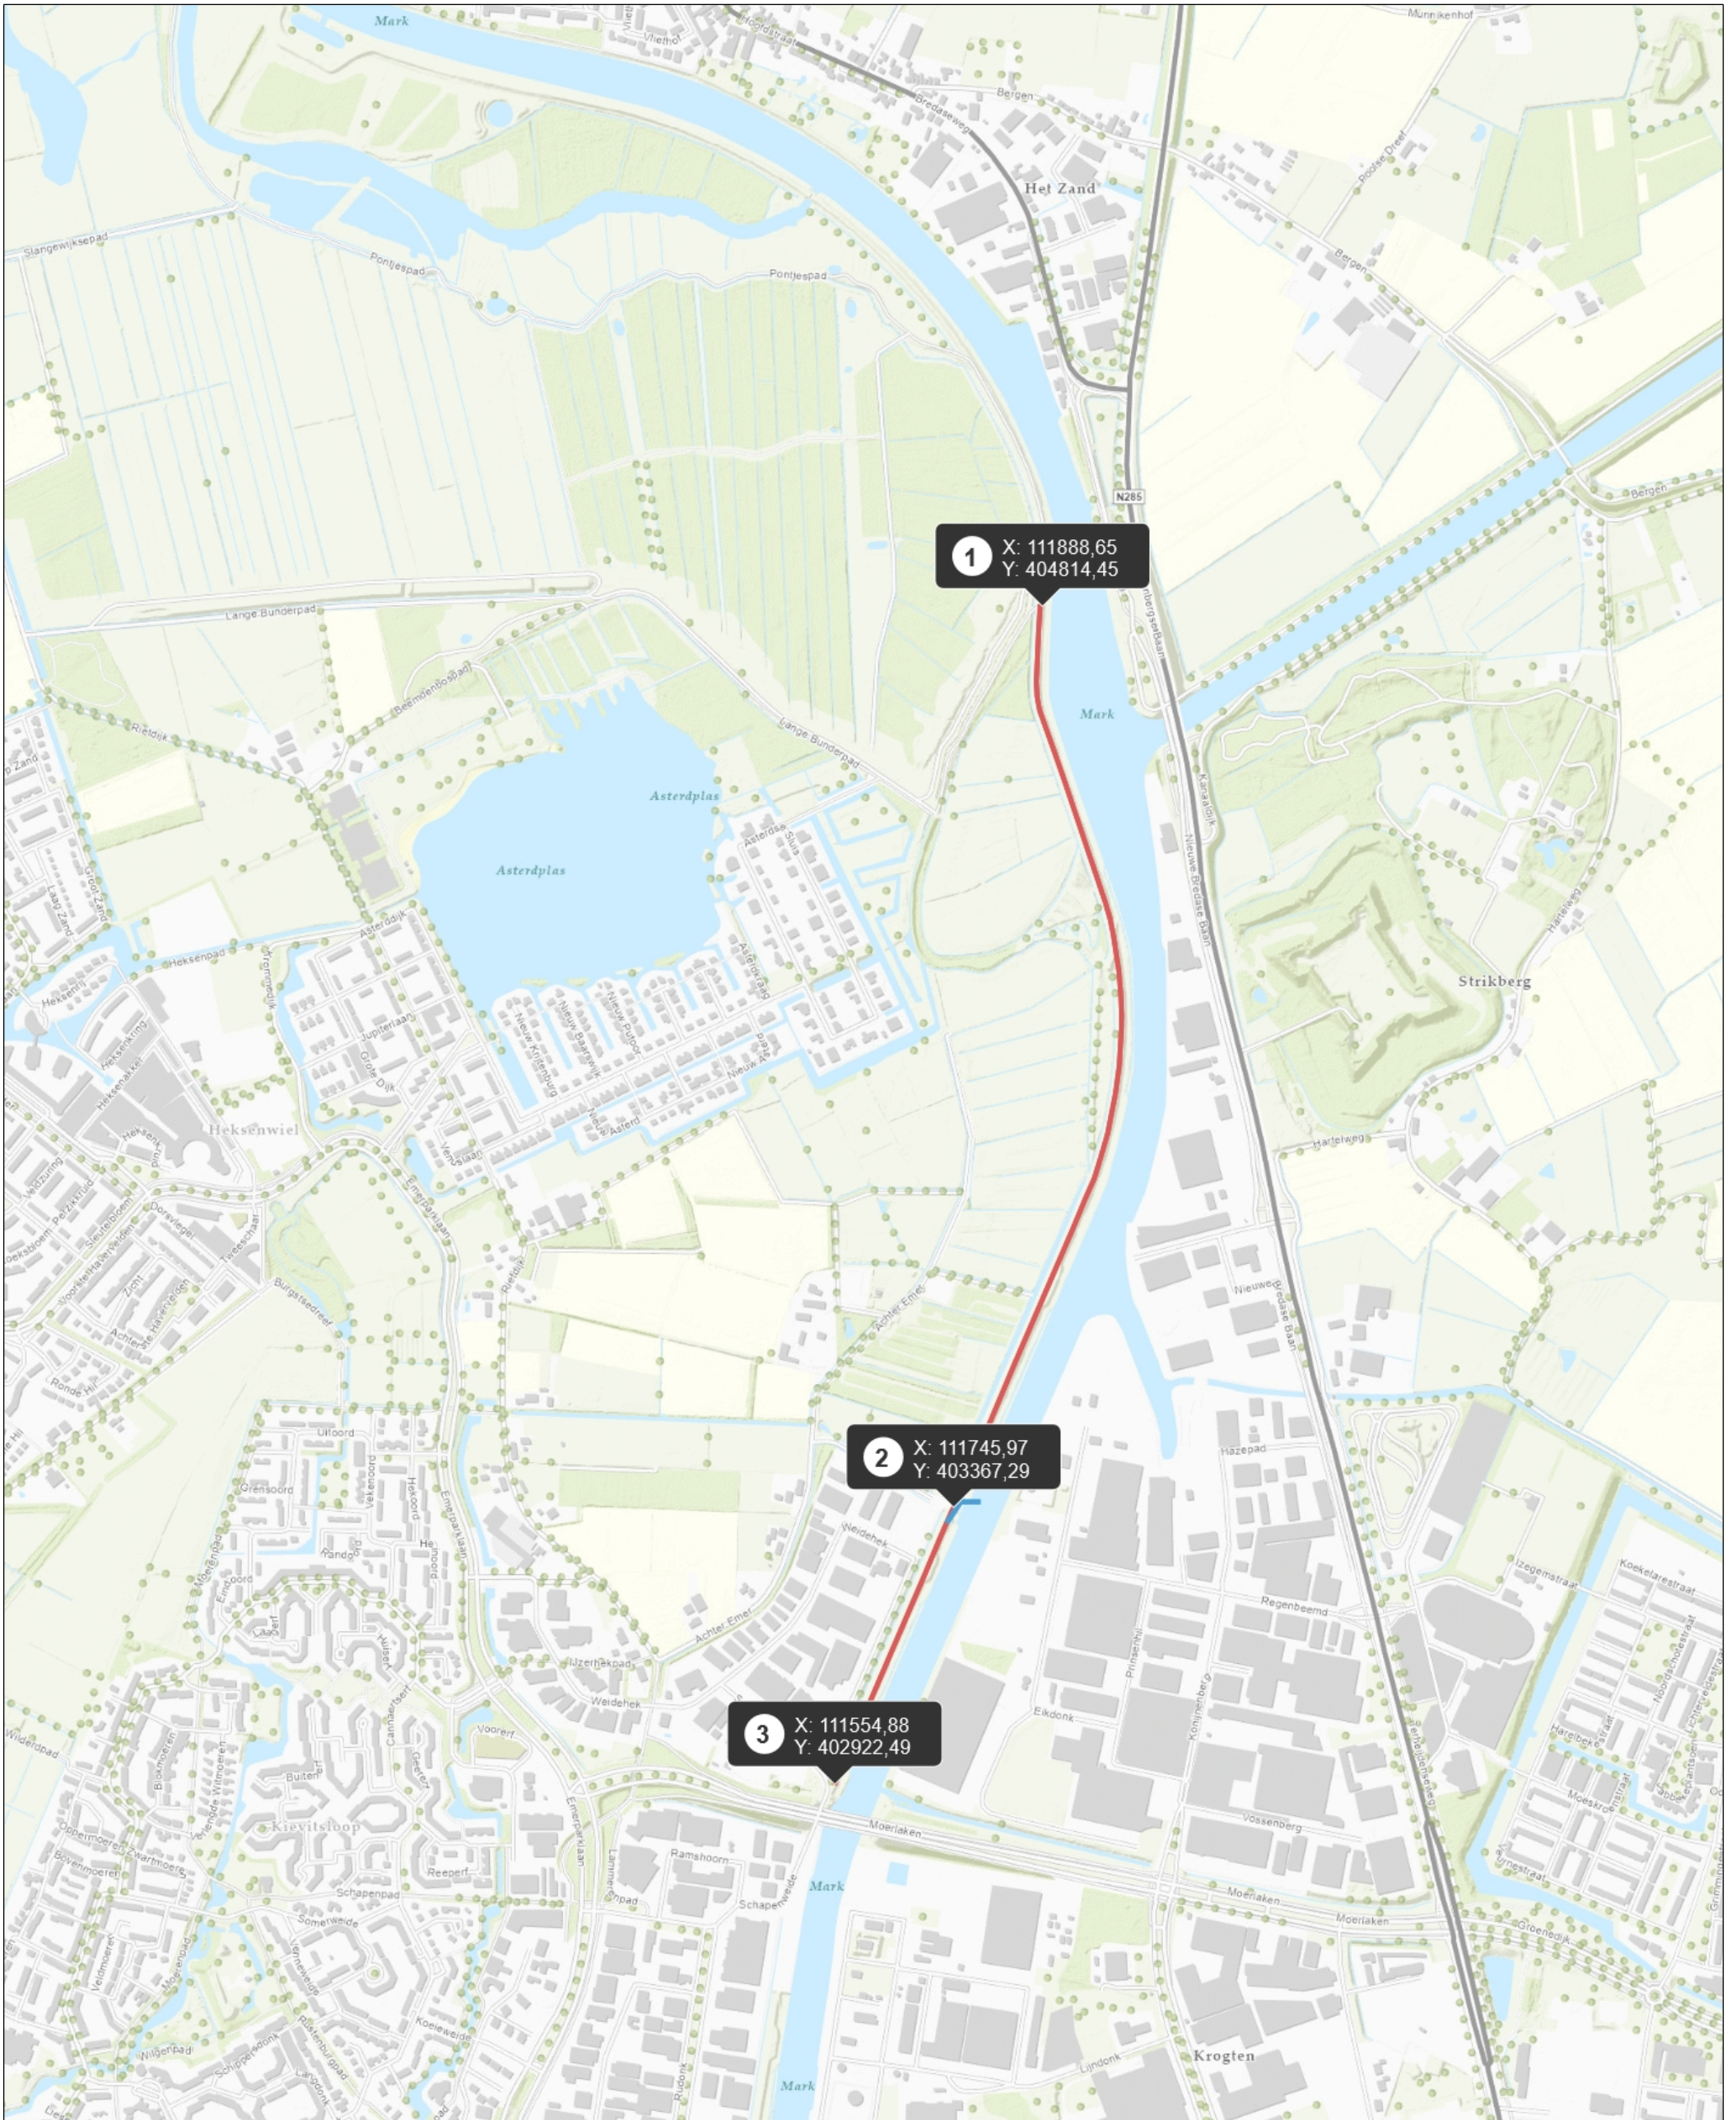

Waterschap
Brabantse Delta

Naam/Proces:
Onderhouden Team K&V

Datum: 16-04-2024

Formaat: A3

Schaal: 1:10,000

