



Kadastrale gegevens aanleg halfverharding B100 Markdijk

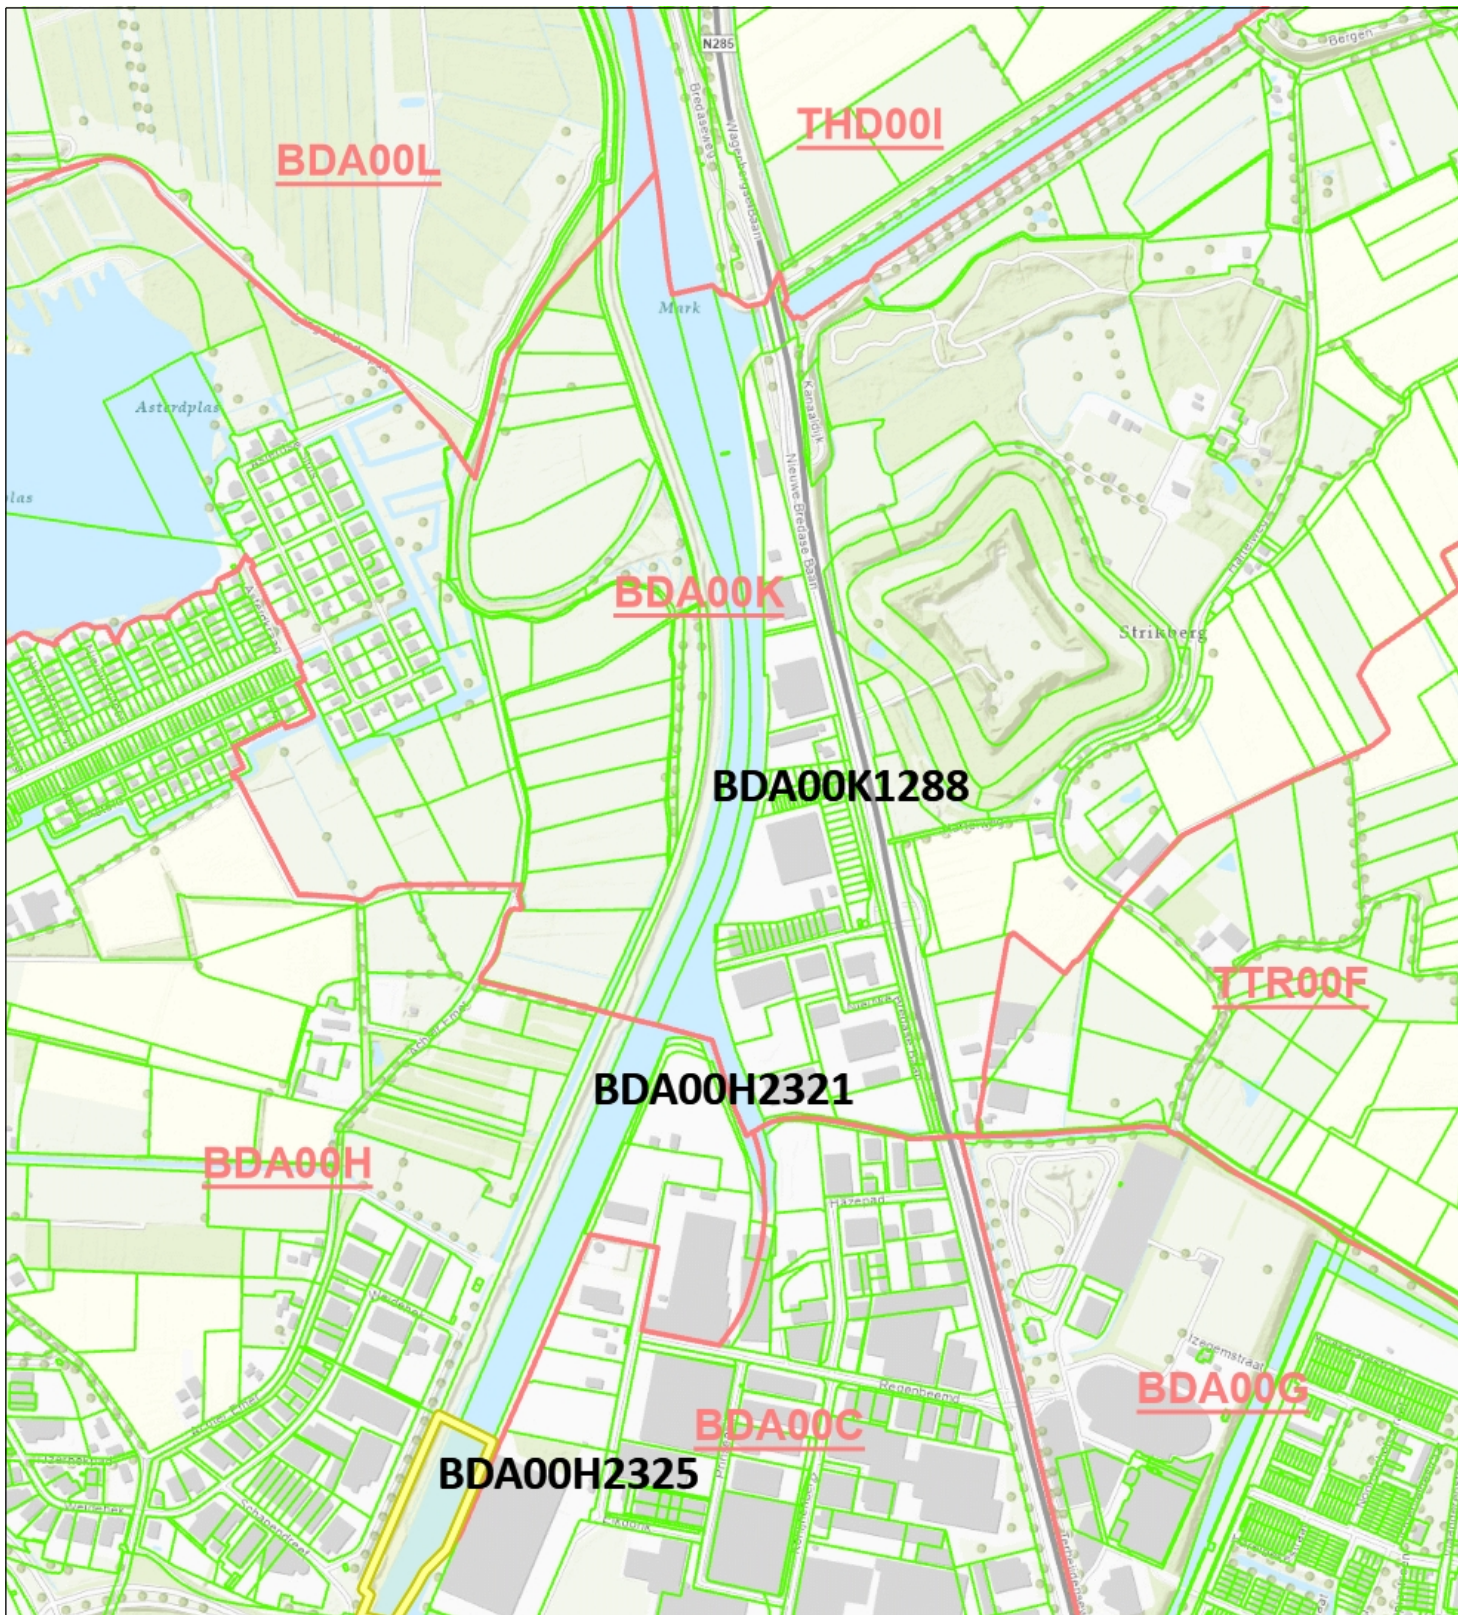

- Sectiegrenzen
- Percelen
- Topo

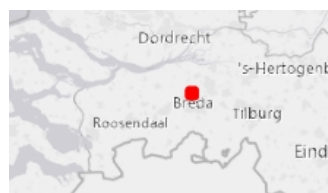

**Naam/Proces:**  
Onderhouden Team K&V

**Datum:** 13-05-2024

**Formaat:** A4

**Schaal:** 1:10,000