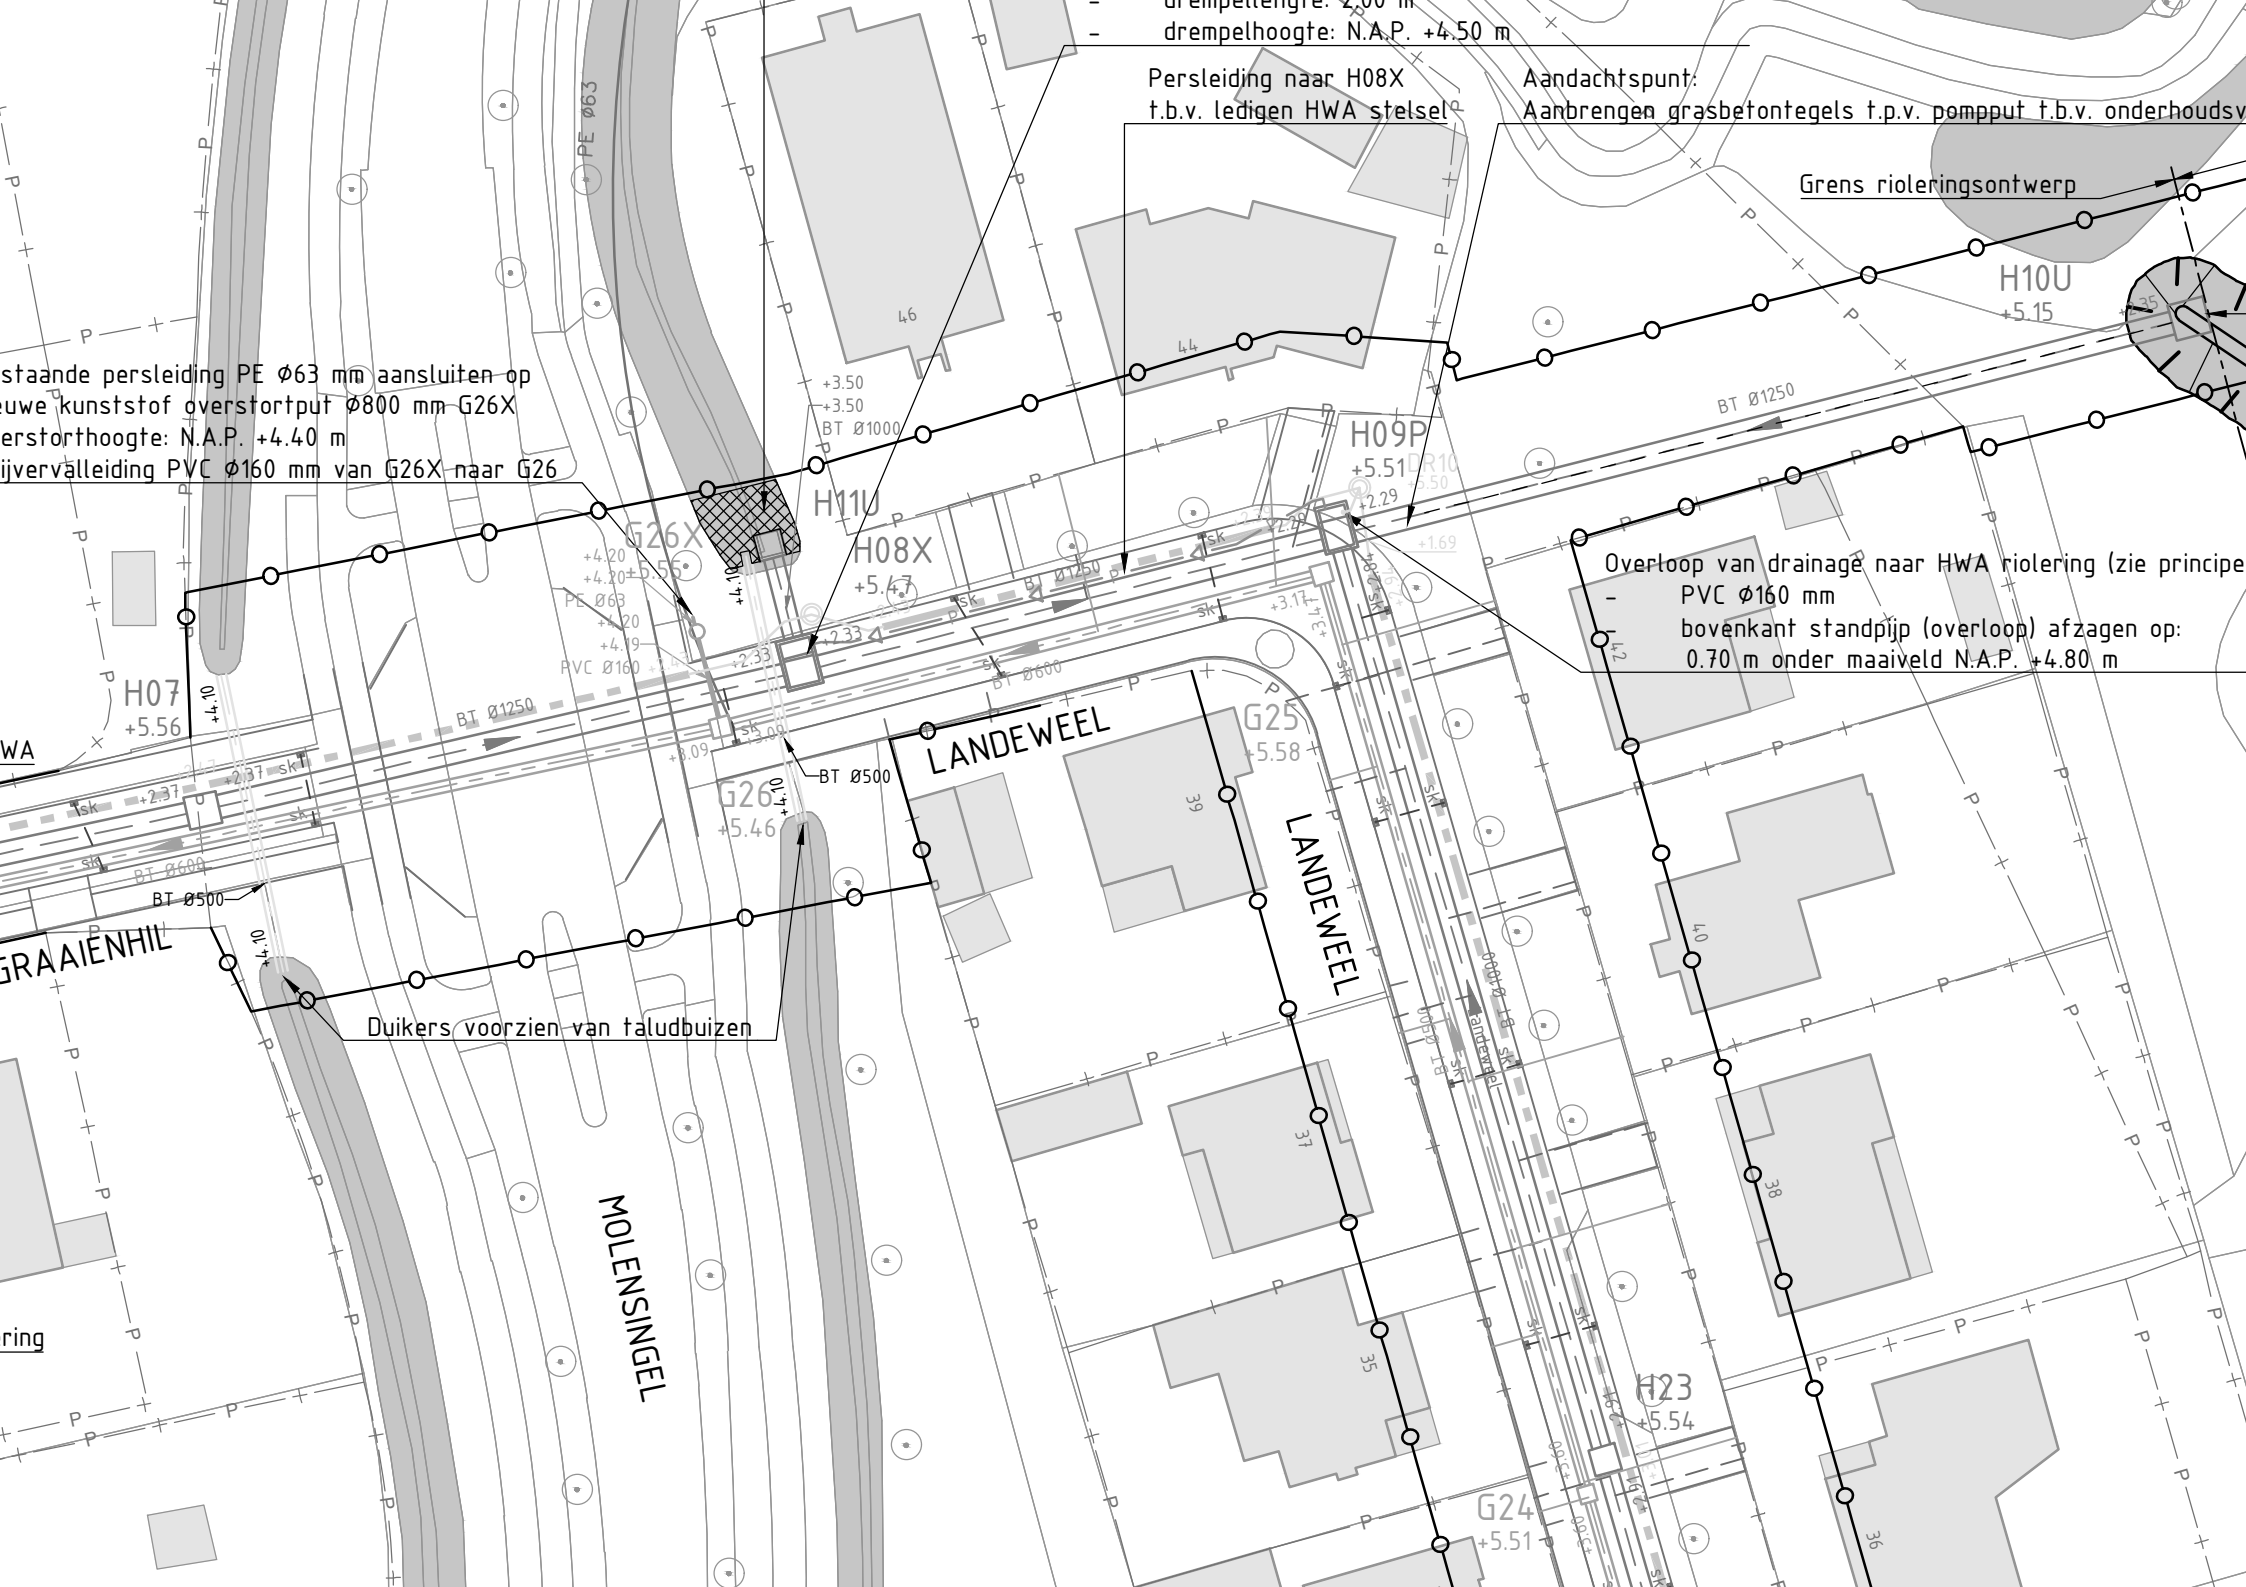
- drempellengte: 2.00 m
- drempelhoogte: N.A.P. +4.50 m
Persleiding naar H08X
t.b.v. ledigen HWA stelsel
Aandachtspunt:
Aanbrengen grasbetontegels t.p.v. pompput t.b.v. onderhoudsv
Grens rioleringsontwerp
staande persleiding PE Ø63 mm aansluiten op
euwe kunststof overstortput Ø800 mm G26X
erstorthoogte: N.A.P. +4.40 m
ijvervalleiding PVC Ø160 mm van G26X naar G26
Overloop van drainage naar HWA riolering (zie principe
- PVC Ø160 mm
- bovenkant standpijp (overloop) afzagen op:
0.70 m onder maaiveld N.A.P. +4.80 m
Duikers voorzien van taludbuizen
H10U
+5.15
H09P
+5.51
H11U
H08X
+5.47
G26X
+5.56
G26
+5.46
H07
+5.56
G25
+5.58
H23
+5.54
G24
+5.51
LANDEWEEL
LANDEWEEL
MOLENSINGEL
GRAAIENHIL
BT Ø1250
BT Ø1000
BT Ø600
BT Ø500
PE Ø63
PVC Ø160
46
44
42
40
39
38
37
36
35