


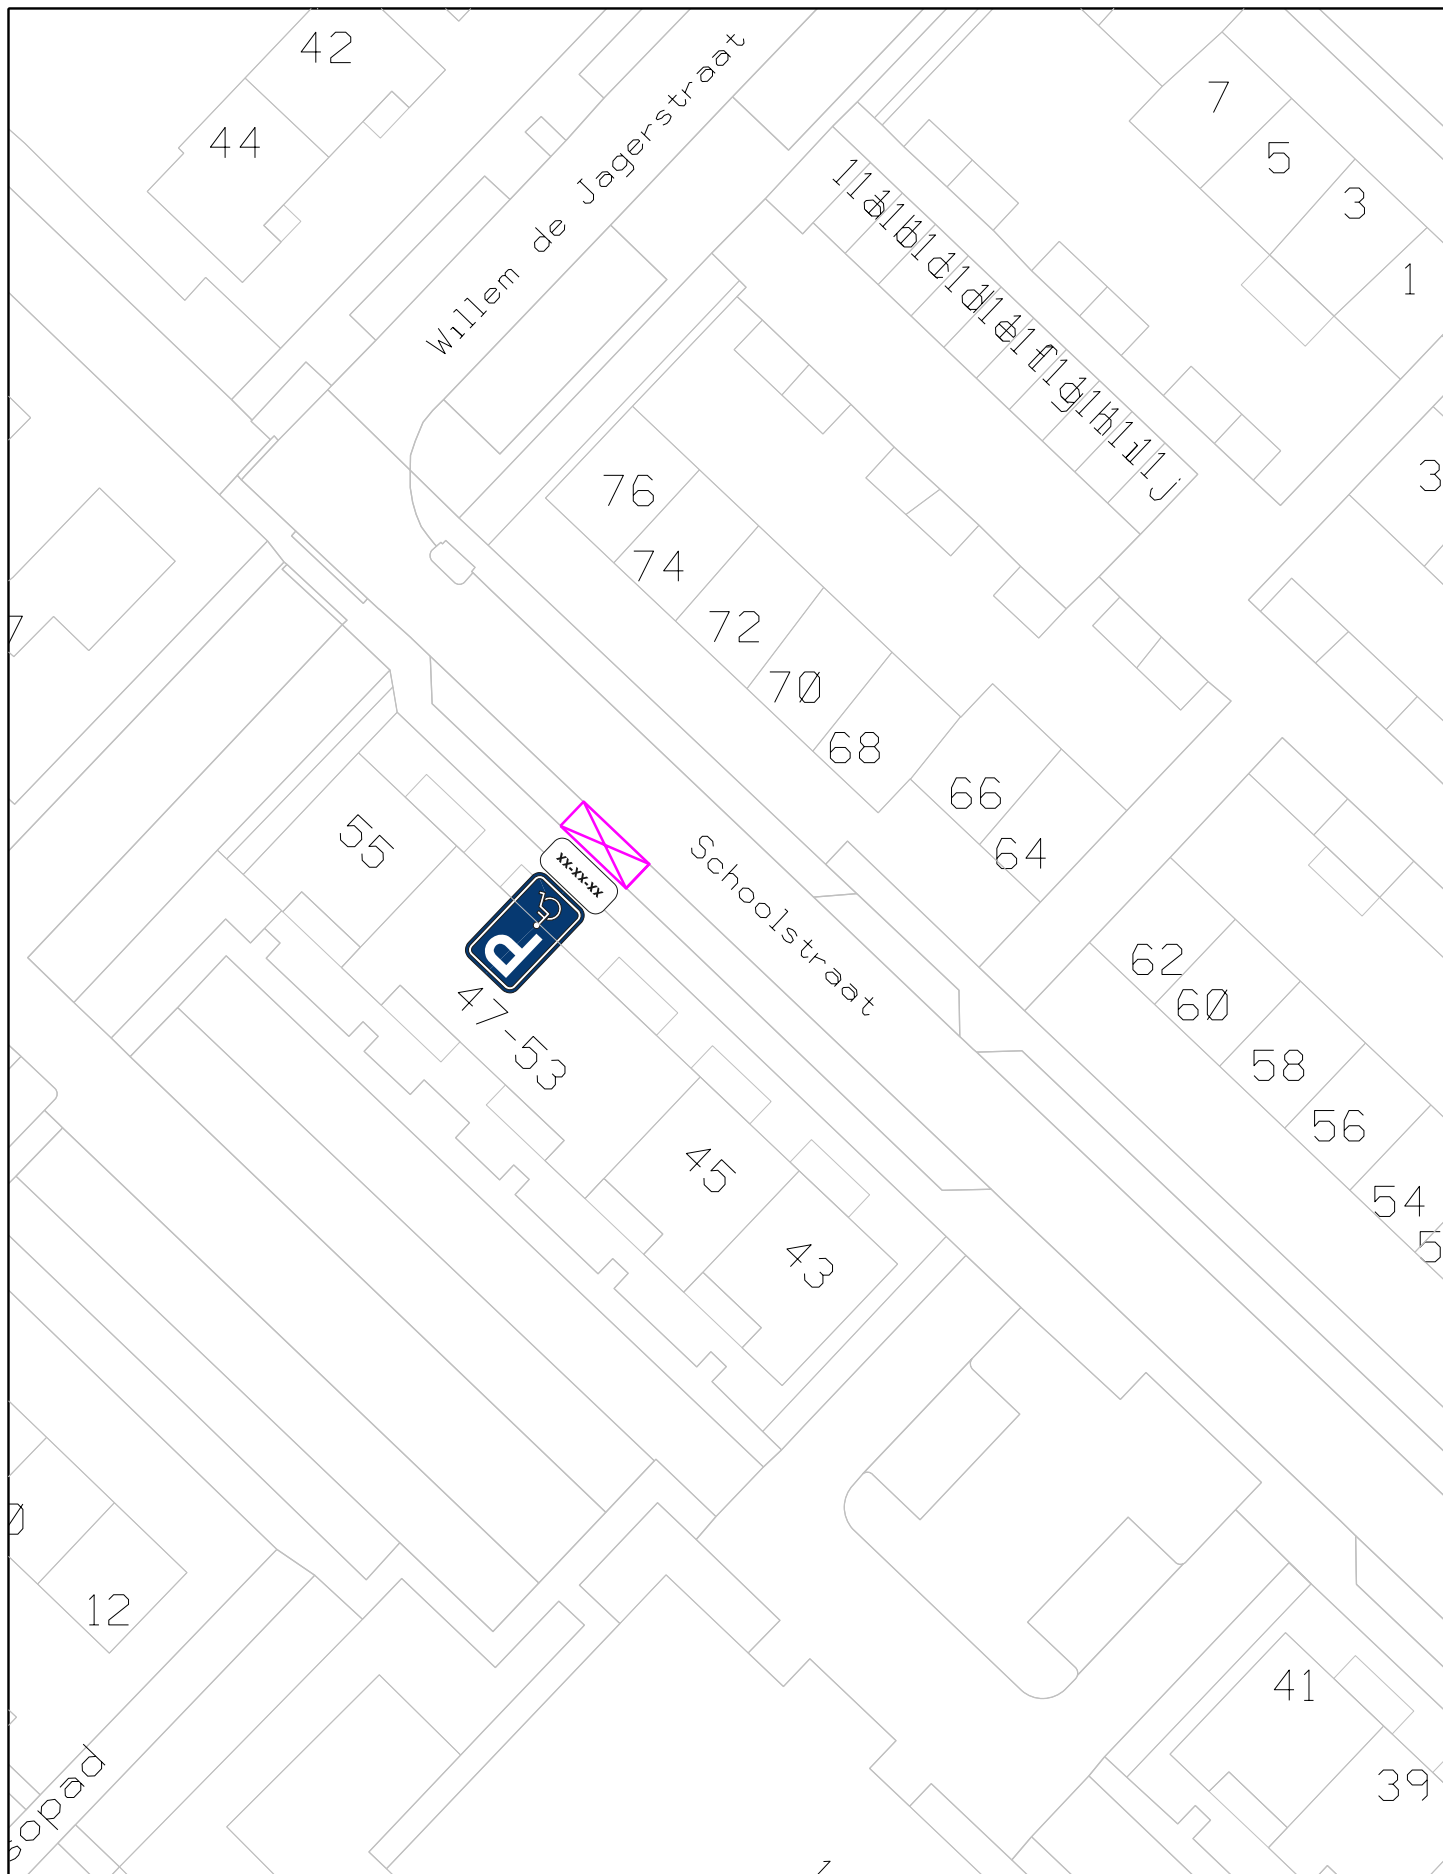

 gemeente Goeree-Overflakkee		gewijzigd:	onderwerp : Gehandicapten parkeerplaats op kenteken Schoolstraat 47 Stellendam Z-24-164256	

datum: 18-07-2024	schaal: 1 : 500 (A4)	get :TGA		