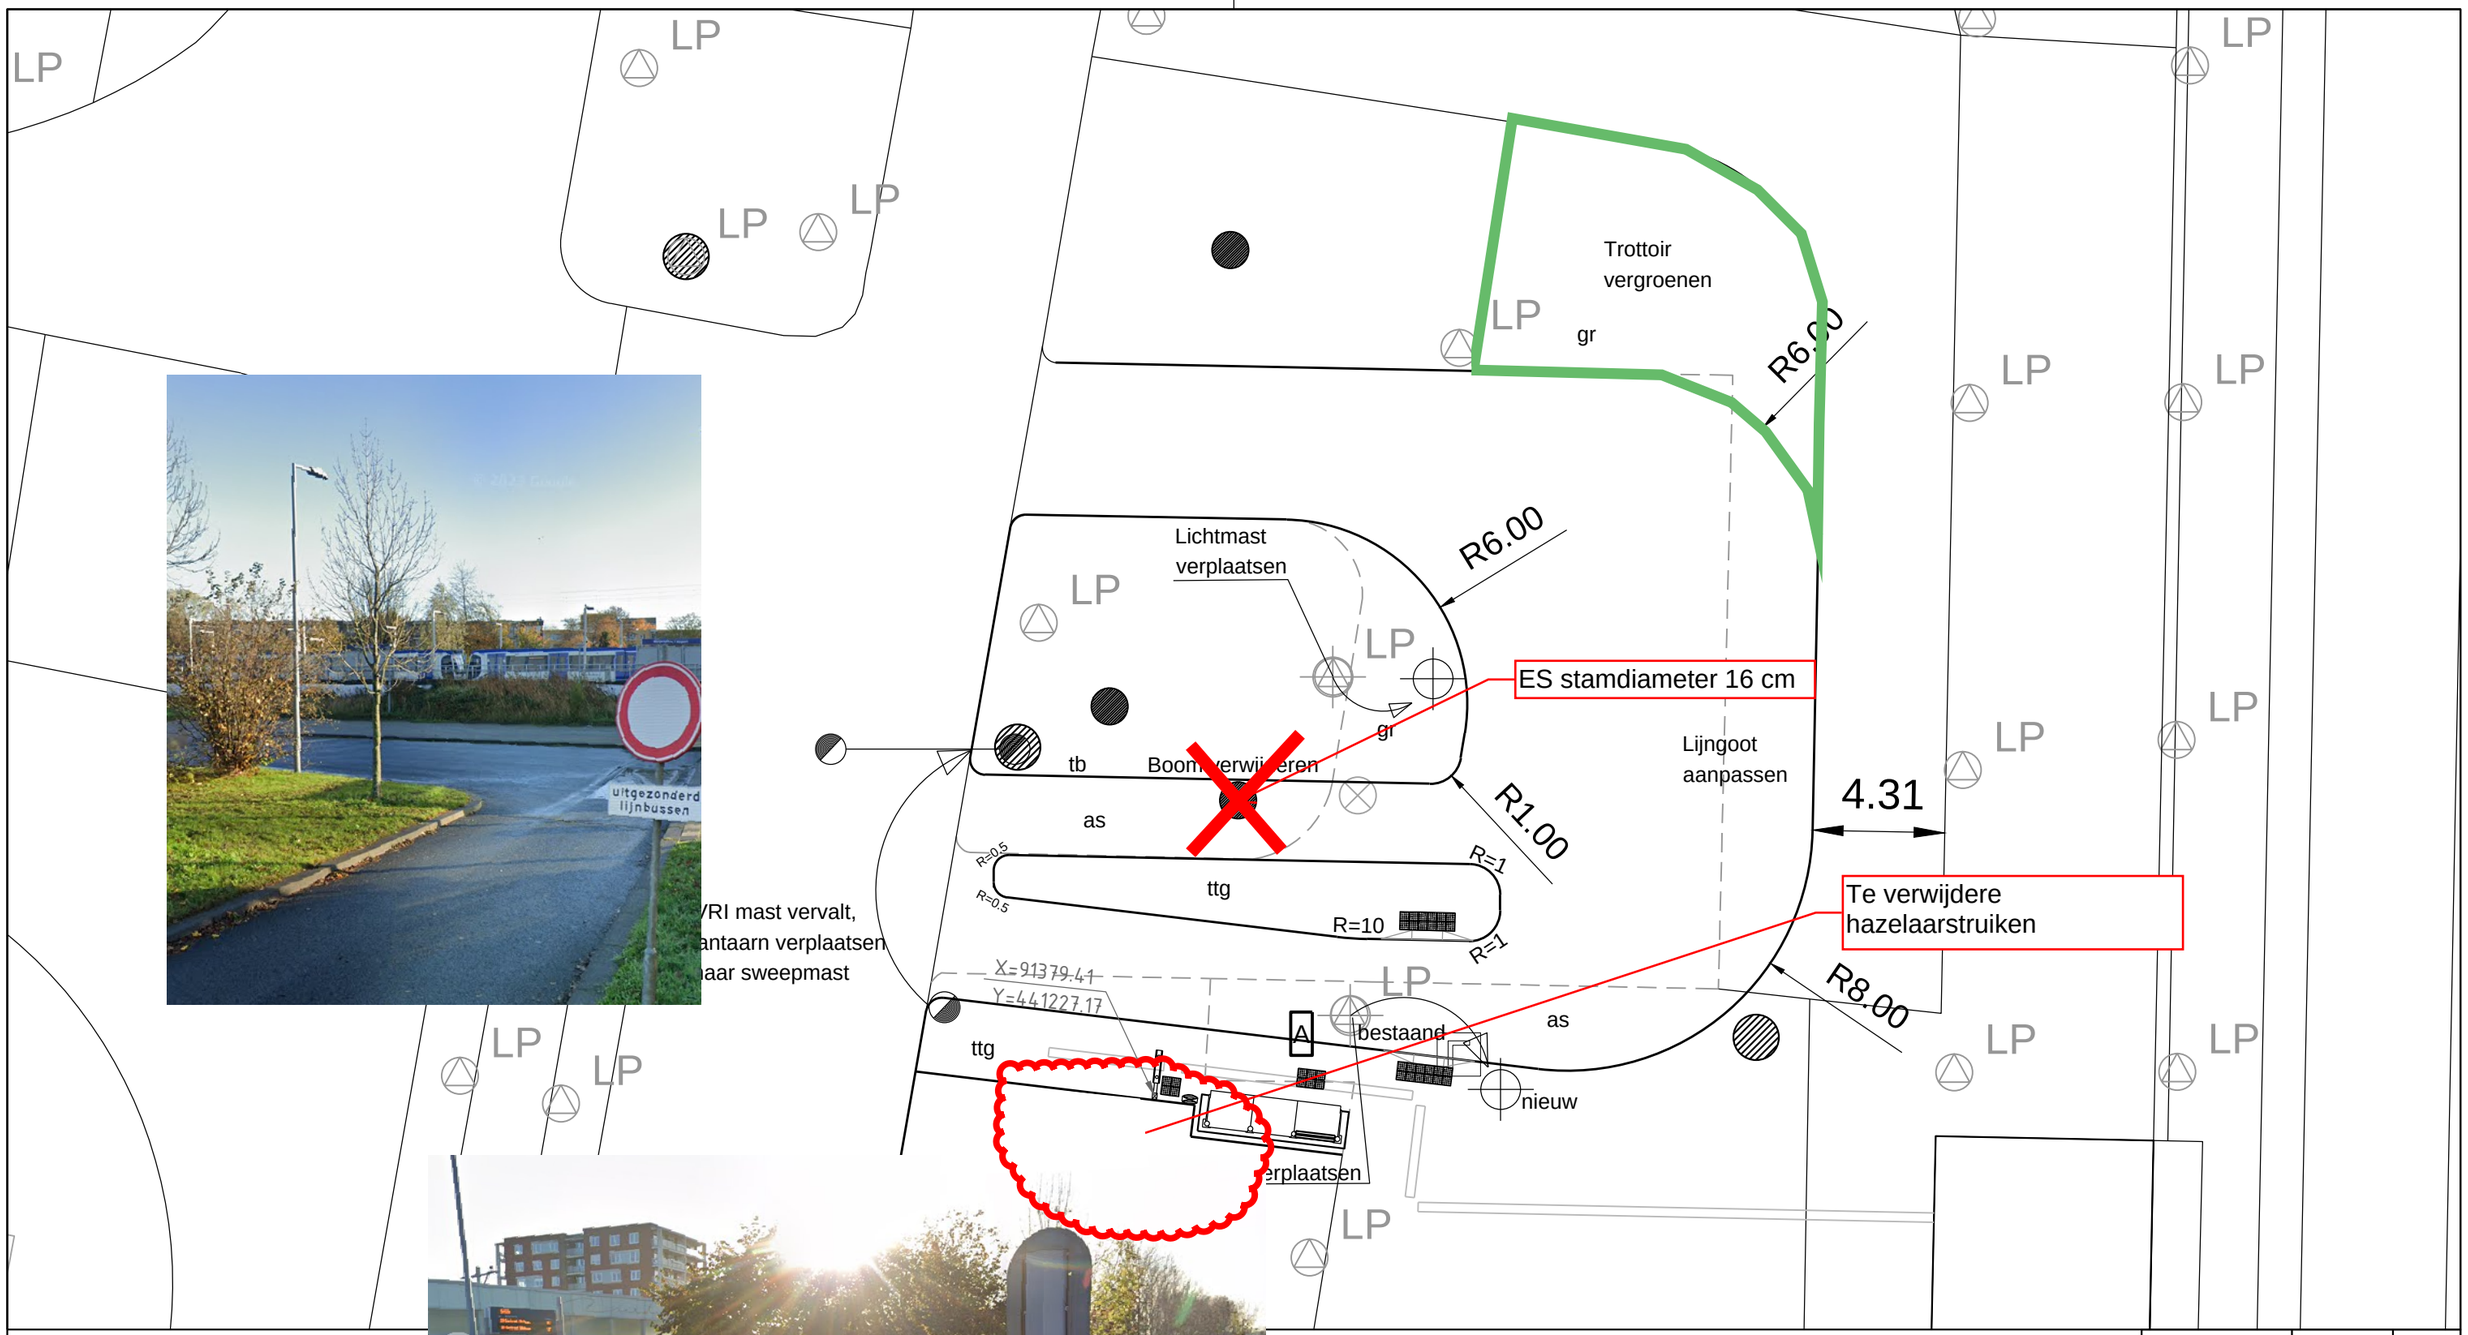

Legenda:

- tb trottoirband
- ttg trottoirtegels grijs 30x30x4cm
- as asfalt
- gr gras of lage beplanting (ntb)
- lichtmast verplaatsen
- invalidenoprit
- oversteekmarkering 180x60cm
- instapmarkering 90x60cm
- objectmarkering 60x60cm
- dreis
- Afvalbak

IRP	28-05-2024	
Getekend door	Datum	Versie

Schetsontwerp

Fairoaksbaan-Meijersplein

Aanpassing voor autonome bus

Schaal: 1:200	Gemeente Rotterdam, Stadsontwikkeling Mobiliteit
Formaat: A3	
Buurt:	

Bestandsnaam: MOB24-102_Fairoaksbaan_Autonome bus_v1.dwg

MOB 24 / 102

Bladnr: 1/1