



Verwijderen:
barriers en brug over Goorloop;
asfalt tussen N279 en kruispunt ventweg Bosscheweg/Sluisweg;
borden L10, C18, C7, f5 en f6.



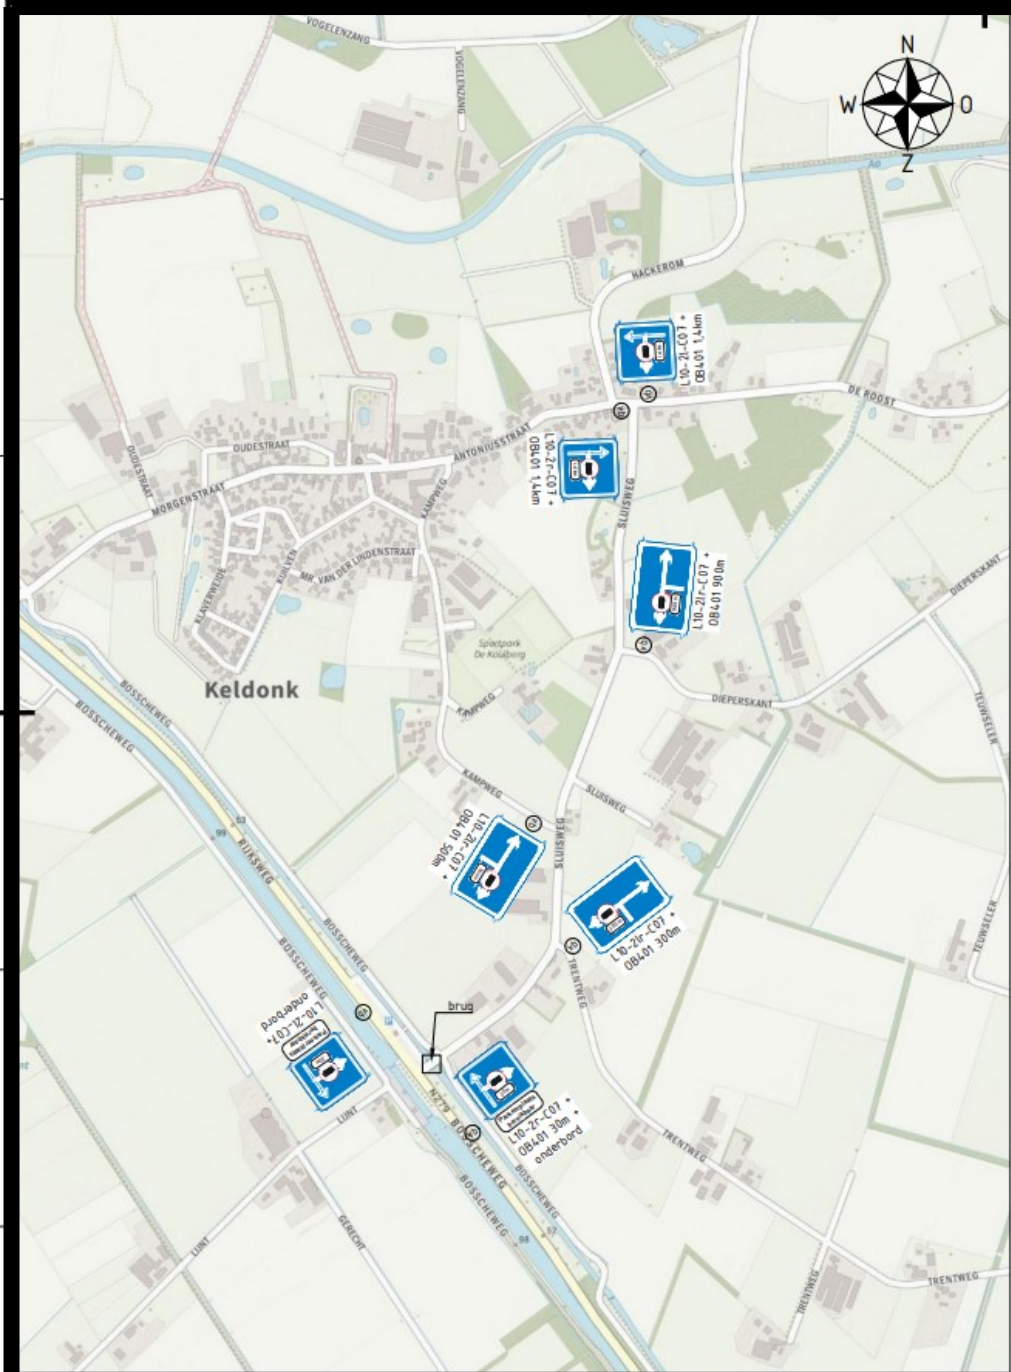

Vooraankondigingsborden (1:10.000)

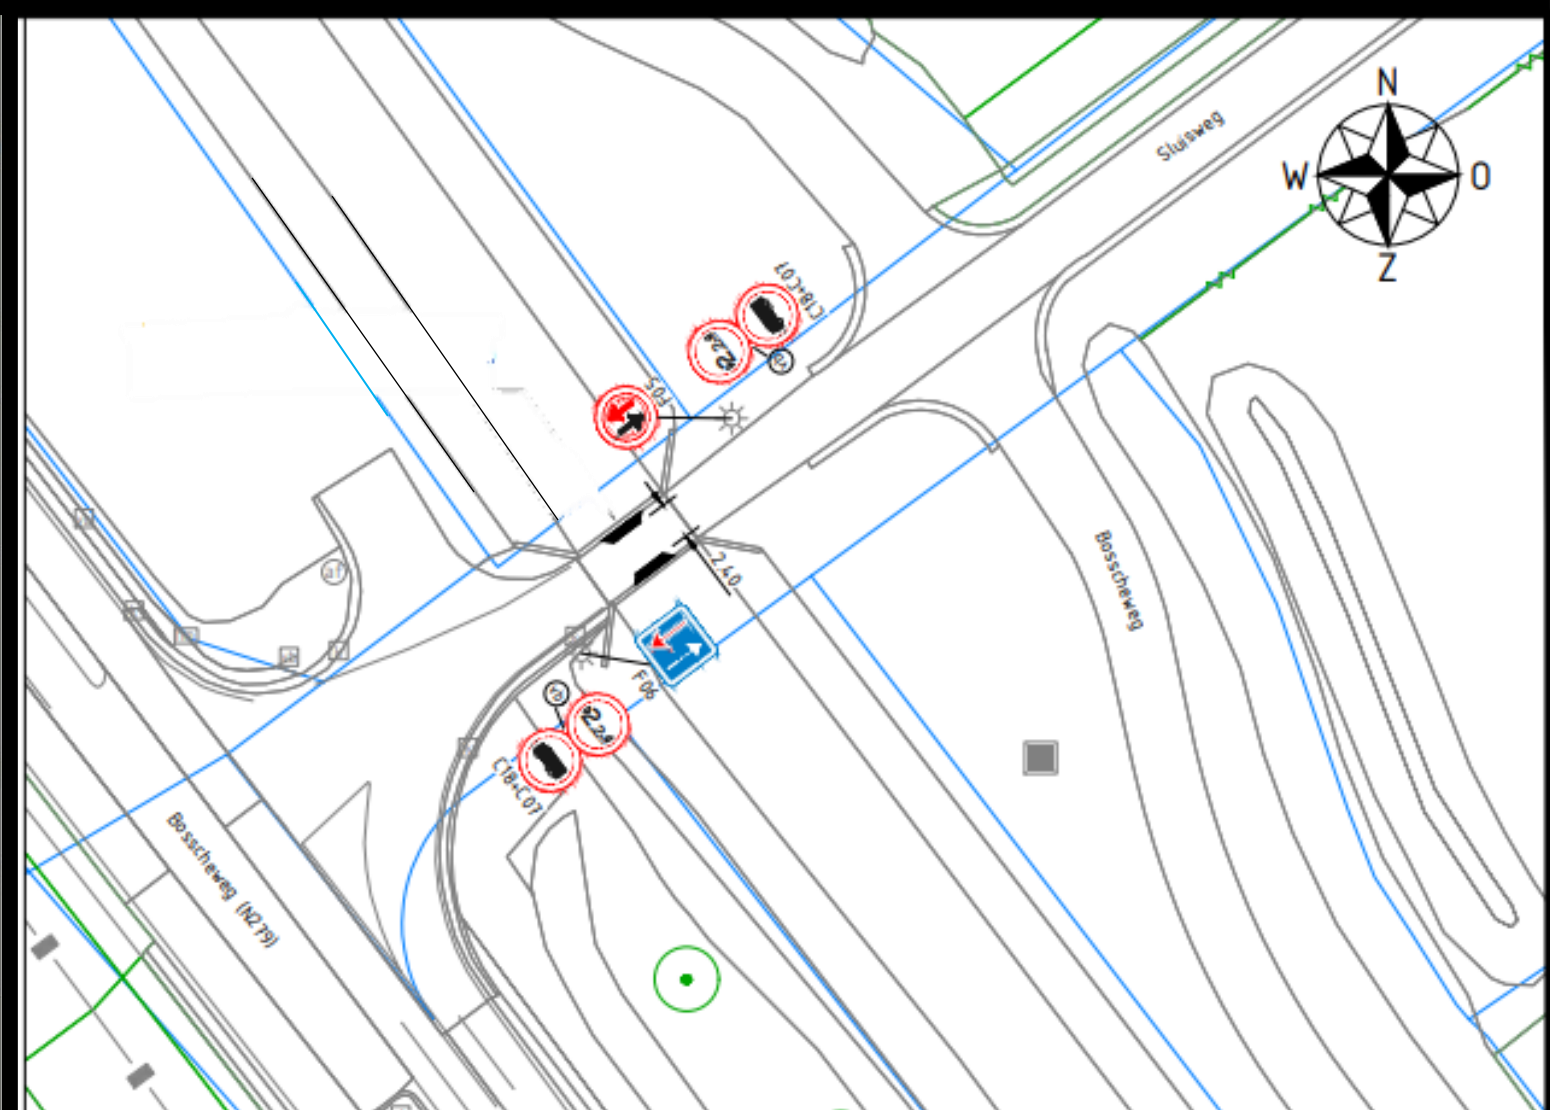

Bebording en barriers nabij de brug (1:500)