

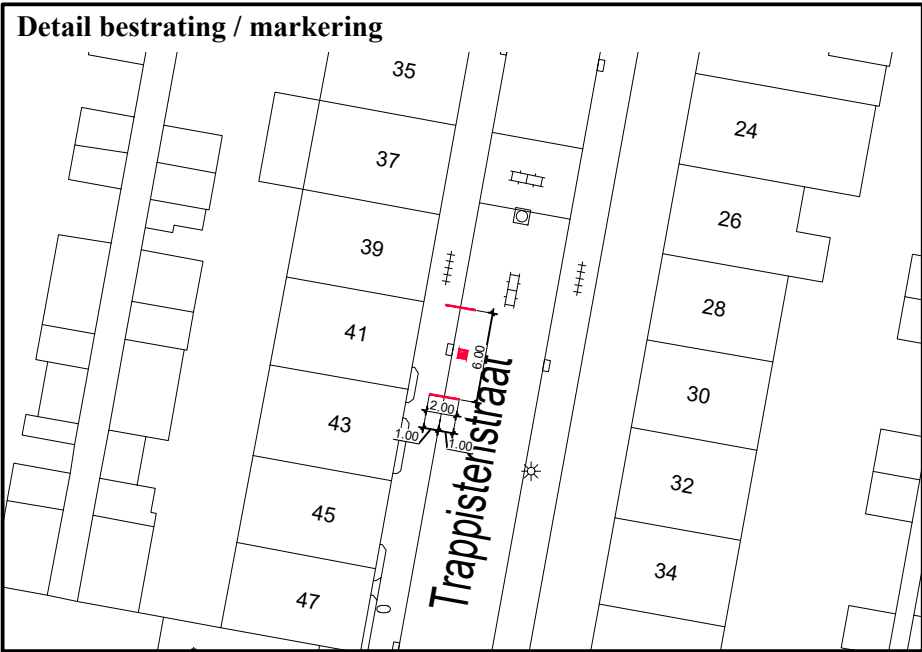


B

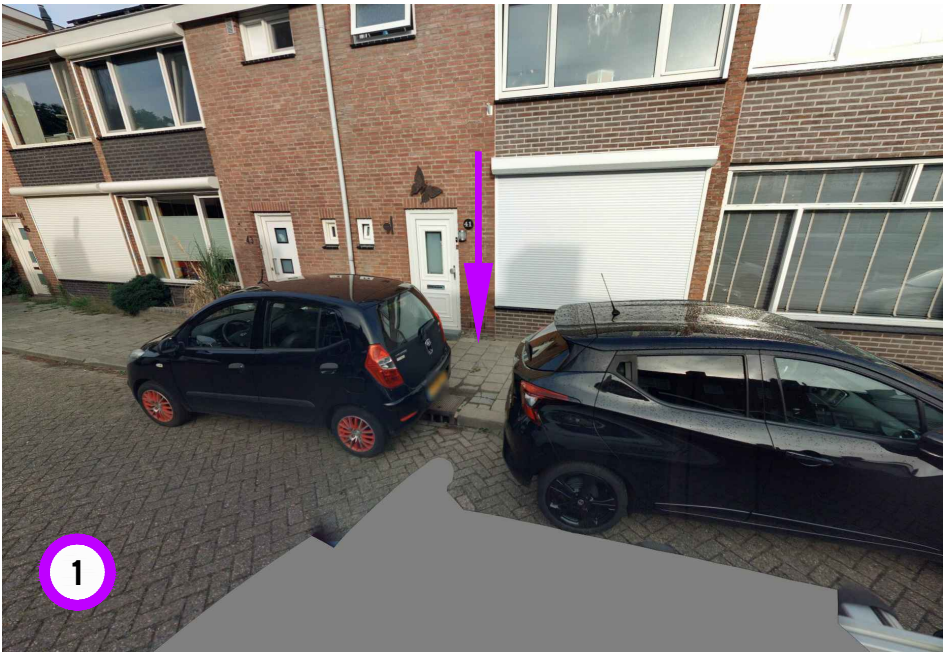

A

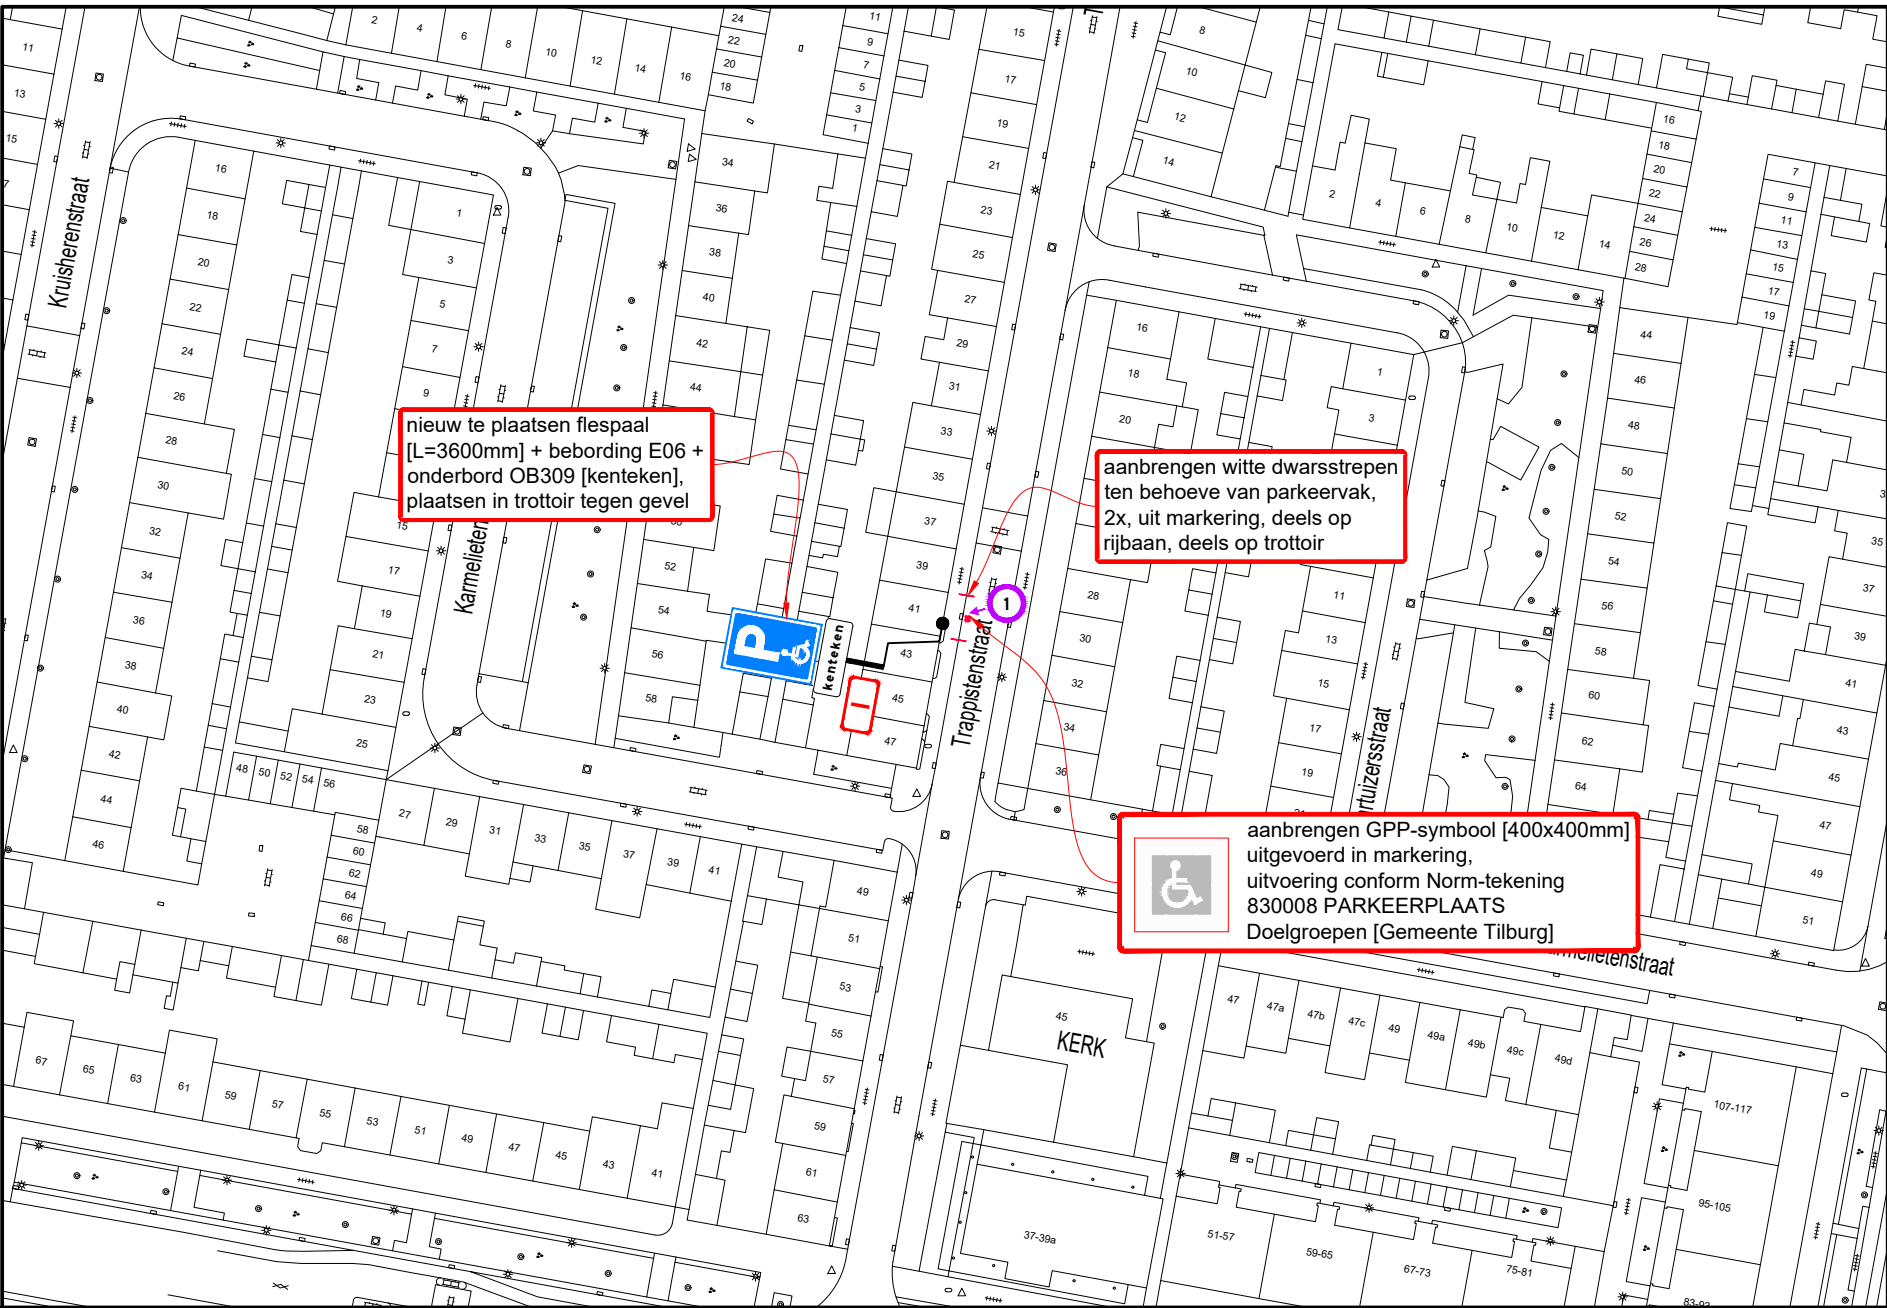

### Hoeveelhedenstaat

- nieuw:
- 1x flespaal [L=3600mm] + E06-bord + onderbord OB309 [kenteken]; type I
  - 1x symbool GPP in marking
  - 2x ononderbroken streep in marking, wit


verplaatsen:

-

verwijderen:

-

### Locatie

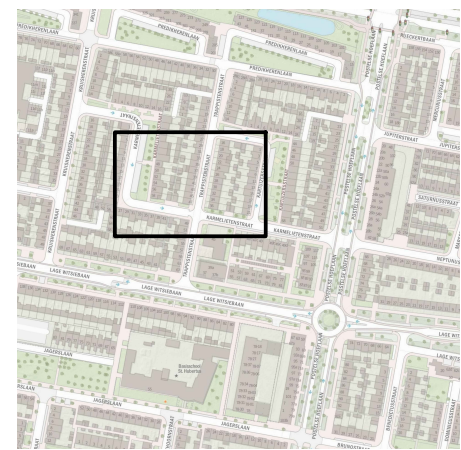

### Legenda



afmetingen standaard RVV-bebording

|                 |          | type bord |     |     |      |
|-----------------|----------|-----------|-----|-----|------|
|                 |          | I         | II  | III | IV   |
| vormgeving bord | maat     | 400       | 600 | 800 | 1000 |
|                 | diameter | 400       | 600 | 800 | 1000 |
| driehoek        | zijde    | 500       | 700 | 900 | 1100 |
|                 | zijde    | 400       | 600 | 800 | 1000 |
| vierkant        | breedte  | 300       | 400 | 600 | 800  |
|                 | hoogte   | 450       | 600 | 900 | 1200 |
| rechthoek       | hoogte   | X         | 700 | 900 | X    |

maten in mm

plaatsing RVV-bebording

- hoogte onderkant bebording ten opzichte van verharding bedraagt minimaal 2,20 m
- bebording bevestigen op flespaal, tenzij anders vermeld



www.vevon.nl  
Tel: 013-2132202



opdrachtgever:

**GPP Trappistenstraat 41 te Tilburg**

Permanente verkeersmaatregelen

|                |                    |             |
|----------------|--------------------|-------------|
| getekend:      | W. Vaartjes        | 30-07-24    |
| gecontroleerd: | P. Kraan           | 30-07-24    |
| vrijgegeven:   | M. Jacobs          | 30-07-24    |
| versie:        | v 1.0 - DEFINITIEF |             |
| schaal:        | 1:1000             | formaat: A3 |

Niets van deze tekening mag worden vervoelvoudigd en/of openbaar gemaakt d.m.v. druk, fotokopie, microfilm of op welke andere wijze ook, zonder voorafgaande schriftelijke toestemming van Vevon B.V., noch zonder de afgeleverde tekening te vernietigen.