Bouwfase 1, fundering
schaal: 1:25

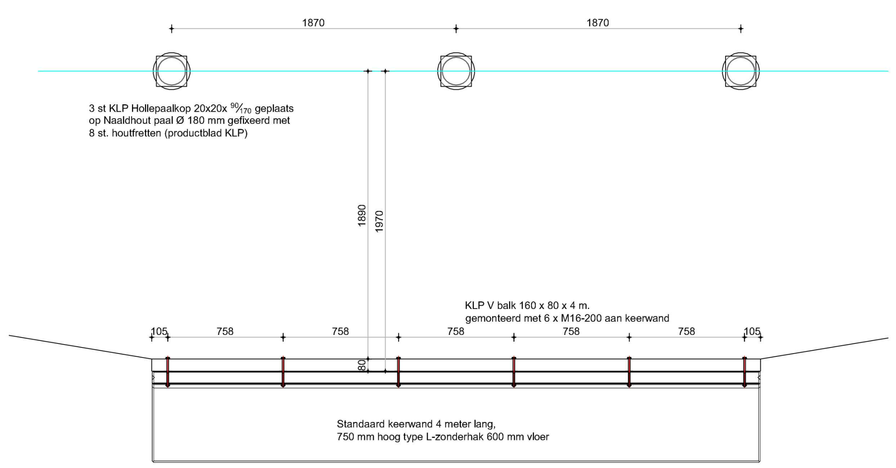

Bouwfase 2, draagbalken en gordingen
schaal: 1:25

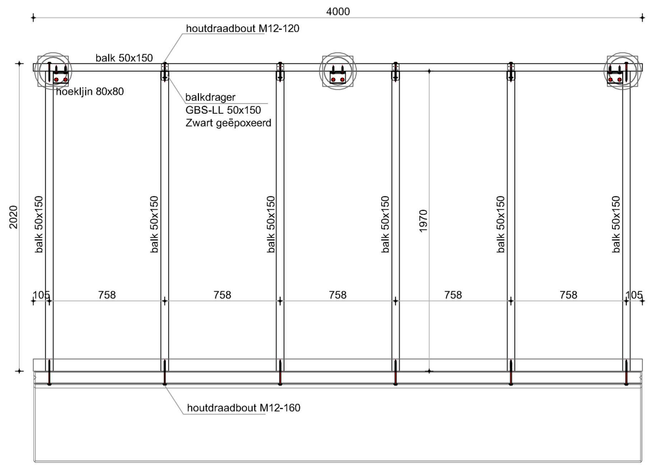

Bouwfase 3, Balusters t.b.v. de leuning
schaal: 1:25

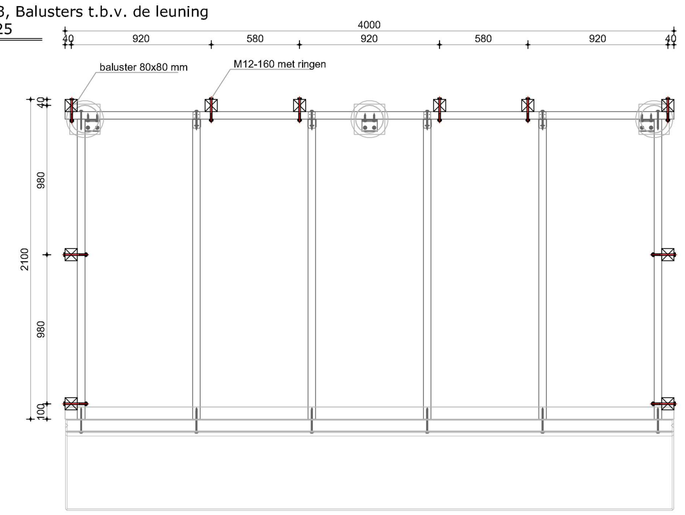

Bouwfase 4, Afwerking leuning
schaal: 1:25

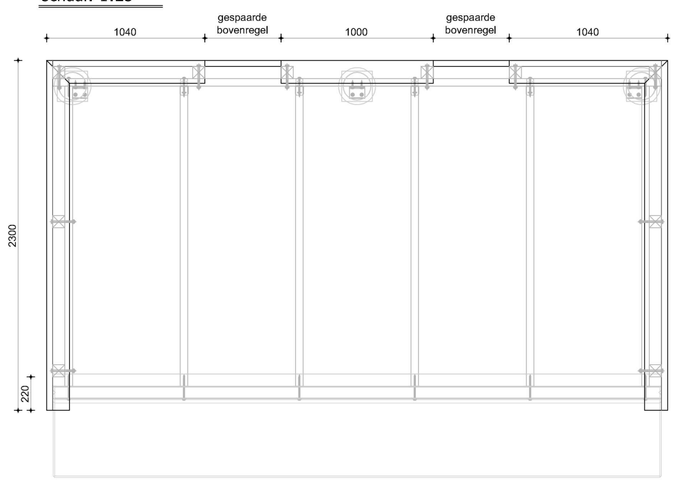

Boormal Keermuur

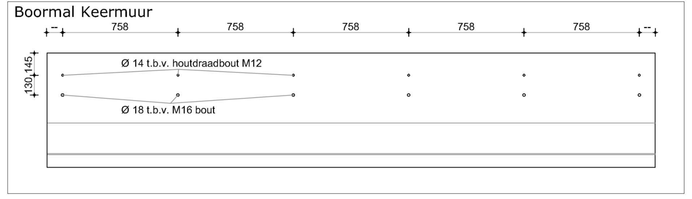

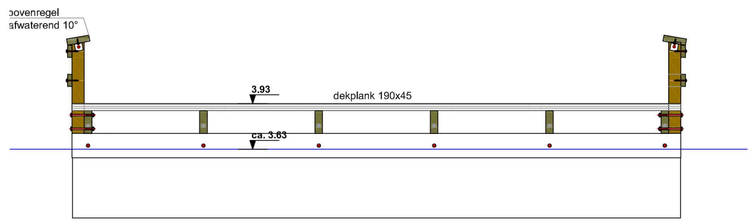

Doorsende B-B
schaal: 1:25

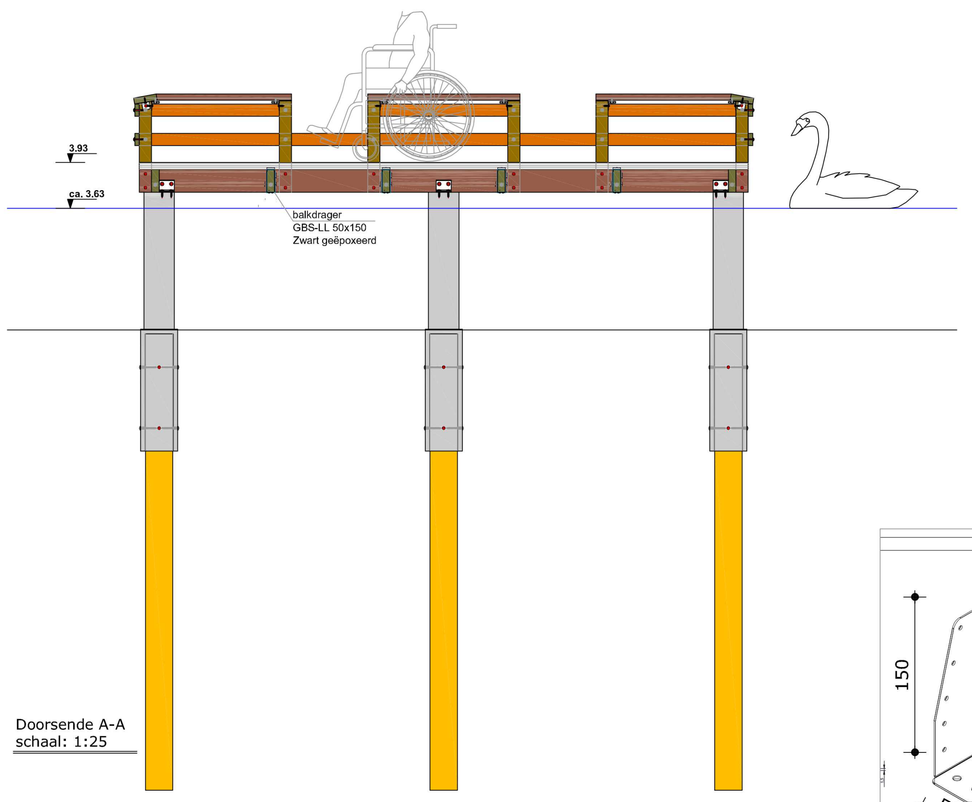

Doorsende A-A
schaal: 1:25

Bouwfase 5, Dekdelen aanbrengen
schaal: 1:25

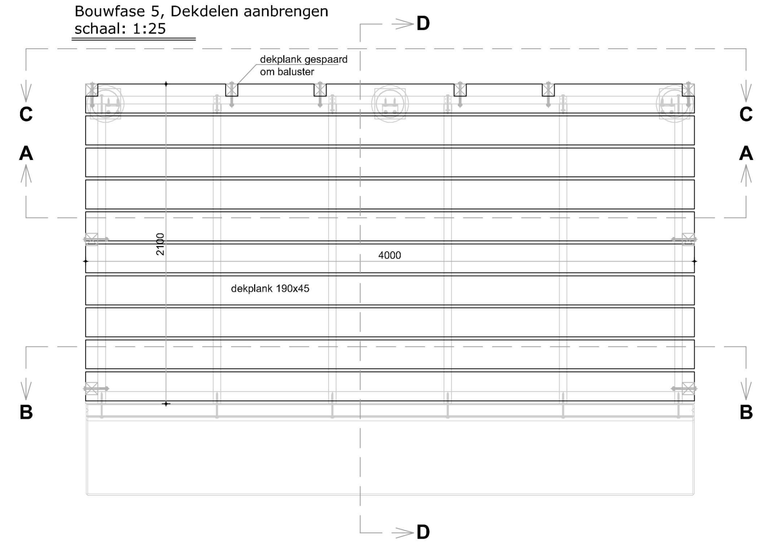

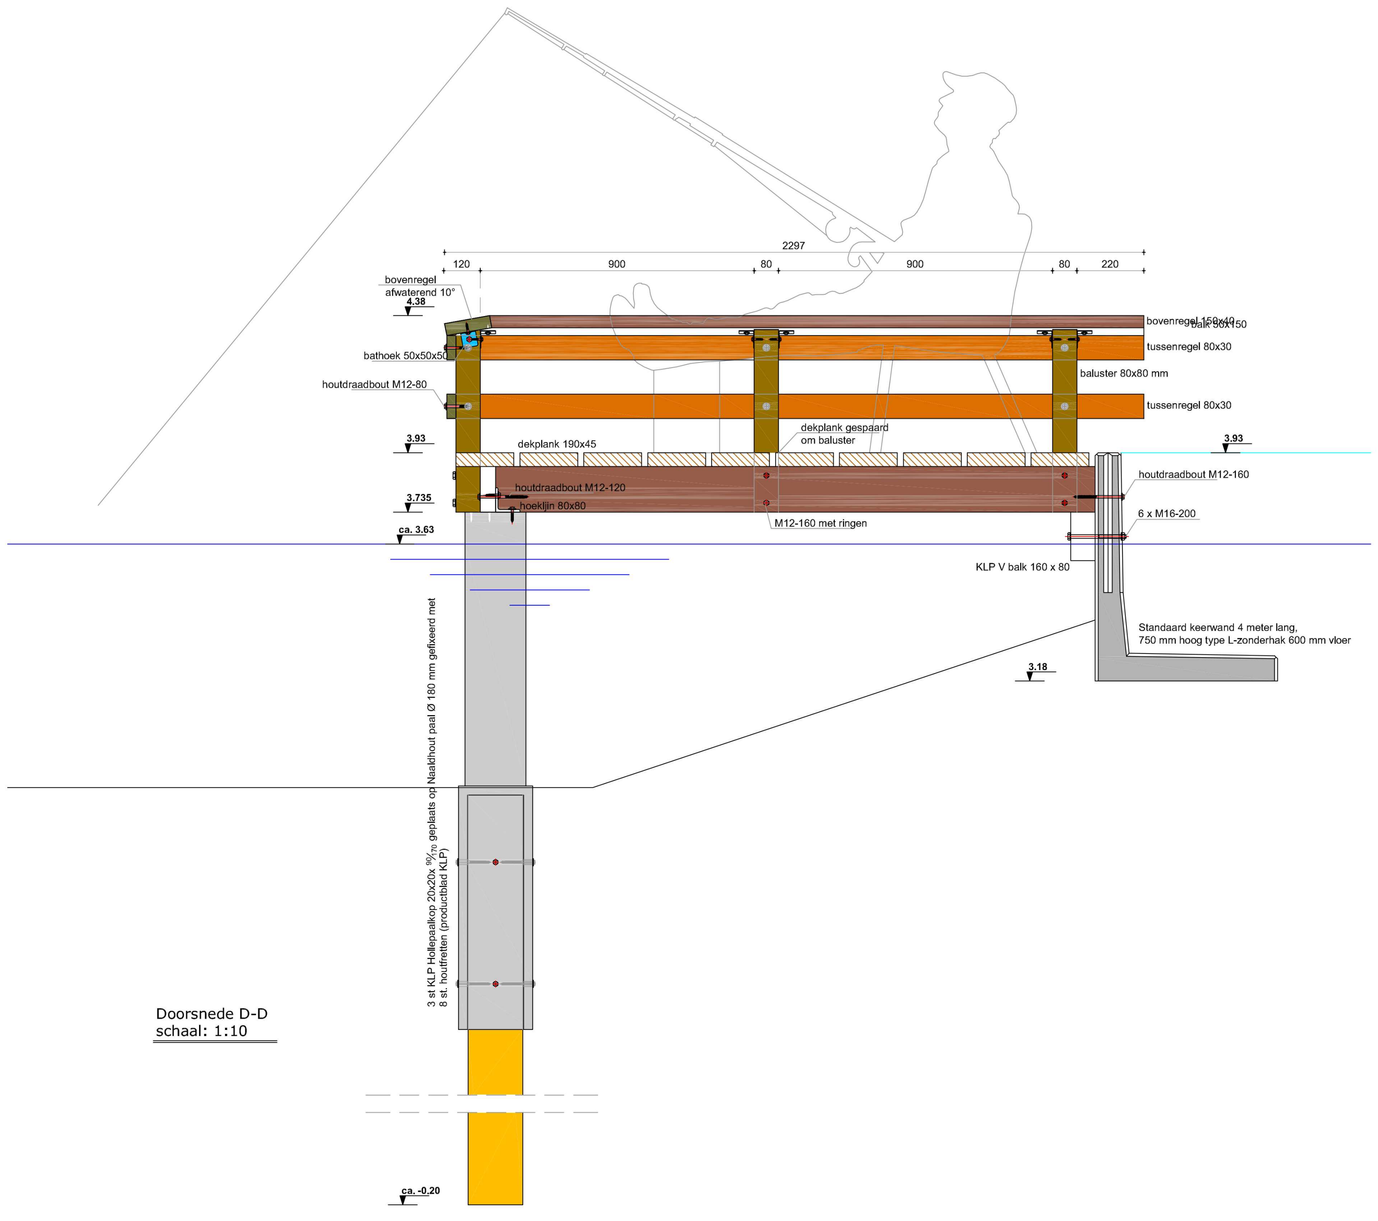

Doorsnede D-D
schaal: 1:10

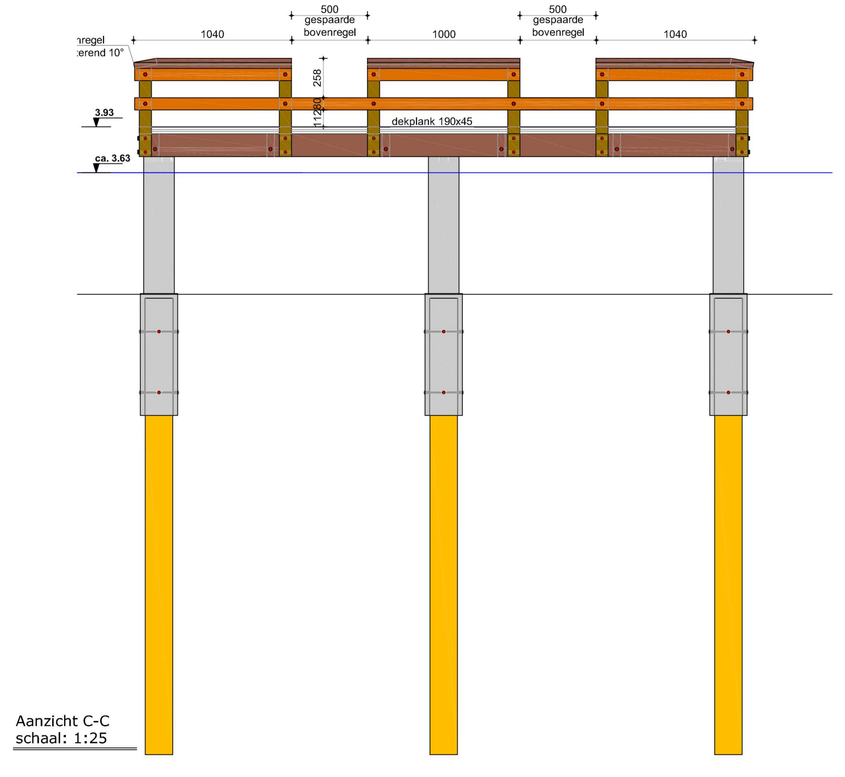

Aanzicht C-C
schaal: 1:25

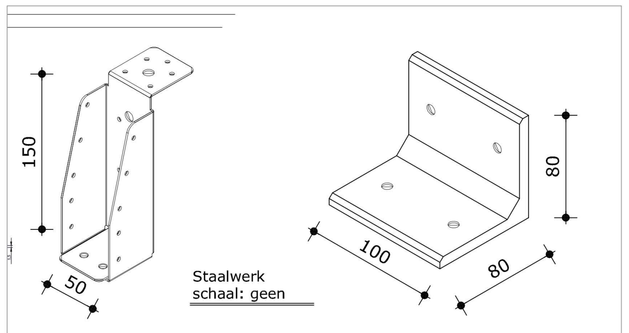

Staalwerk
schaal: geen

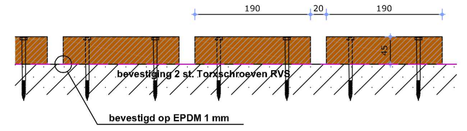

Houten dekdelen
schaal: 1:5

Opmerkingen:

- Maten in millimeters
- Stelger belasting 500 kg/m2
- Leuning (belasting) 3 kN/m1
- Hoogtematen in meters t.o.v. N.A.P.
- Toegangkelijkheid volgens Bouwbesluit en ASVV

Maatvoering in het werk op te meten en/of te controleren!

leuning montage
Volgplaat 60x60

Materialen MiVa vissteiger "Dijkwetering" te Roosendaal

Onderdeel "STAALWERK":
- vlonder/paal fixatie - hoeklijn 80x80 100 lang v.v. 4 gaten
- oplegging gording - balkdragers type GBS-LL 50x150 Zwart

Onderdeel "HOUT" Bezaagd klasse D50:
- Paal - Ø 180 mm, 3 m1 lang.
- Baluster leuning - 80 x 80 mm
- Bovenregel - 40x150 mm
- Tussenregels - 30x80 mm
- Hoofdliggers - 50x150 mm
- Gordingen - 50x150 mm
- Dekplank - 190 x 45 mm

Onderdeel "KUNSTSTOF":
- KPL holle paalkop 20x20x 3%/70
- KPL V-balk 160 x 80 x 4 m1.

Onderdeel "BETON":
- 1 st. keerwand 4 m lang, 750 mm hoog

Algemeen:
- Alle maten in Milimeters
- Alle bevestigingsmiddelen Thermisch verzinkt kwaliteit 8.8

Staal:
- Conservering staal: Thermisch Verzinkt
- Conservering Balkdrager "Zwart" geëpoxeerd
- Materiaalkwaliteit Staal S235.

Hout:
- Duurzaamheidsklasse I
- Sterkteklasse D50

Perceel Nieuw-Lekkerland D-1232
Waterloop (B) WS Rivierenland: 063924

Situatie

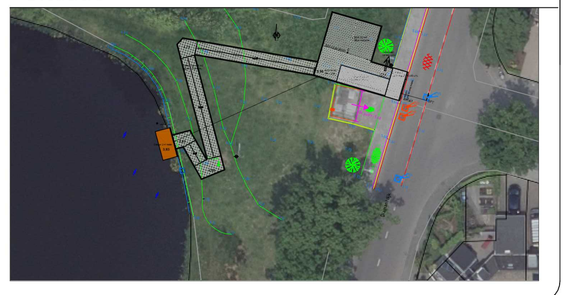

ALLE HOOGTEMATEN DIENEN GECONTROLEERD TE WORDEN

Situatie nieuwbouw
MiVa vissteiger aan de Dijkwetering
Gemeente Roozendaal
variant 1
Pad naar vissteiger: 1:20 helling

Gemeente Roosendaal

Onderdeel	
Project	
Bouwdeel	
Locatie	
Principaal	

Alleen voor definitief gegoedkeurde documenten mogen voor hun bouwhese gebruikt worden.

Voor alle leveringen gelden de voorwaarden van Wallaard b.v.

JA	26-03-2024	15-04-2024			Revisie
					Uitvoering
					Bestek
					Def. ontwerp
					Schetsontwerp
					Onderzoek
Tekenaar:	Datum:	Wijziging:	Constructeur:	Projectleider:	Bouwfase

Schaal: ZIE_TEK
Formaat: A0

Project nr:

Tekening nr: 427-002B

WALLAARD
Provincialeweg 3
4225 SM Noordeloos
Tel: 0183 - 581490
Fax: 0183 - 582727
Mail:info@Wallaard.nl

Geplot: maandag 15 april 2024

Bestandsnaam model: D:\Appeltaviles\AA verkoop\Wallaard\AA427 vlonder Roosendaal\AA\Miva steiger Dijkwetering te Roosendaal versie B.dwg