


780657-B

Gemeente Roosendaal en Nispen, sectie C, nummers 11072 en 11135

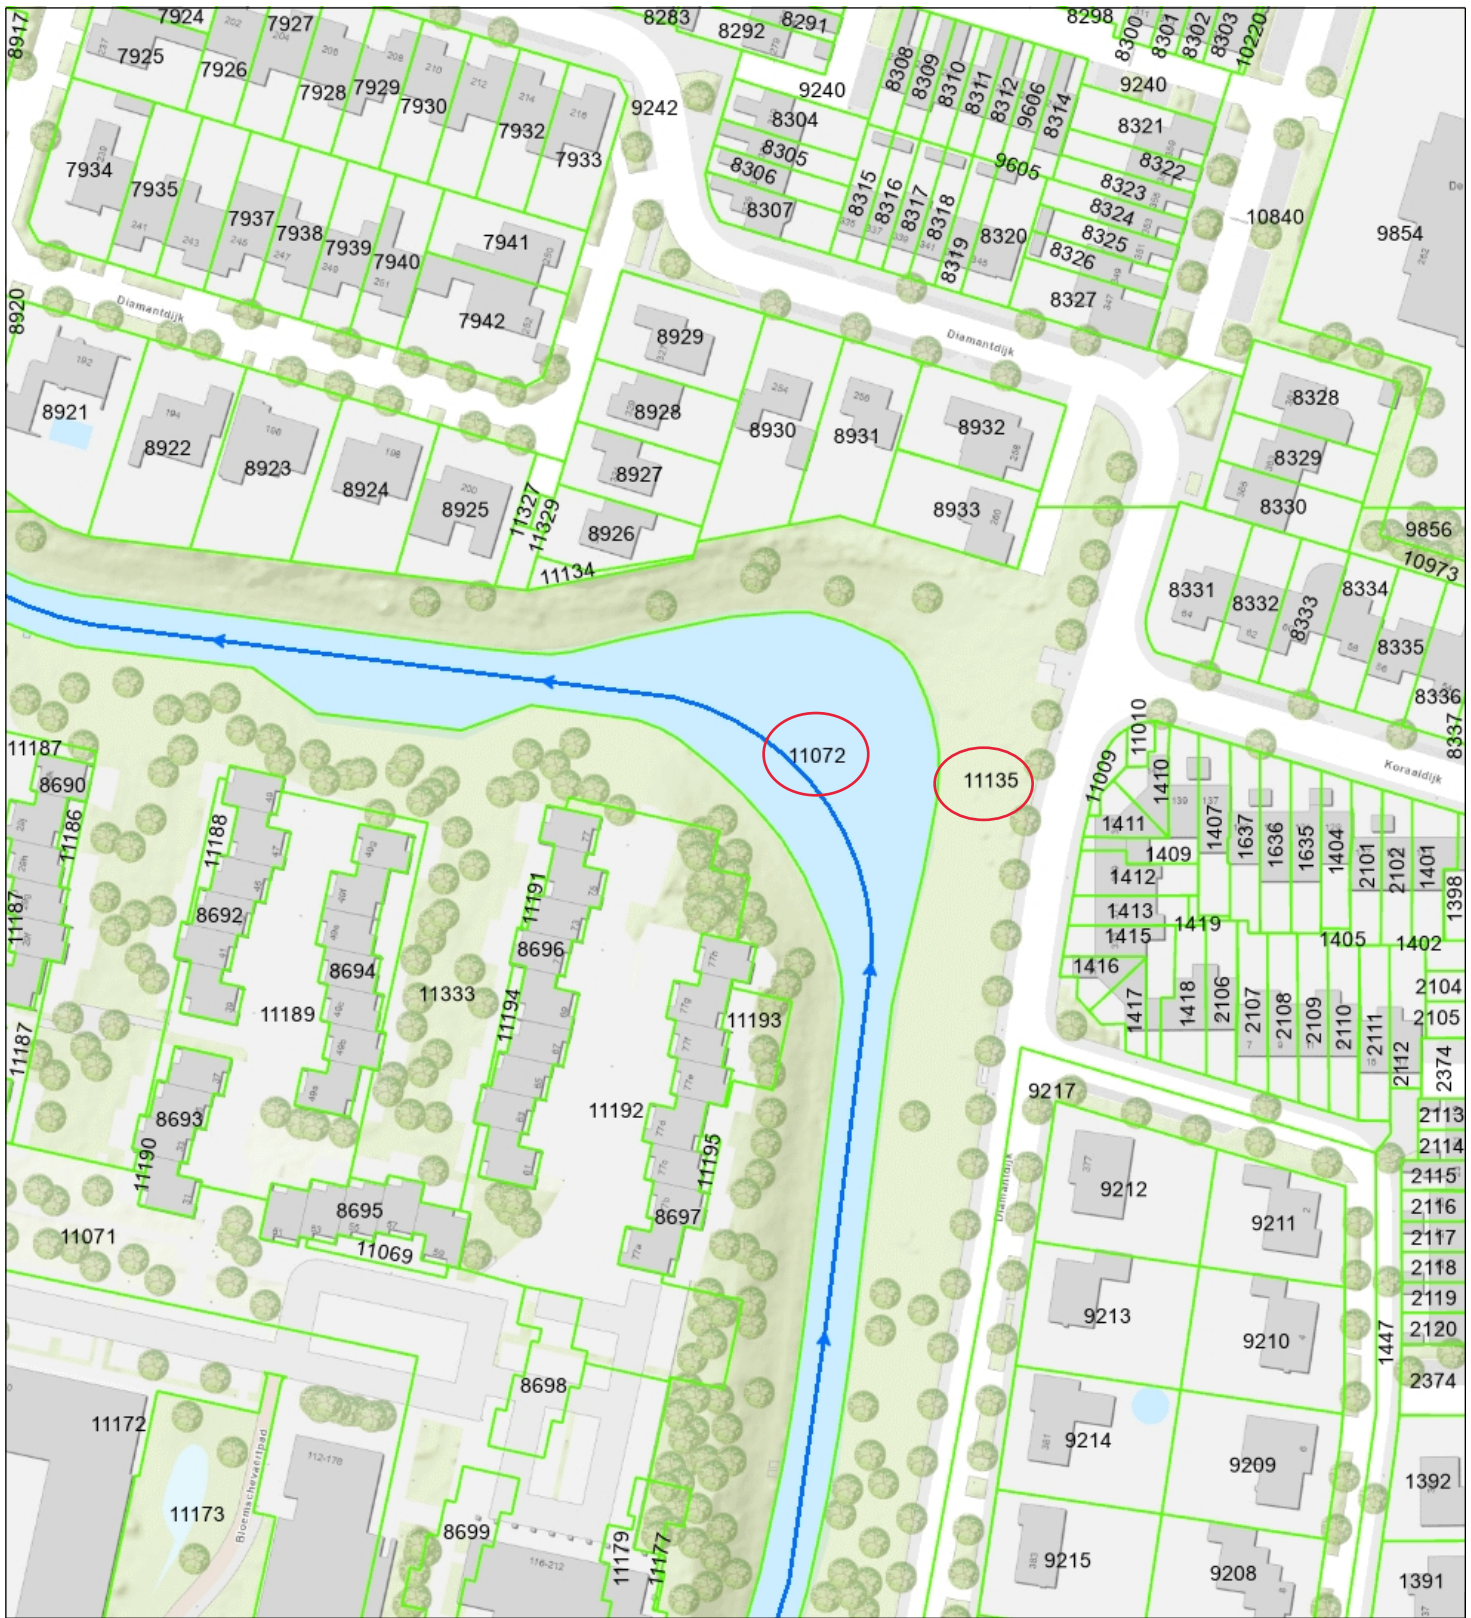

- | | |
|--------------------------------|--------------------------------|
| Duiker | Aangelande |
| Overige waterkering | Waterstaatwerk waterkering |
| Waterstaatwerk waterkering | Beschermingszone A waterkering |
| Beschermingszone A waterkering | Overige waterkering |
| Bergingsgebied | Categorie A waterloop |
| Overige waterkering | Afwijkende |



Naam/Proces:

Datum: 06-08-2024

Formaat: A4

Schaal: 1:1,500

