


Tekening 770879-B

verbreden onderhoudspad naast c-water op de percelen SBG02AA150 en SBG02AA151

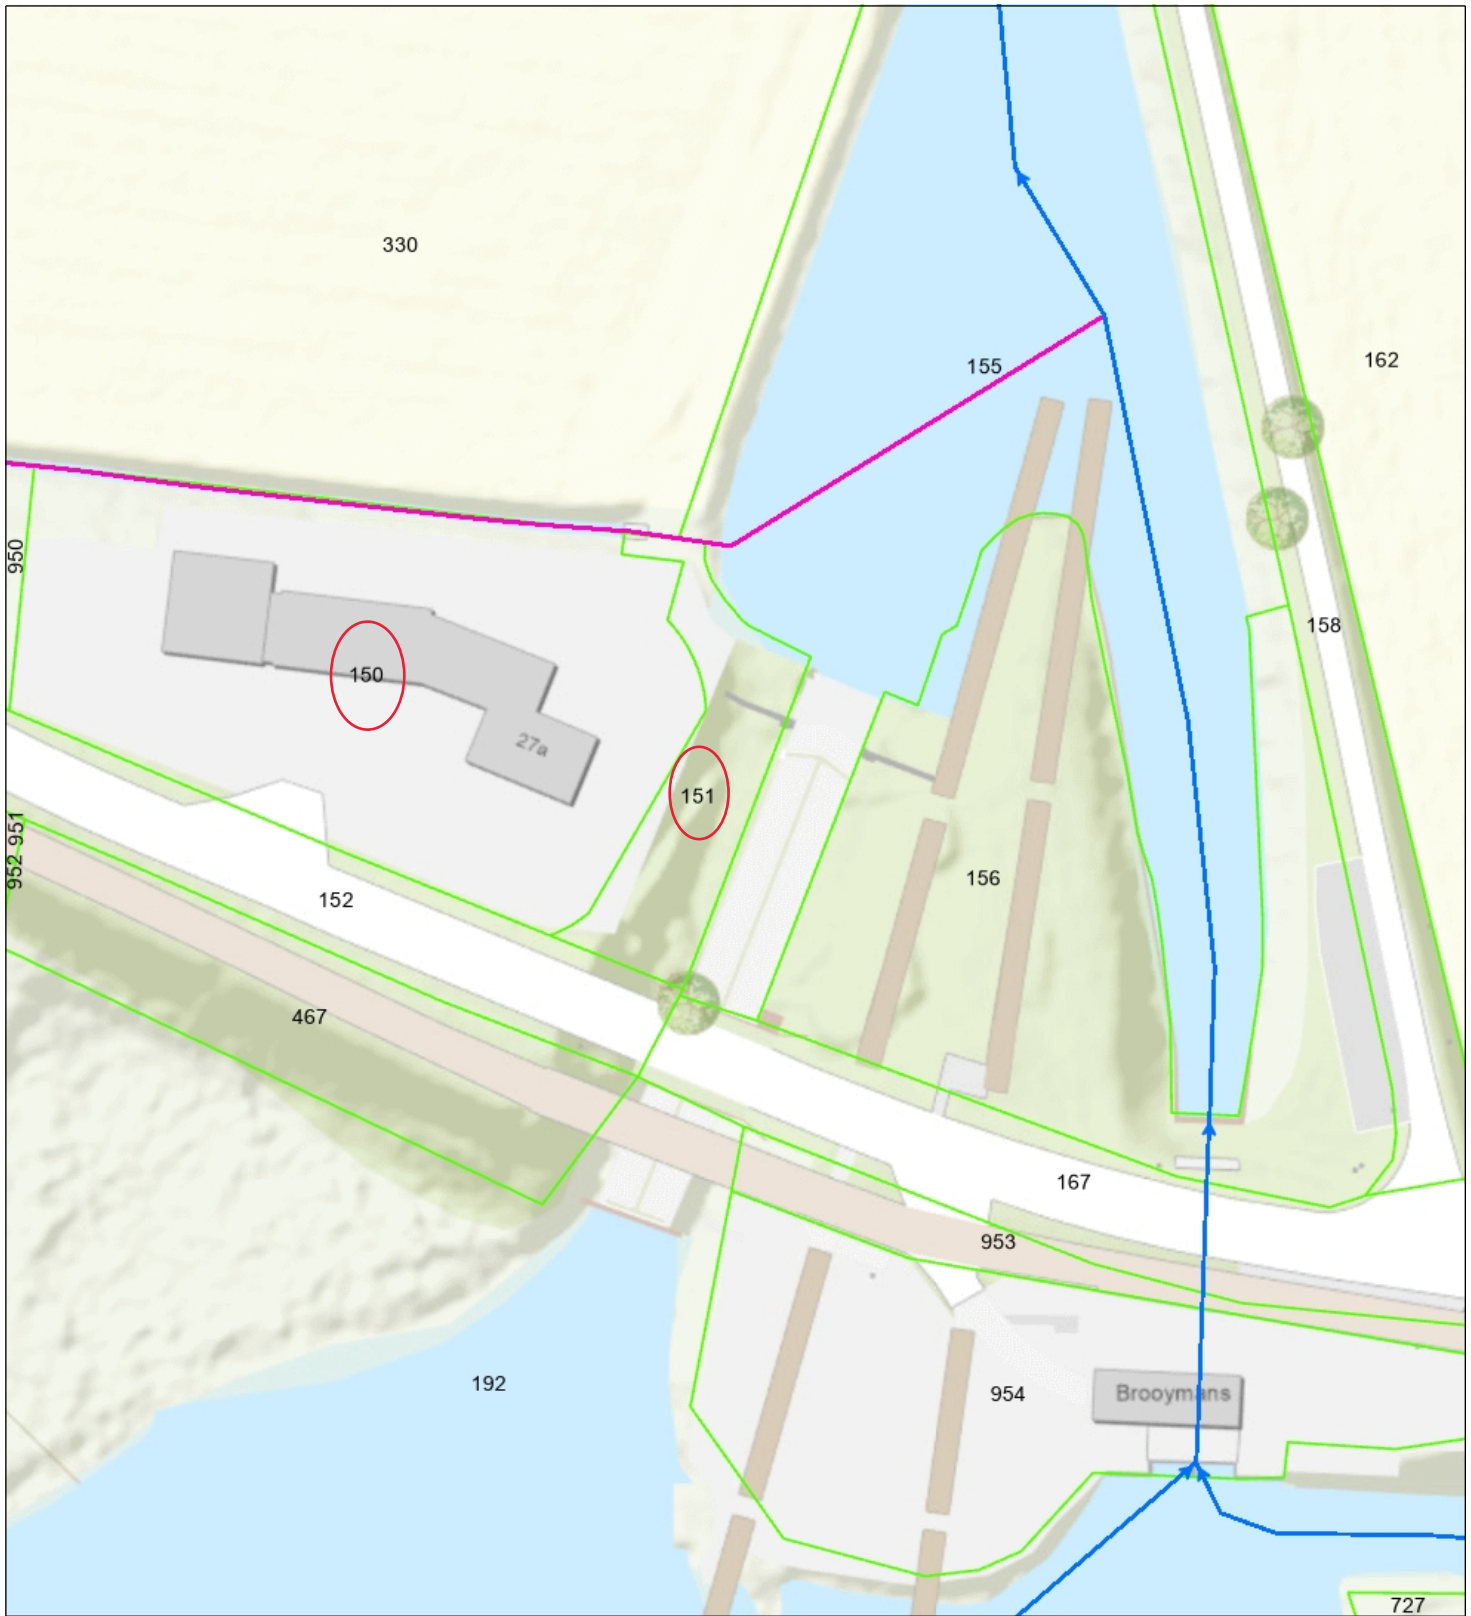

- Categorie A waterloop
- Categorie B waterloop
- Afwijkend
- Aangelande
- Percelen
- Topo



Naam/Proces:

-Auteur-

Datum: 06-08-2024

Formaat: A4

Schaal: 1:750

