


Dwarsprofiel A-A Bestaande situatie

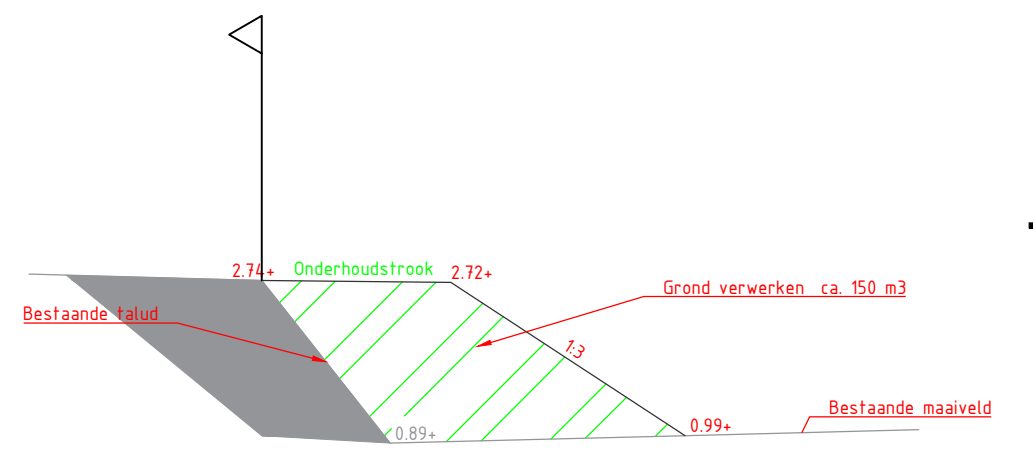

Dwarsprofiel A-A Nieuwe situatie

Project: Kruislandsedijk 27a Steenbergen	
Onderdeel: Werkstrook verbreding talud	
Discipline: Groen	
Tekeningnummer: N.v.t.	Besteknummer: N.v.t.
Schaal: 1:200/1:100	Formaat: A3
Getekend door: TLi	Datum: 04-07-2024
Fase: VO	
Blad: 01 van 01	
Documentstatus/Versie: Concept	
Postadres: Postbus 6, 4650 AA Steenbergen Bezoekadres: Buiten de Veste 1, 4650 GA Steenbergen	
Vragen aan de gemeente? Bel ons via 140167, stuur een e-mail via info@gemeente-steenbergen.nl of kijk op www.gemeente-steenbergen.nl	