


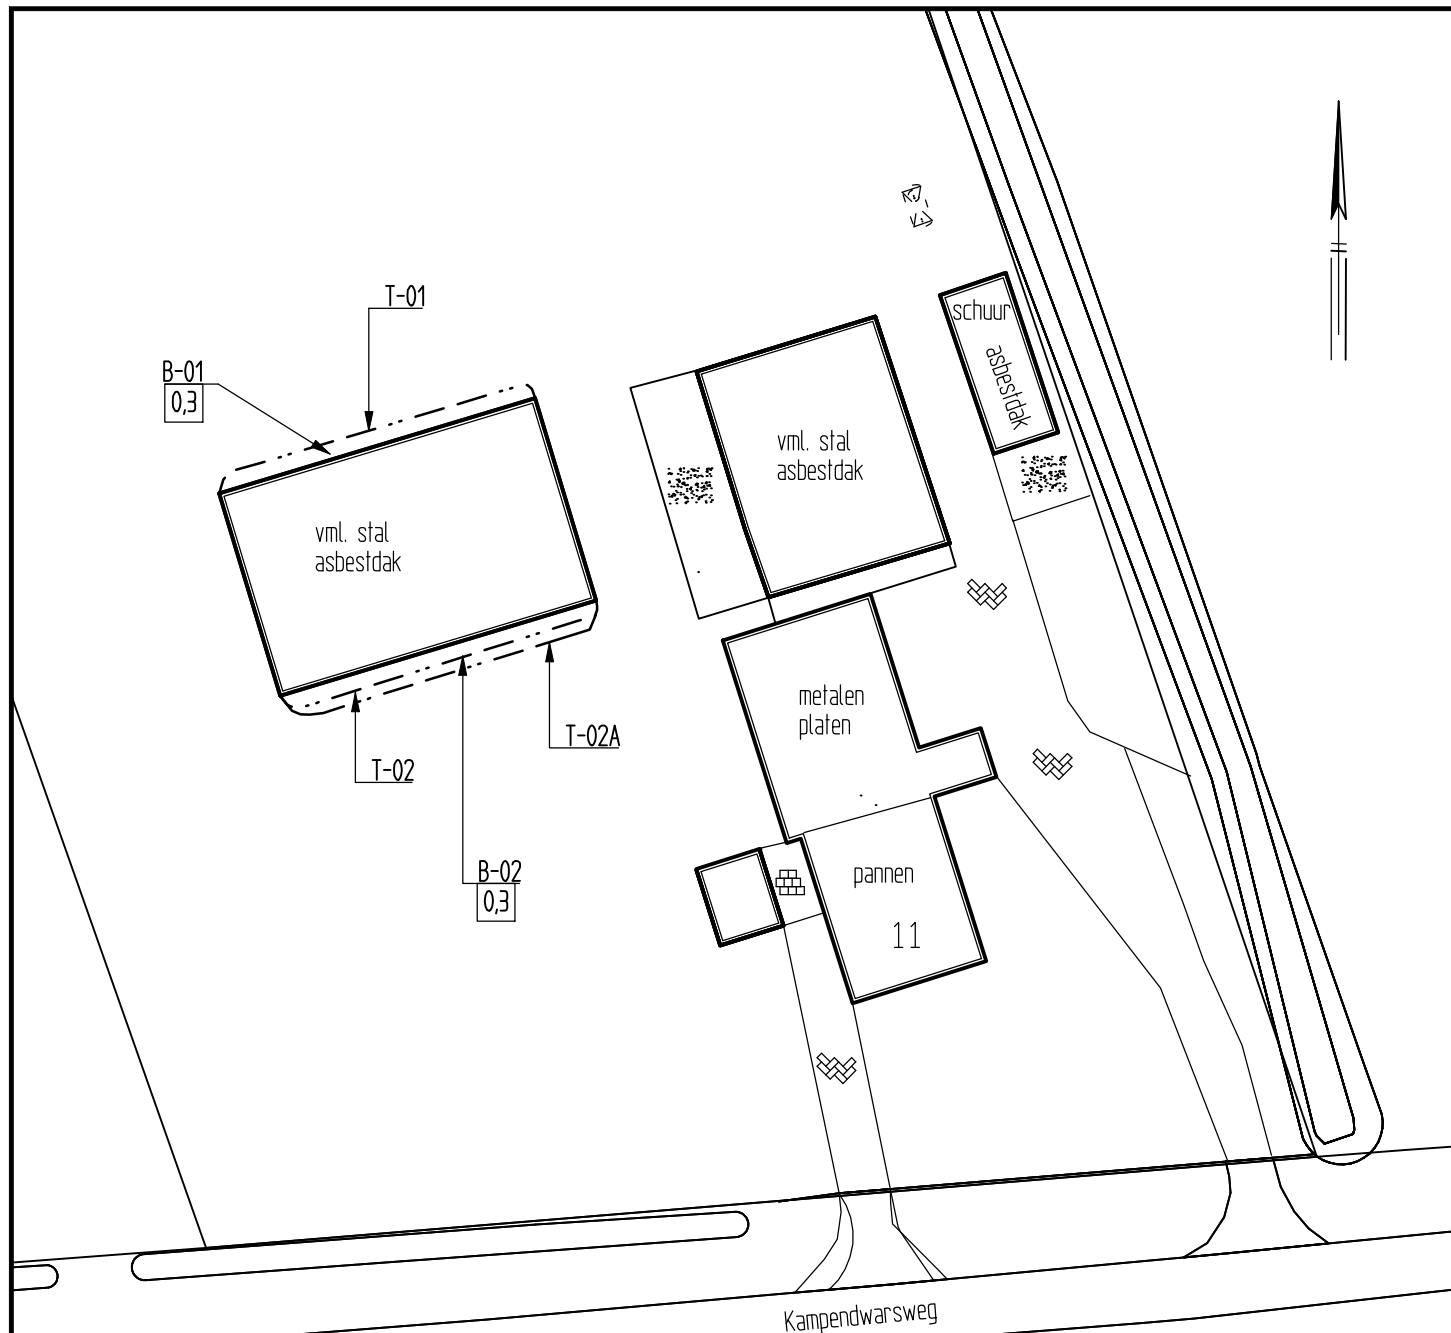

LEGENDA

— — — — —	ontgravingscontour
T-01	controlemonster talud
B-01	controlemonster bodem
0,3	ontgravingsdiepte (m -mv)

0 10 20 30 40 50m

De heer R. Sandink

Evaluatierapport bodemsanering
Kampendwarsweg 11 te Dalfsen

Situatie met ontgravingscontouren en controlemonsters

Projectnummer 230714

Tekening 1-1

Schaal 1:500

Afmetingen A4_p

Datum nov.-2023

Getekend dh

Filename 230714A



Barkstraat 5
Postbus 253
8100 AG Raalte
Tel.: 0572-360998
info@hunneman-milieu.nl