


Dempen/graven b-water, aanleggen dam met duiker in a-water thv Kruislandsedijk 5 - Triangel te Steenberghe

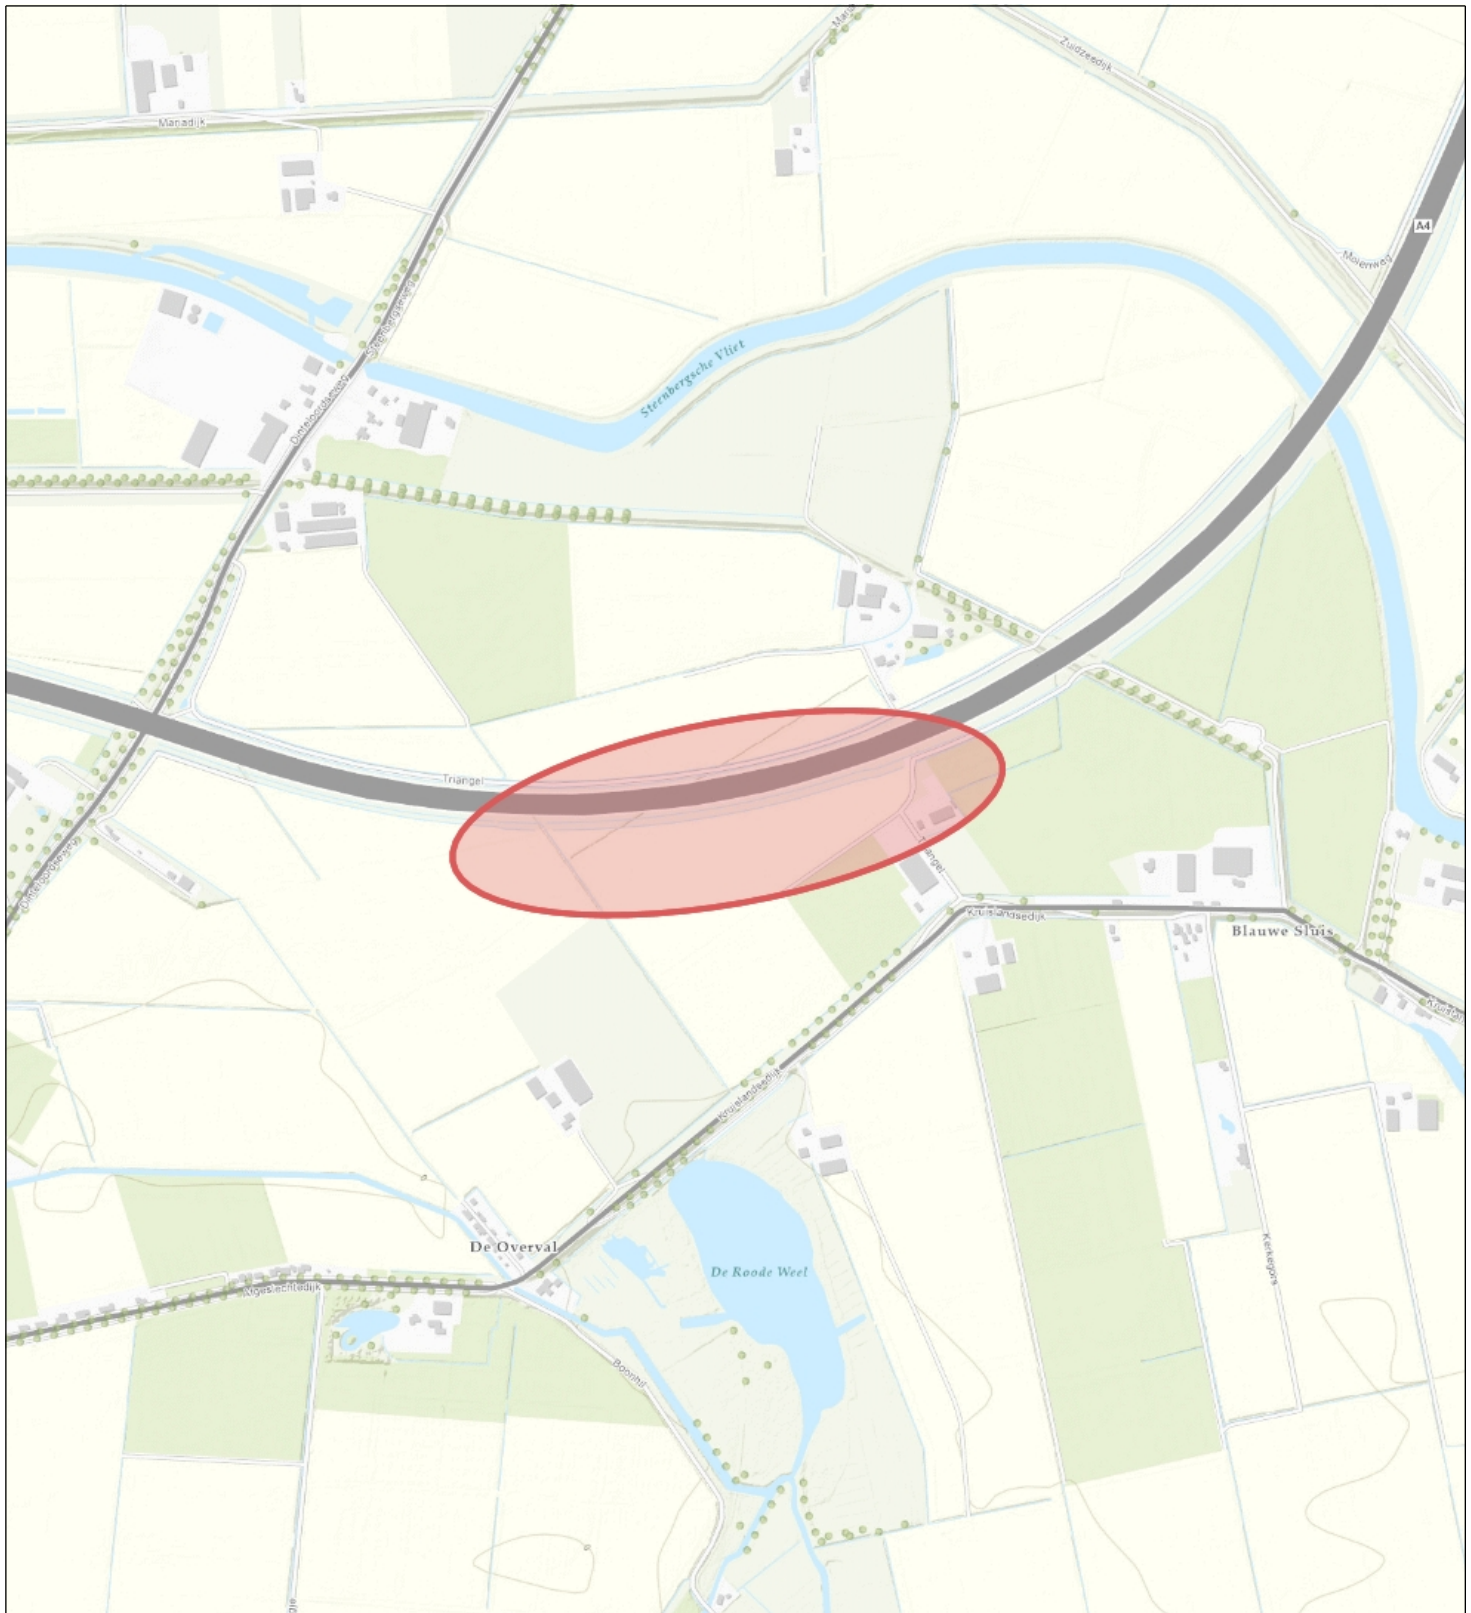

Topo



Naam/Proces:
Tekening nummer: 0652720665-A
Datum: 08-08-2024
Formaat: A4
Schaal: 1:12,000