


alle toe te passen materialen
conform Besluit bodemkwaliteit

aanleghoogte bob duiker conform vergunning

Dwarsdoorsnede

Optie 1:
Afgezaagd en verzonken in talud


Optie 2:
Niet afgezaagd

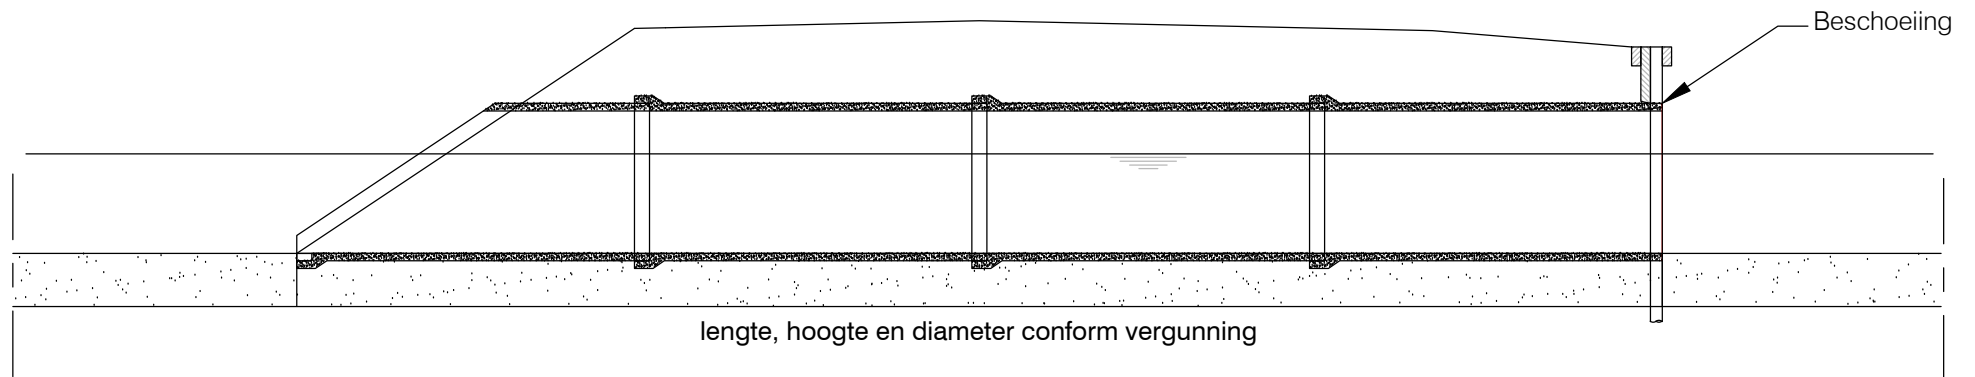

Beschoeiing

lengte, hoogte en diameter conform vergunning

Langsdoorsnede

nr.	Wijzigingen	Datum	Naam	Omschrijving:			
					Principetekening 1B Aanleg dam met duiker in cat.A waterloop		
 <p>Postbus 5520, 4801 DA BREDA T (076) 564 00 00 F (076) 564 00 00 www.brabantsedelta.nl</p>							
Afd: Vergunningen		Getekend: JvdV		Formaat : A4	Schaal 1: nvt	Datum: 20-3-2017	Tekeningnummer: PV-1B