


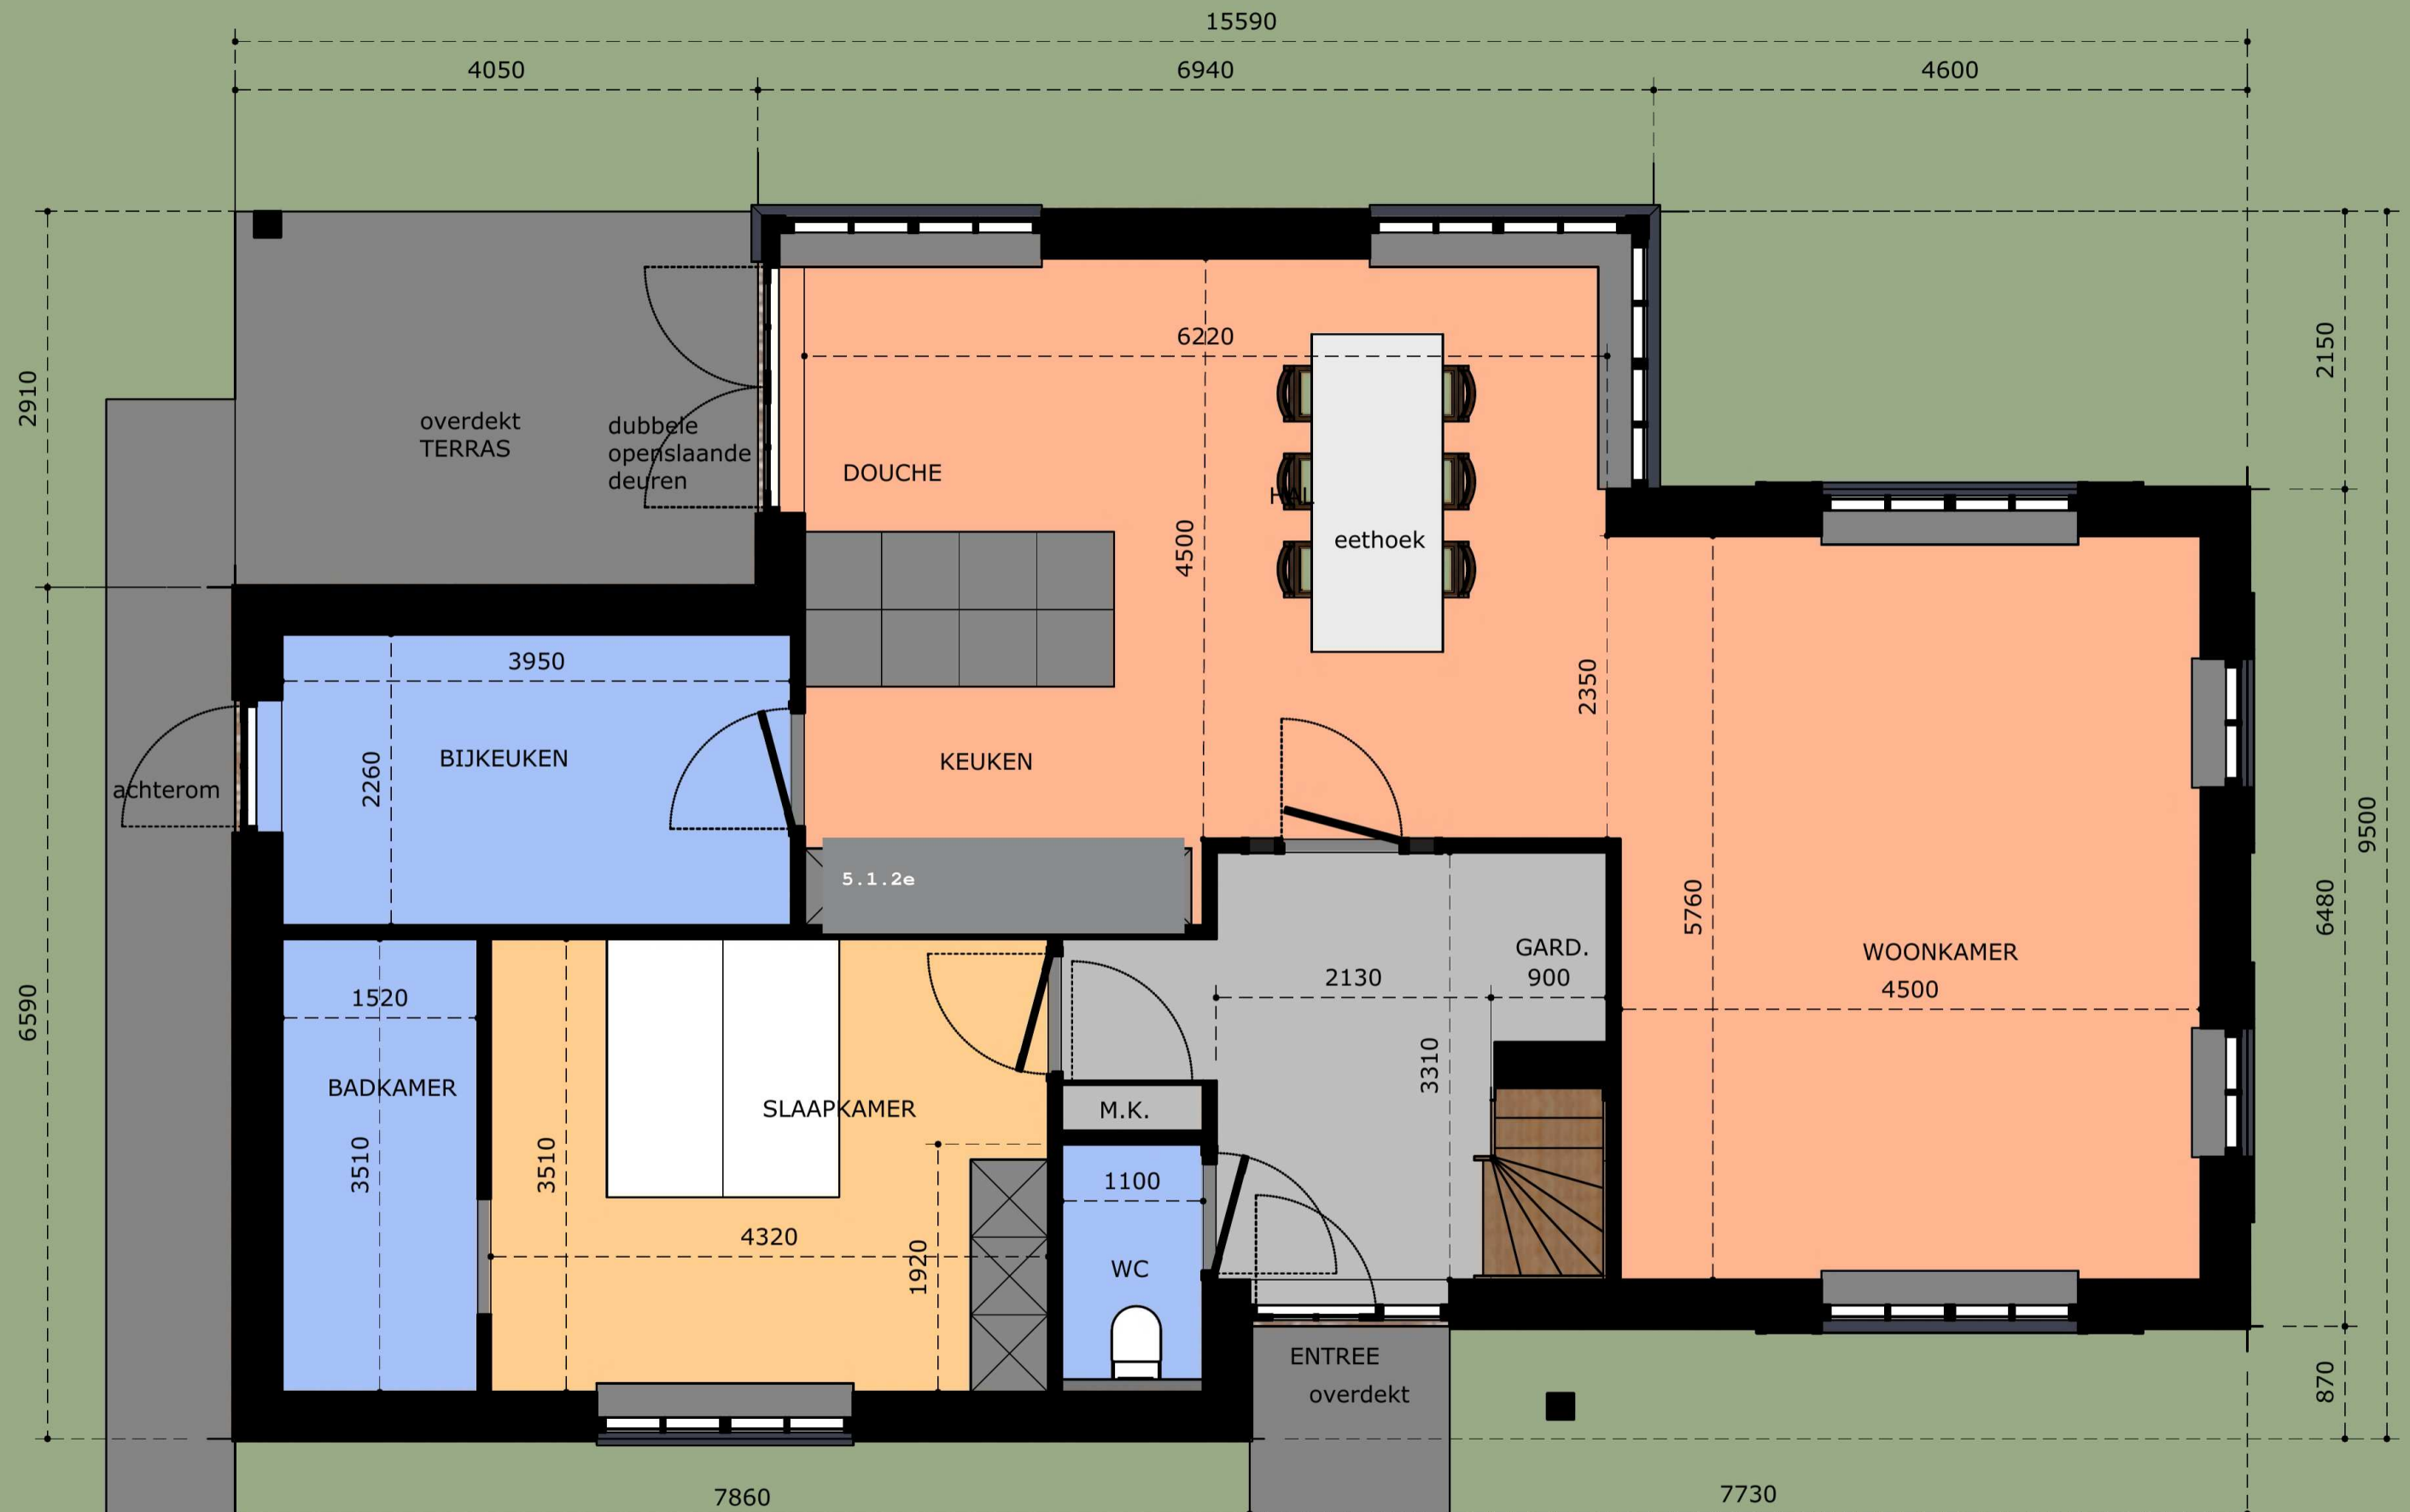

MATERIALIZATIE EN KLEURSTELLING

Nieuwbouw woonhuis aan de Lutjeloosterweg nr 12 te Blijham.

ONDERDEEL:


gevels
voegwerk
schoorsteen, prefab
voegwerk
gevelplint
voegwerk
kozijnen
ramen
deuren
raamdorpels
luiken, bedienbaar
spanten
dakgoten, mastgoot in beugels
dakbedekking
hemelwaterafvoeren
schoorsteenkapen

MATERIAAL:

metselwerk, halfsteensverband
portlandcement, teruggestreken
steenstrips, halfsteensverband
portlandcement, teruggestreken
metselwerk, halfsteensverband
portlandcement, teruggestreken
kunststof met houtnerf
kunststof met houtnerf
kunststof met houtnerf
Belgisch hardsteen
kunststof met houtnerf
eiken
zink
keramische dakpan
zink
staal, plat uitvoeren

KLEUREN:

rood/ grijs gemeleerd
grijs
rood/ grijs gemeleerd
grijs
rood/ grijs gemeleerd
donkergrijs
creme wit
creme wit
monumentengroen
blauwzwart
monumentengroen
eikenbruin gelakt
zinkgrijs
oranje/rood
zinkgrijs
zwart

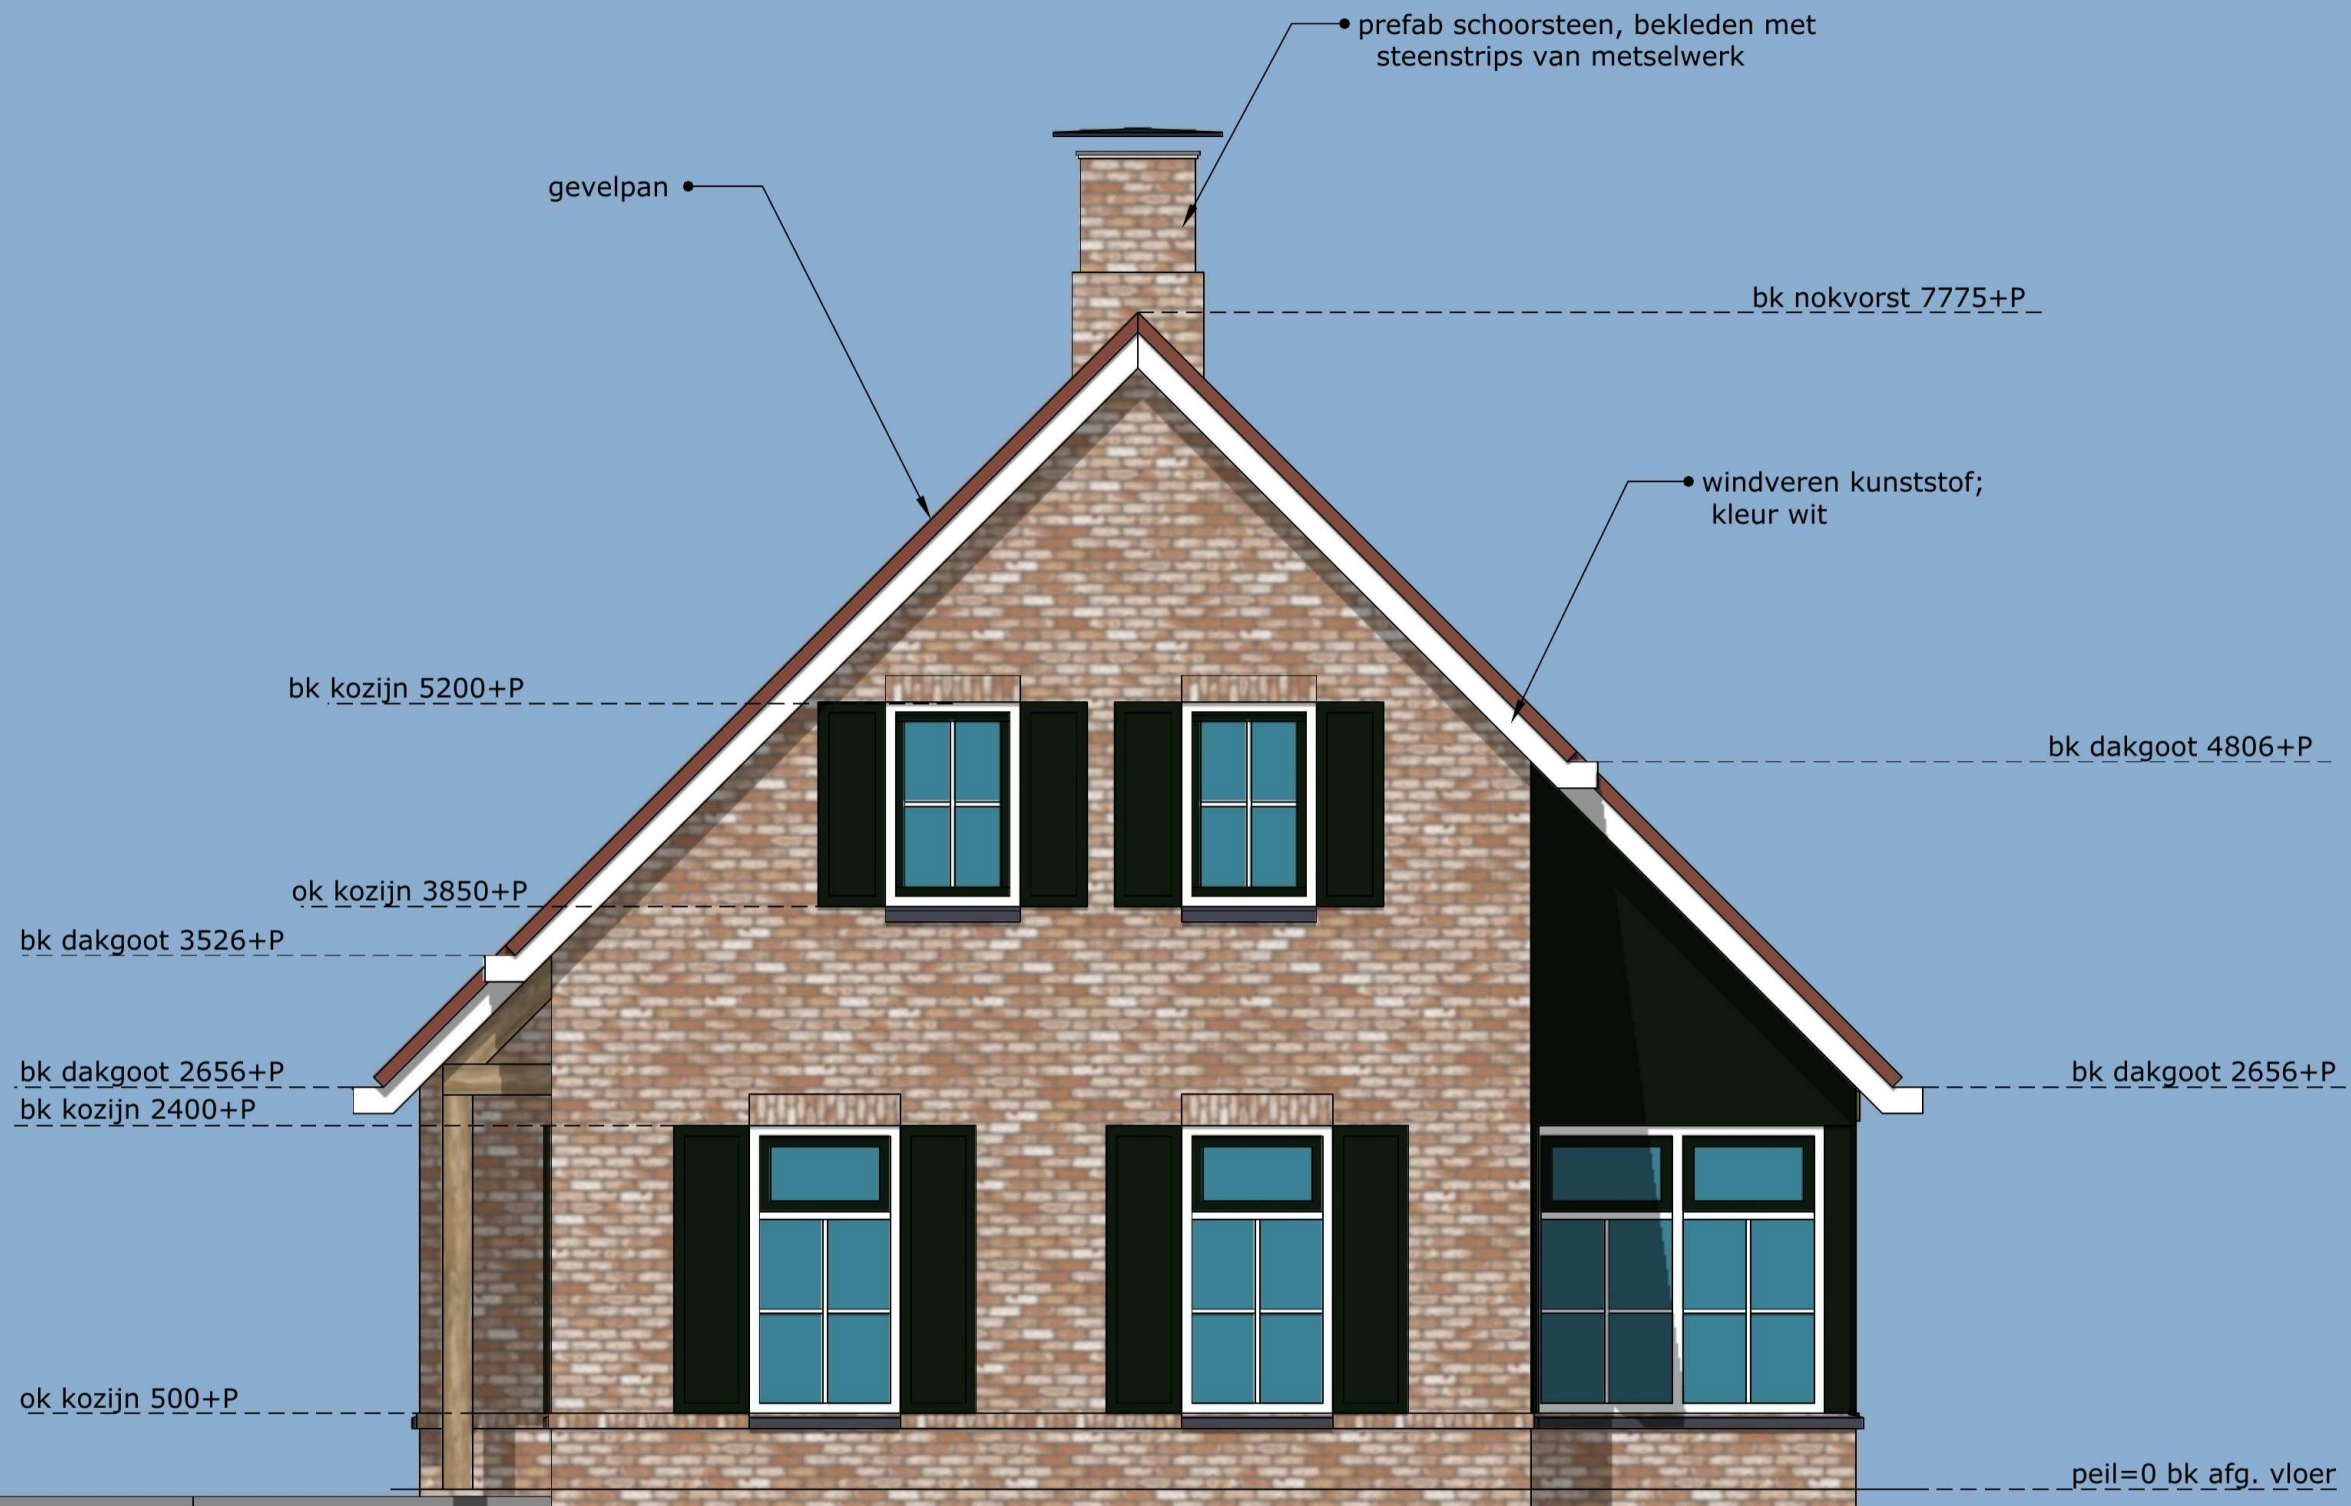

--- VOORGEVEL --- zuidwest --- vanaf Lutjeloosterweg




bk nokvorst 7775+P

bk dakgoot 4806+P

bk dakgoot 2656+P


• entree met zijlicht;
overdekt

--- LINKER ZIJGEVEL --- noordwest

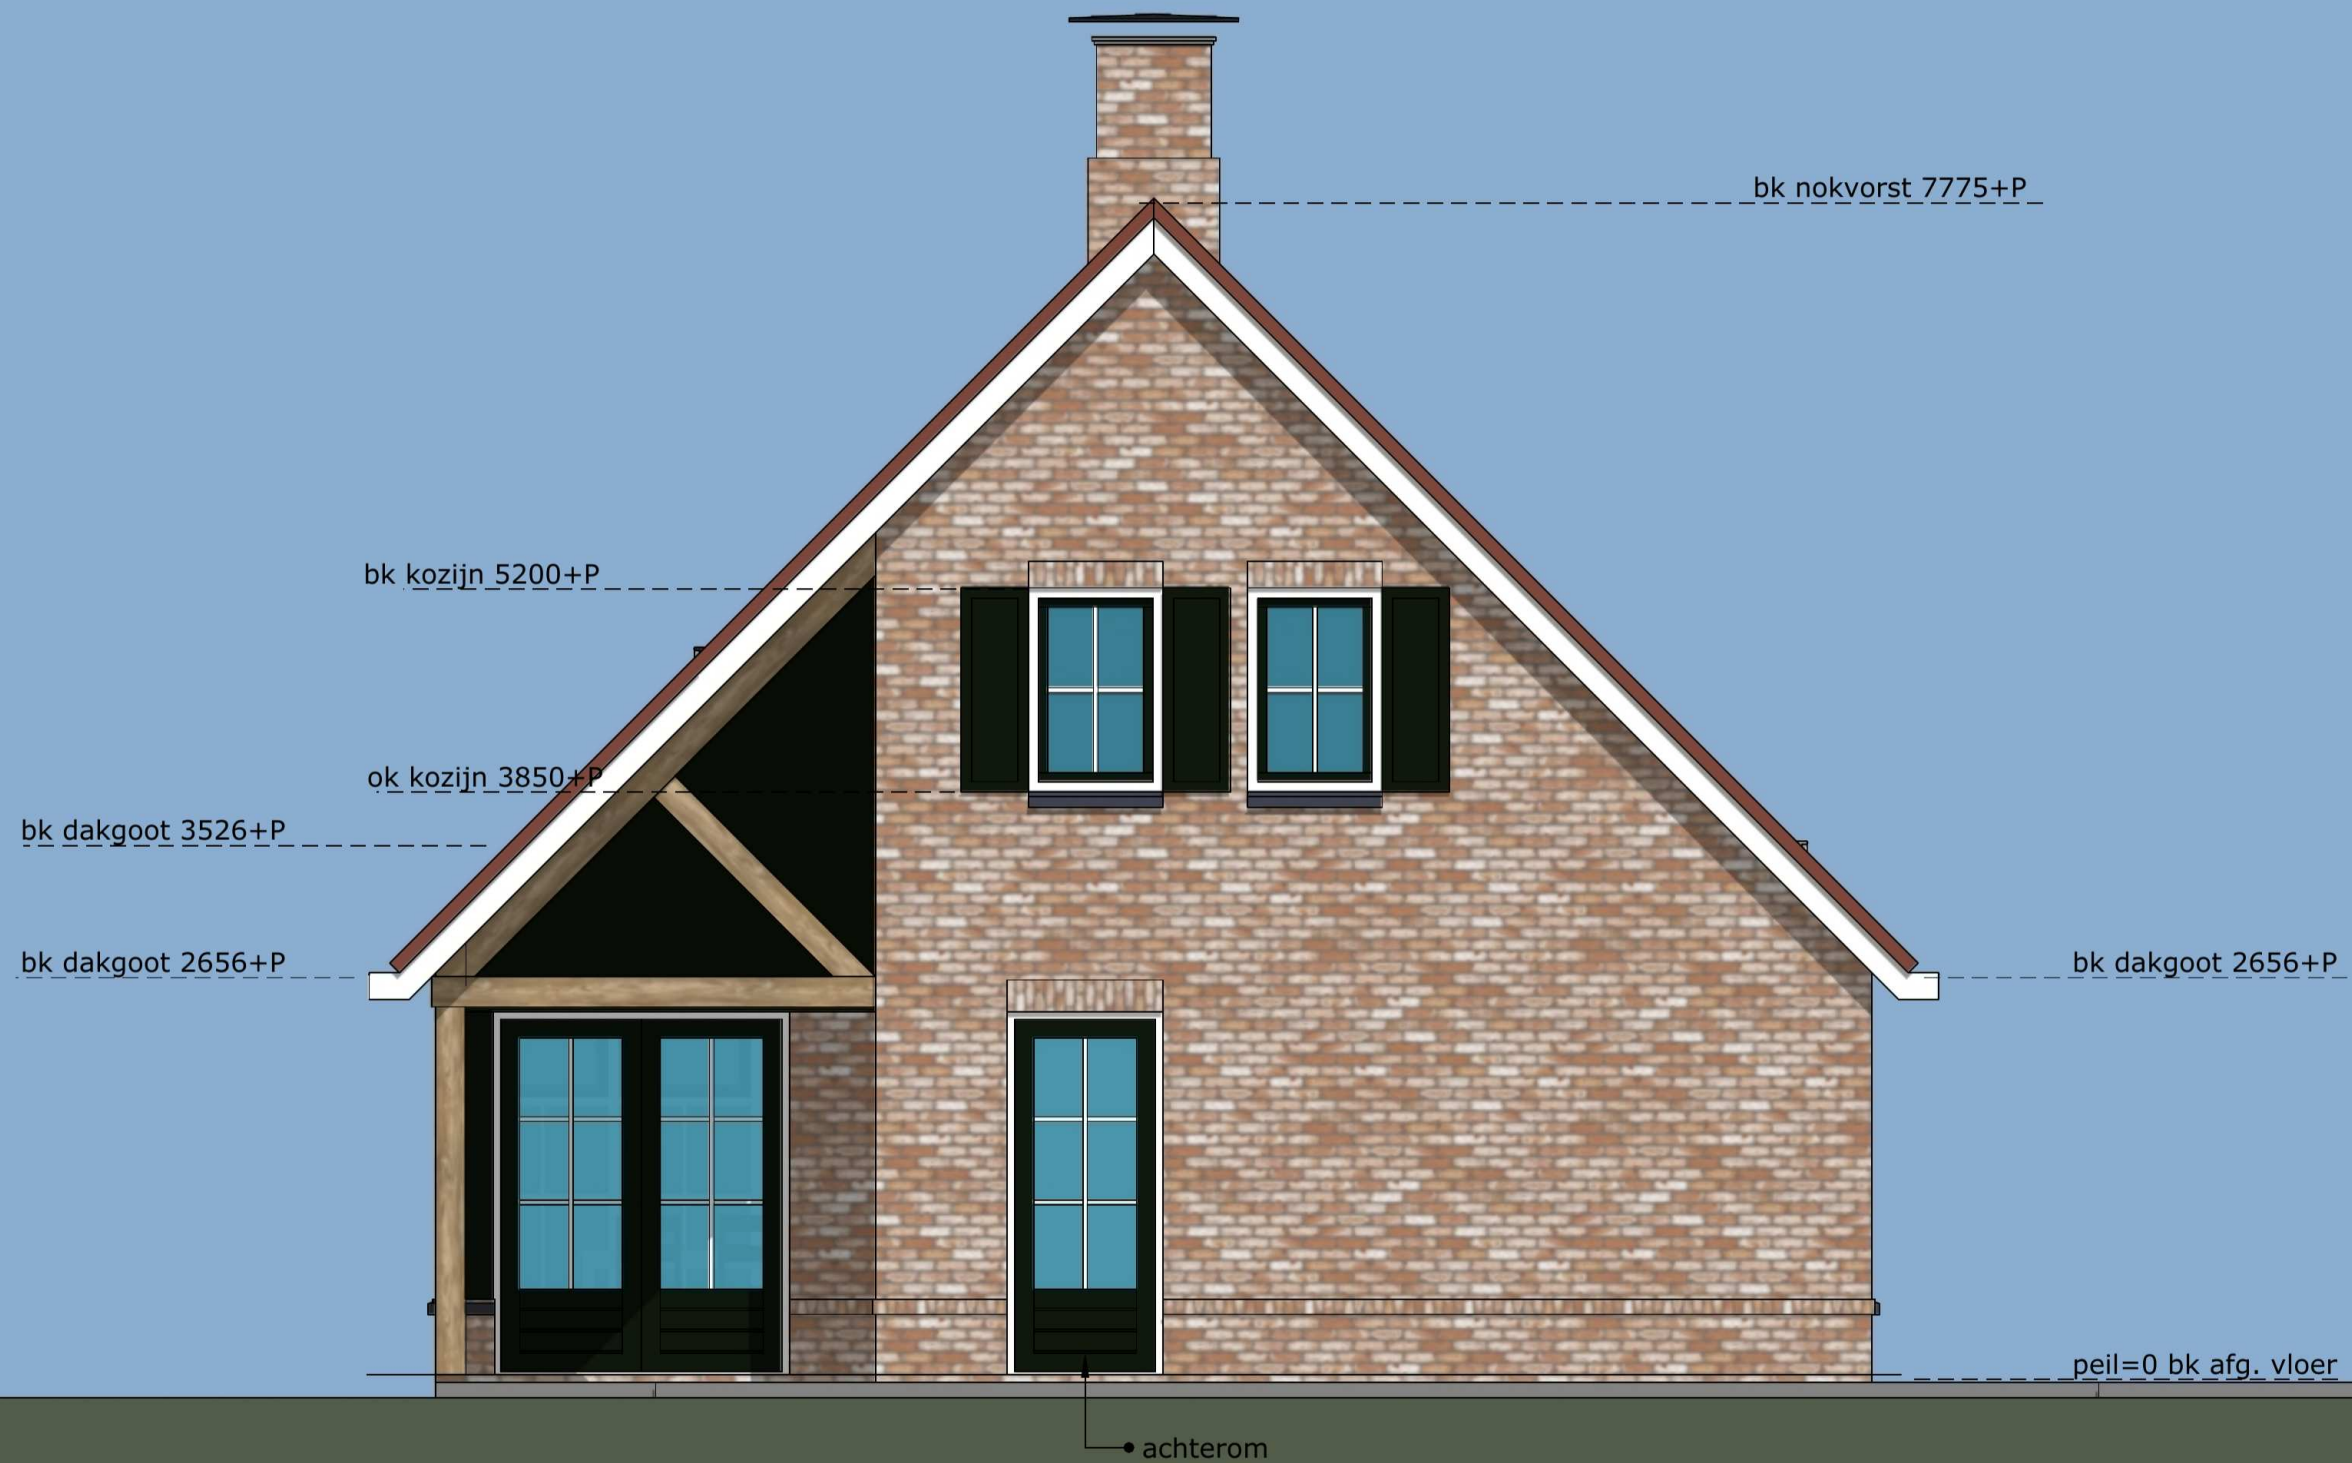

----- ACHTERGEVEL ----- noordoost

-----ONTWERP FAM SCHREUDER a/d LUTJELOOSTERWEG 12 te BLIJHAM E-----

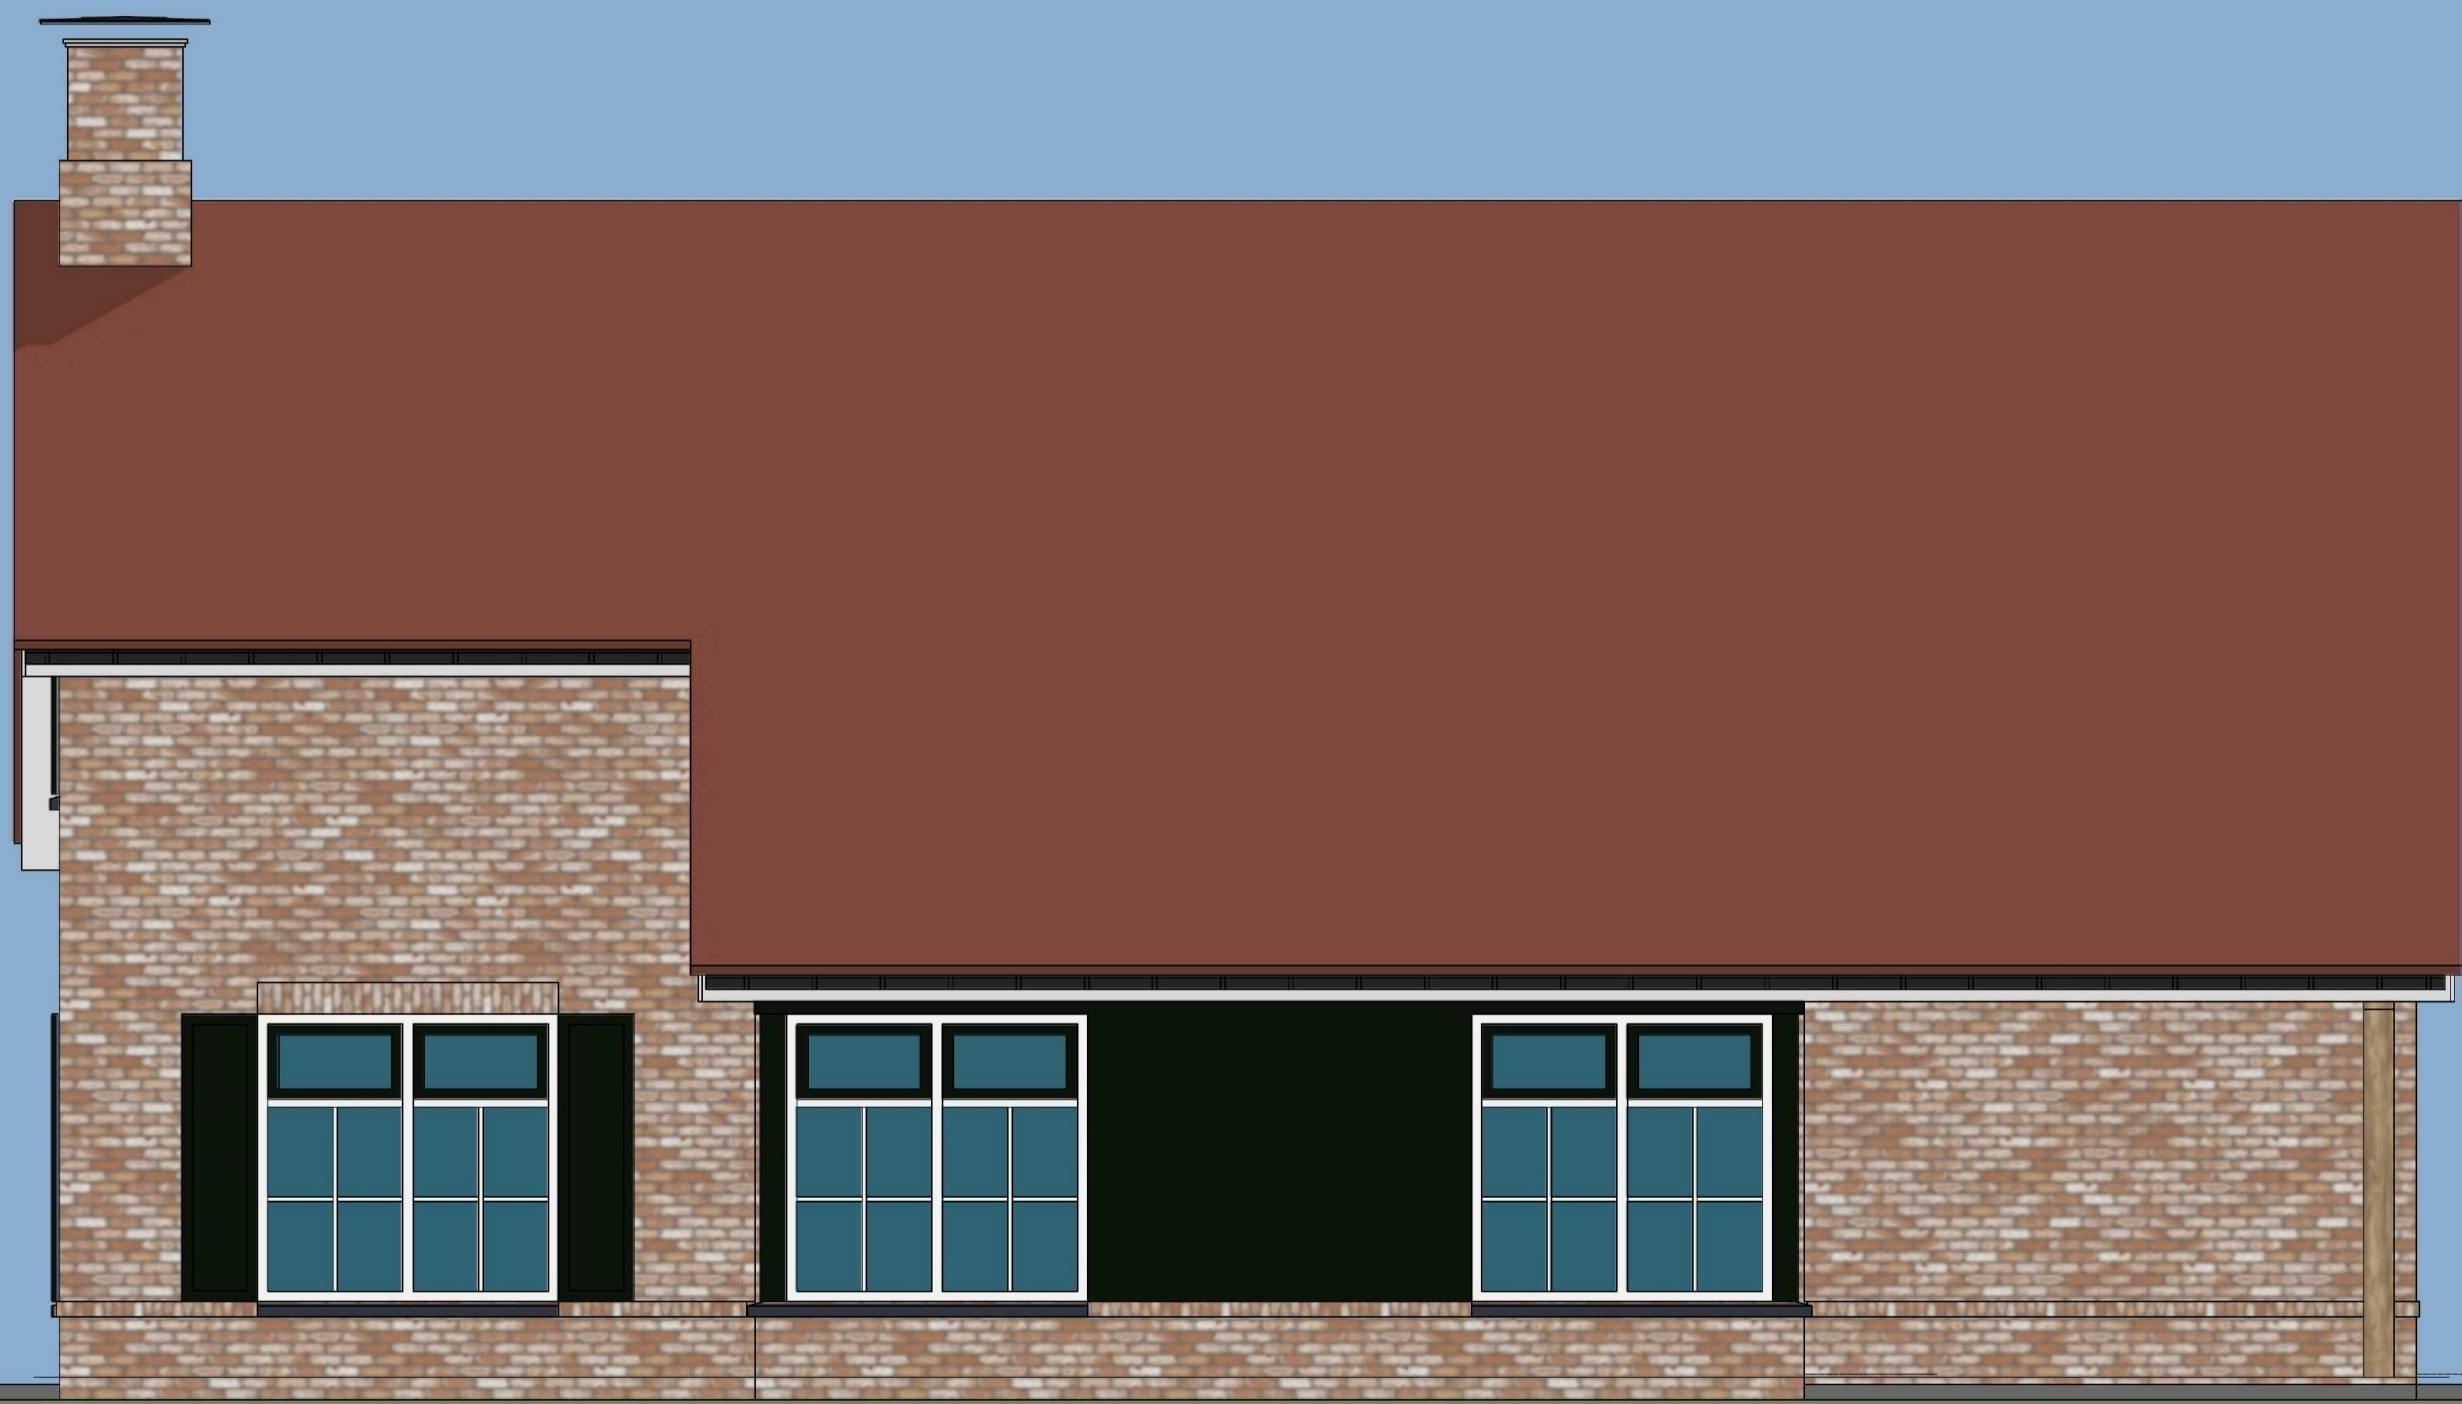

-----RECHTER ZIJGEVEL --- zuidoost

5.1.2e

Ontwerp
Advies
www.famfotterikensontwerp.nl

schaal 1:50















Legenda toegepaste uitzonderingsgrondslagen

In dit document zijn gegevens geanonimiseerd op grond van:

Wet	Artikel	Beschrijving	Pagina('s)
Wet open overheid	Art. 5.1 lid 2 sub e	De eerbiediging van de persoonlijke levenssfeer	1 2 3 5 6 7 8 9 10